



achtergevel zicht 3

scheidingmuur in parementsteen 3m hoog

gemeente  
 \* voortuine  
 \* oppervlakte  
 \* totale dakopp.  
 => opvang in h...  
 \* totale dakopper  
 => opvang in hem...  
 achte...

LEGENDE	
	GEVELSTEEN
	BAKSTEEN
	BAKSTEEN ISOLEREND
	BETONBLOKKEN
	BETON
	CELLENBETON
	ISOLATIE
	CHAPPE / UITVULLING
	HOUT
	RIOLERING FECALIEN
	RIOLERING HUISHOUDELIJK
	RIOLERING REGENWATER

G	26-03-15	Aanpassingen app B2 vlgz mail JV d026-03-2015	ka
F	03-03-15	Aanpassingen extra afvoer vlgz mail JV d027-02-2015	ka
E	08-01-15	Aanpassingen: bemal. IR stabiliteit	ka
D	18-12-14	Aanpassingen: app A1-B2-C1	ka
C	29-10-14	Aanpassingen: garagepoort	ka
B	24-09-14	Aanpassingen: muren los apps app en app GD 32cm ipv 30cm	ka
A	17-09-14	Aanpassingen naar UV: kokers, passen en indeling app vlgz opmerkingen OPD	ka
index	datum	omschrijving	tek.

WUZIGING DER PLANNEN


ARCHITECTENBURO  
**LOUIS CARON**

**PROJECT:**  
 Bouwen van appartementen met een ondergrondse parking  
 (en voorafgaandelijke sloping)

Gelegen te: Grote Baan 3 en 5 / Sint-Servaasstraat 2  
 2380 Ravels  
 kadastrale gegevens: afdeling 1, sectie C, nrs 10P, 10S, 20G, 2H6

**OPDRACHTGEVER**  
 PLUYM - VAN LOON bvba  
 Kanaalijk 16c - 2380 Ravels  
 T: 01465 65 55

**ARCHITECT**  
 ARCHITECTENBURO LOUIS CARON bvba  
 Campus Blairon 480 - 2300 Turnhout  
 T: 01442 78 11 - F: 01442 92 01  
 louis.caron@architectcaron.be

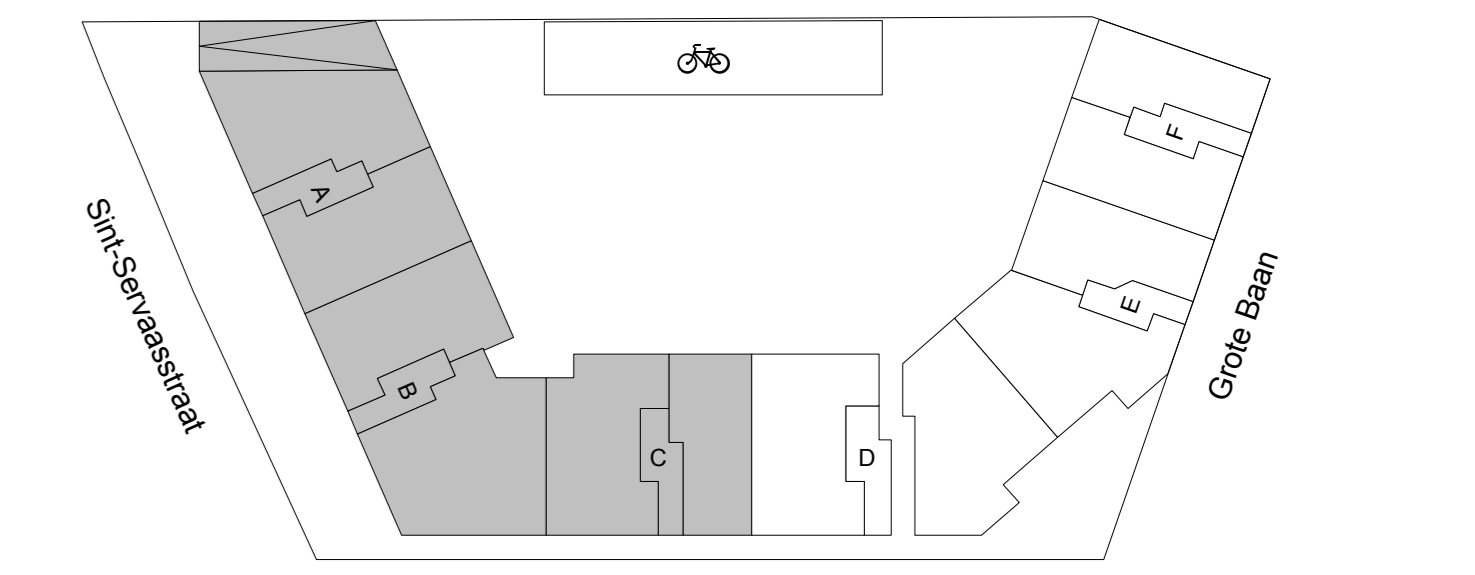

PLAN  
 Gelijkvloers  
 ABC  
 Uitvoering