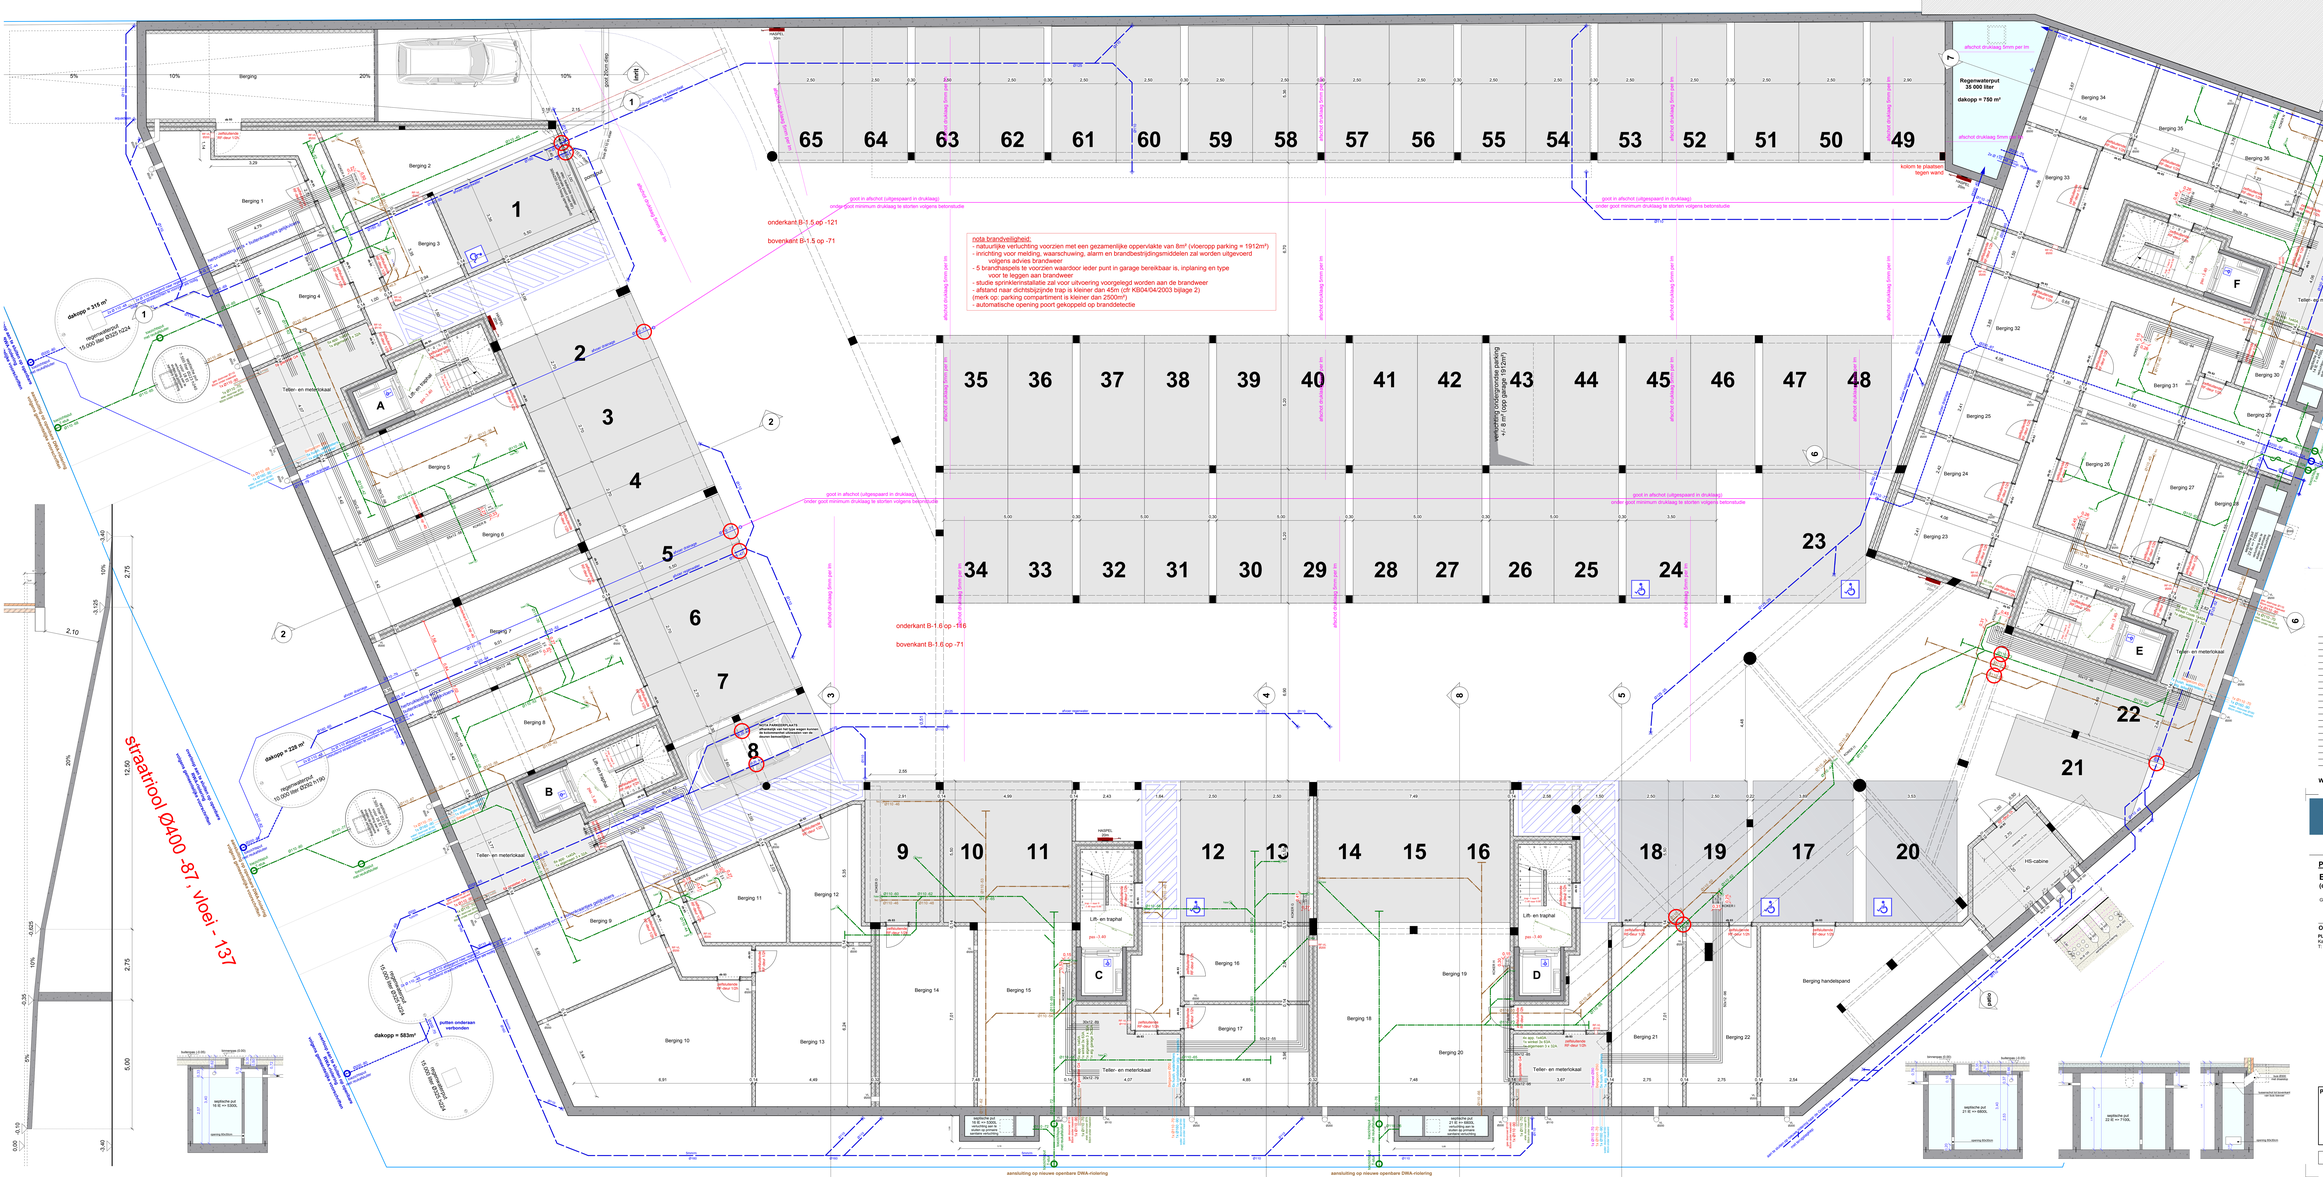

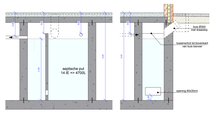

LEGENDE

GEVELSTEEN	ISOLATIE
BAKSTEEN	CHAPPE / UITVULLING
BAKSTEEN ISOLEREND	HOUT
BETONBLOKKEN	RIOLERING FECALIËN
BETON	RIOLERING HUISHOUDELIJK
CELLENBETON	RIOLERING REGENWATER

index	datum	omschrijving	MA.
D	24-09-14	Aanpassingen: muren tss app/app en app/GO 32cm ipv 30cm.	ka
C	12-09-14	Aanpassingen vgs opmerkingen Jv mail 08-09-14 + aanp F1 en b32	ka
B	10-09-14	Aanpassingen naar uitvoering, rolering, studie stabiliteit	ka
A	27-08-14	Aanpassingen naar uitvoering, rolering, putten, verluchtingen...	ka

WIJZIGING DER PLANNEN

ARCHITECTENBURO
LOUIS
CARON

PROJECT:

Bouwen van appartementen met een ondergrondse parking
(en voorafgaandelijke sloping)

Gelegen te: Grote Baan 3 en 5 / Sint-Servaasstraat 2
2380 Ravels
kadastrale gegevens: afdeling 1, sectie C , nrs 10P, 10S, 2G6, 2H6

OPDRACHTGEVER
PLUYM - VAN LOON bvba
Kanaalstr. 19c - 2380 Ravels
T: 014/83 65 55

ARCHITECT
ARCHITECTENBURO LOUIS CARON bvba
Campus Blaton 480 - 2300 Turnhout
T: 014/42 78 11 - F: 014/42 82 01
louis.caron@architectenkcaron.be

PLAN Uitvoering

Ondergrondse parking

dossiernr	483/11	schaal	1/50	plannr	201	index	D