


- NIET CONTRACTUEEL DOCUMENT
 - maatvoeringen zijn indicatief
 - inrichting en meubilering zijn suggestief
 - aanpassingen om structurele en/of technische redenen zijn steeds mogelijk
 - beschrijving in het verkoopslastenboek heeft voorrang op de plannen

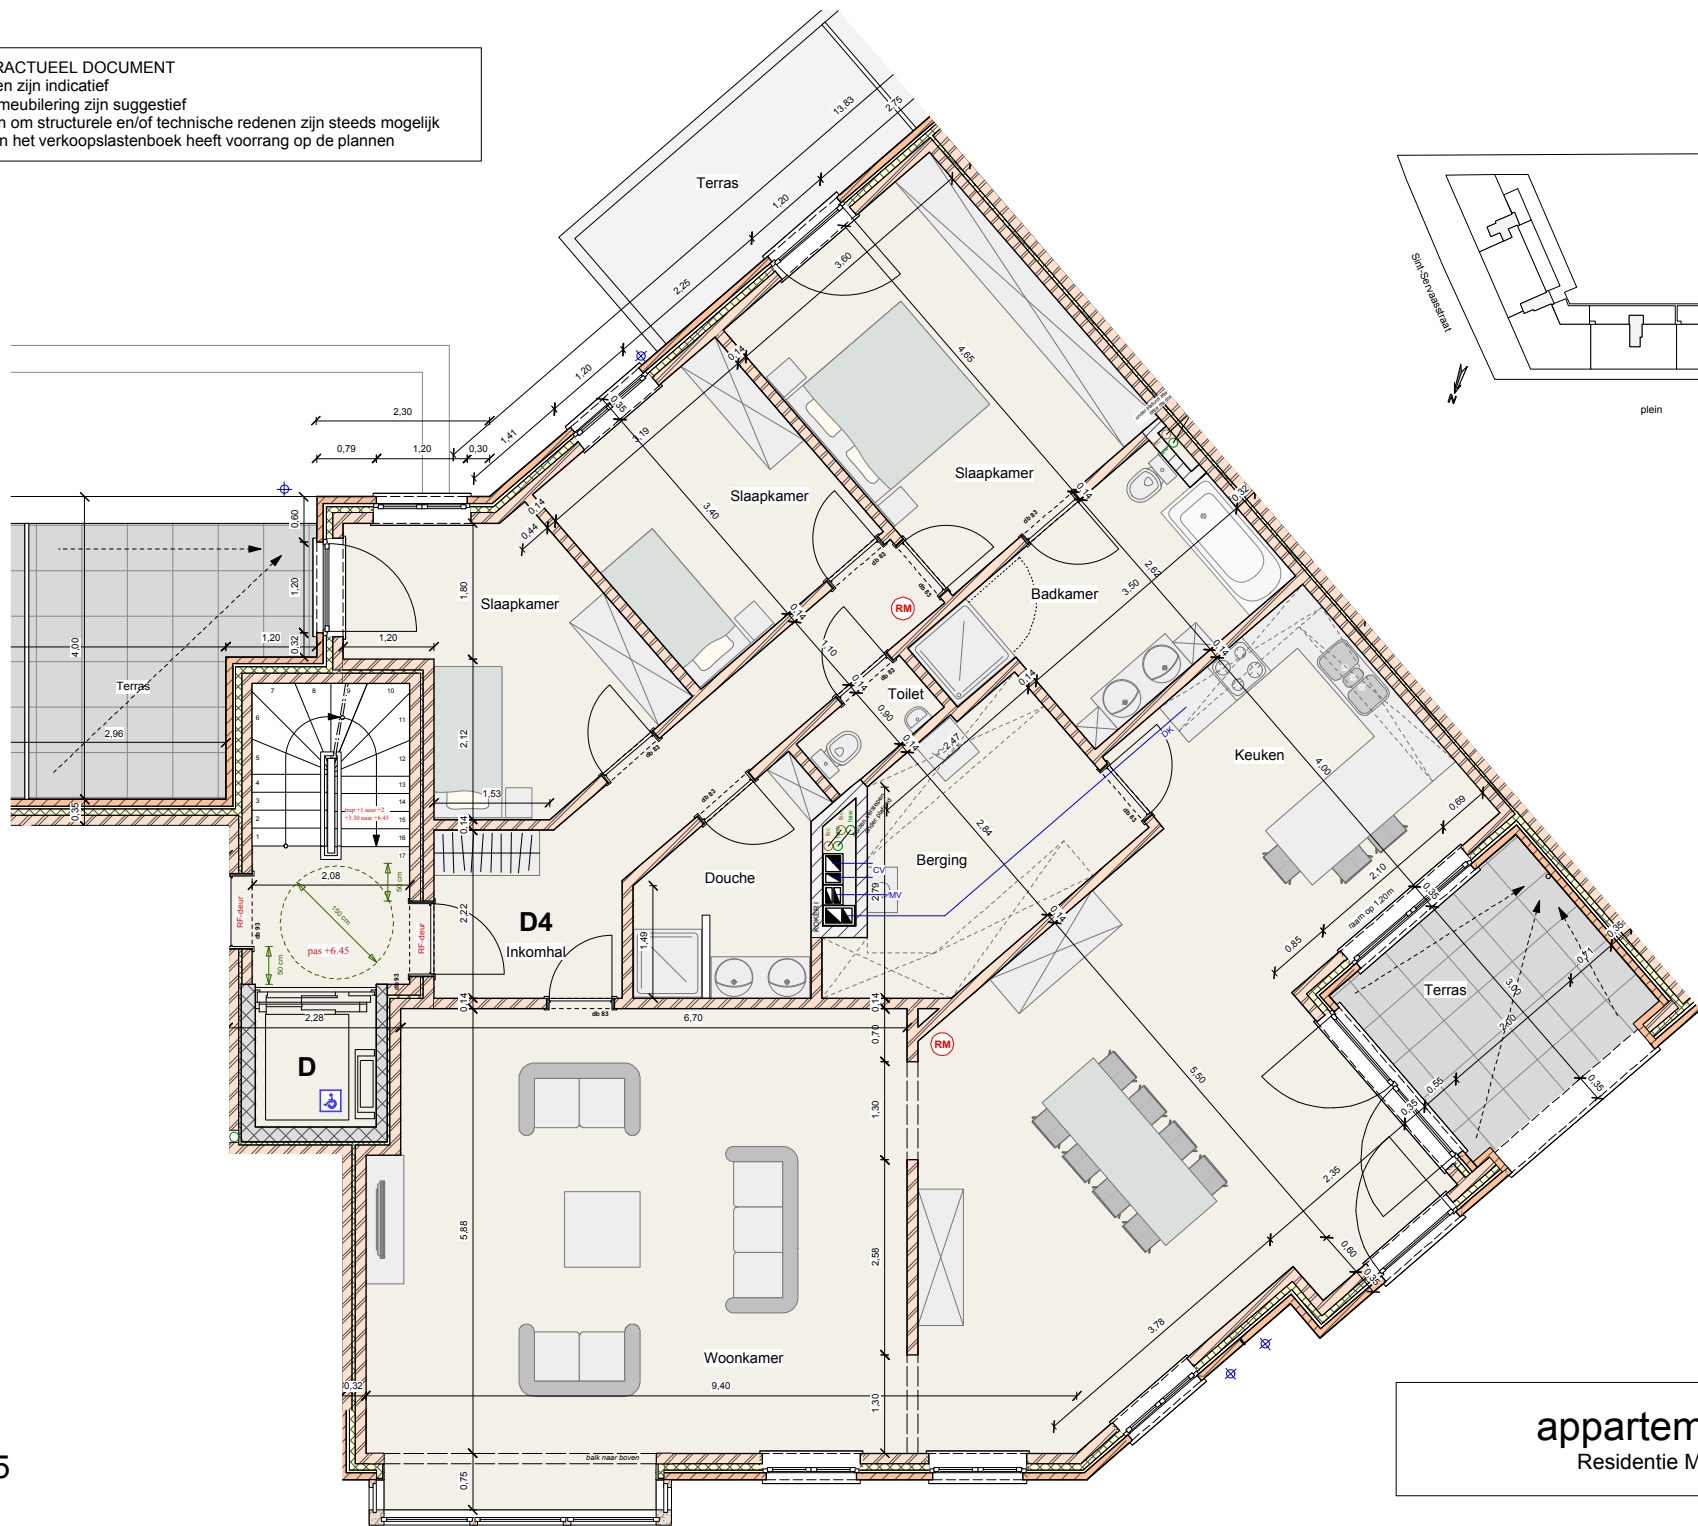

appartement D4
 Residentie Marktplein

27/02/2015