nota brandweer:
- natuurlijke verluchting voorzien met een gezamenlijke oppervlakte van 8m² (vloeropp parking = 1912m²)
- inrichting voor melding, waarschuwing, alarm en brandbestrijdingsmiddelen zal worden uitgevoerd volgens advies brandweer
- 3 brandhaspels (type 30m) voorzien waardoor ieder punt in garage bereikbaar is
- studie sprinklerinstallatie zal voor uitvoering voorgelegd worden aan de brandweer
- afstand naar dichtsbijzijnde trap is kleiner dan 45m (cfr KB04/04/2003 bijlage 2)
(merk op: parking compartiment is kleiner dan 2500m²)
- automatische opening poort gekoppeld op branddetectie

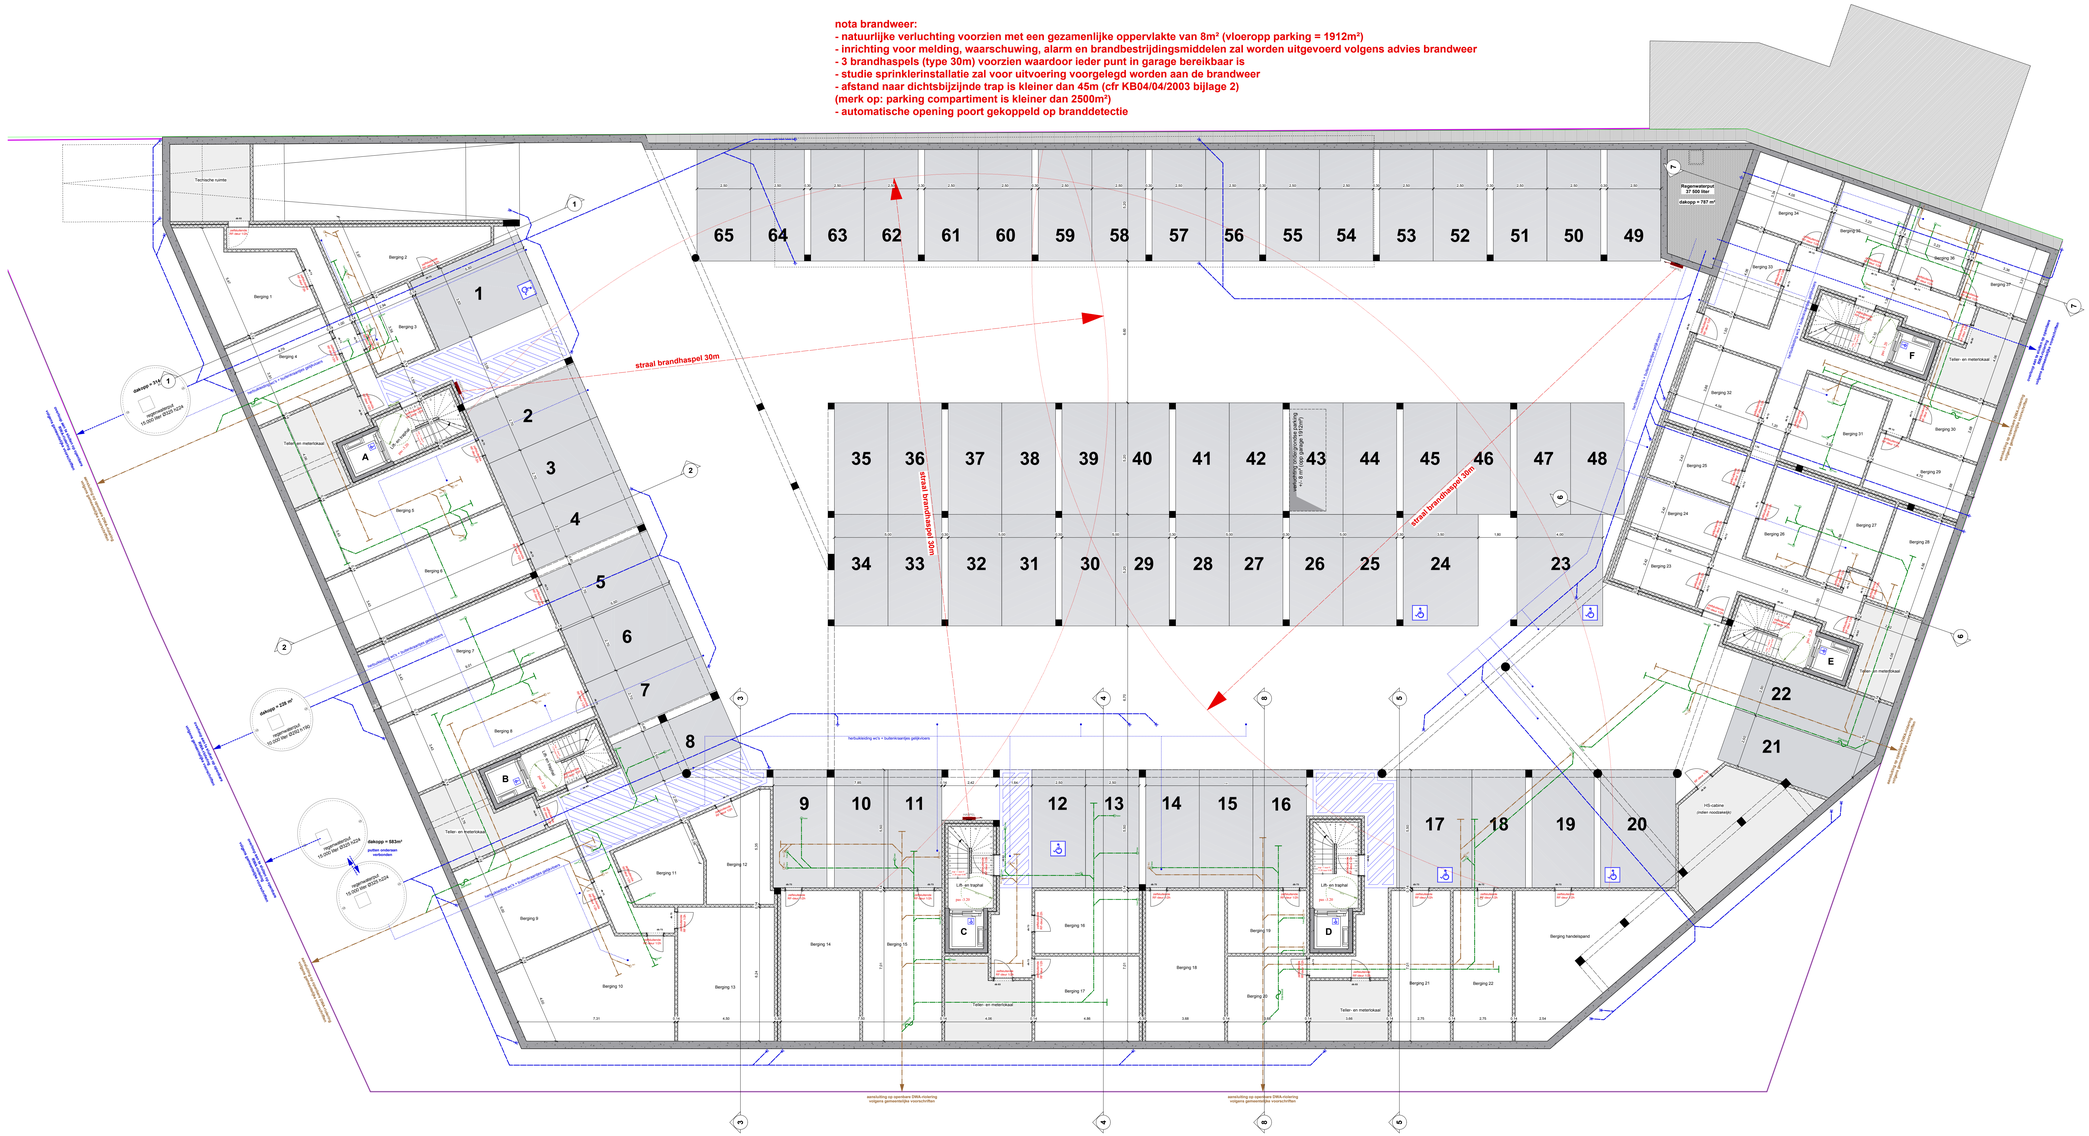

Ondergrondse parking

LEGENDE

GEVELSTEEN	ISOLATIE
BAKSTEEN	CHAPPE / UITVULLING
BAKSTEEN ISOLEREND	HOUT
BETONBLOKKEN	RIOLERING FECALIËN
BETON	RIOLERING HUISHOUDELIJK
CELLENBETON	RIOLERING REGENWATER

index	datum	omschrijving	tek.

WIJZIGING DER PLANNEN

ARCHITECTENBURO LOUIS CARON

PROJECT:

Bouwen van appartementen met een ondergrondse parking
(en voorafgaandelijke sloping)

Gelegen te : Grote Baan 3 en 5 / Sint-Servaasstraat 2
2380 Ravels
kadastrale gegevens: afdeling 1, sectie C , nrs 10P, 10S, 2G6, 2H6

OPDRACHTGEVER
PLUYM - VAN LOON bvba
Kanaaldijk 16c - 2380 Ravels
T: 014/65 65 55

ARCHITEKT
ARCHITECTENBURO LOUIS CARON bvba
Campus Blairon 480 - 2300 Turnhout
T: 014/42 78 11 - F: 014/42 92 01
louis.caron@architectcaron.be

PLAN *Bouwaanvraag 21-09-2012*

Ondergrondse parking

Plan 2 van 7

dossiernr	483/11	schaal	1/100	plannr	101	index	.