ACHTERGEVEL
SCHAAL 1/50

NOTA : DE EERSTE LAAG METSELWERK OP WELFSELS GELIJKVLOERS IS UIT TE VOEREN IN CELLENBETONBLOKKEN

ONDER IEDERE ROLLAAG DIENT EEN L-IJZER GEPLAATST TE WORDEN.

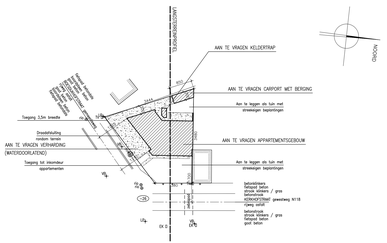

INPLANTINGSPLAN
SCHAAL 1/500

NOTA : Het regenwater, voortkomende van de niet waterdoorlatende verharding, dient te infiltreren op eigen terrein in de nooitgelegende graszone en oonplanting

NOTA'S BIJ BOUWPERCEEL EN INPLANTINGSPLAN

- Aanwezig op het openbaar domein : Riolering, aardgas, electriciteit, Tv-distributie, drinkwater, openbare verlichting.
- Niet aanwezig op het openbaar domein : Bovengronde hoogspanningsleidingen binnen straal van 10 meter, hydranten binnen een straal van 10 meter, bomen binnen straal van 10 meter, bovengronds luchtnet binnen straal van 10 meter.
- Aanwezig op het terrein : Bestaande te slopen bebouwingen, te rooien boom.
- Niet aanwezig op het terrein : Erfdienstbaarheid, wegenis, bestaande verhardingen.

LEGENDE BIJ INPLANTINGSPLAN

- 101 bestaande pos masviold
- bestaande te slopen gebouwen
- bestaande gebouwen met ingeschreven functie
- 202 nieuw aan te vragen gebouwen
- bestaande bomen
- bestaande lichtpaal op het openbaar domein
- bestaand verkeersbord
- HDM bestaand putje drinkwaternet of hydrant
- GAS bestaand putje gas
- bestaande electriciteitspaal op het openbaar terrein
- bestaande electriciteitskast
- bestaande tvdistributiekast
- bestaand postpijn
- 150 m bestaand deksel riolering

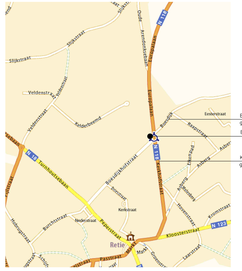

LIGGINGSPLAN
SCHAAL 1/20000

NOORD

OMSCHRIJVING/BESCHRIJVING

Ons werkmiddel voor energiezuinige materialen(of) worden ongeronnen dit basis voor het uitvoeren van de verlaste berekeningen van de EPB - coordinator. Deze worden overtuigd de gebruikte systemen dienen door de EPB-coördinator gepleitbaard te worden van de hand van de bekomen resultaten.

1. Buitenspouwblad
   Gevelsteen 19/5/9 met voegdikte van 1,2cm
   Lambdawaarde 0,887 W/m.K
2. Isolatie
   Steenwoldeelen 20/14/14 met voegdikte van 1,5cm
   Lambdawaarde 0,035 W/m.K
3. Spouwvoeg
   Lambda waarde PUR dikte 14cm
   Lambdawaarde 0,023 W/m.K
4. Isolatie scheidingswand
   Dikte 14cm, 0,035 W/m.K
   Lambdawaarde 0,035 W/m.K
5. Vloerisolatie
   Lambda waarde PUR dikte 10cm gelijkvloers, min. 4cm thermoprum
   Lambdawaarde 0,036 W/m.K
6. Dakconstructie hellend dak
   Dikte 14cm, 0,035 W/m.K
   Lambdawaarde 0,035 W/m.K
7. Dakconstructie plat dak
   Lambda waarde PUR dikte 16cm
   Lambdawaarde 0,036 W/m.K
8. Isolatie traphalen en buiten de opportunemen
   Dikte 14cm, 0,035 W/m.K
   Lambdawaarde 0,035 W/m.K
9. Raamprofielen
   Kozijn PVC
   U-waarde 2,0 W/m2K (PVC)
10. Beglazing
    U-waarde 1,1 W/m2K met min. zonnetoetredingsfactor g=0,60
    U-waarde min. 0,62

11. Kimblok onderaan binnenmuren en leidingenschachten :
    Lambda waarde 0,46 W/m.K
    dwarsdel: CA,7000
    Lambdawaarde 0,140 W/m.K

Installaties

Verwarming :
- Condensatiende ketel op aardgas, toestvermogen bij 30% deellast = groter of gelijk aan 107%
- Plaats van de ketel : nog te bepalen in uitvoering
- Rookgasafvoersysteem
- Radiatoren of vloerverwarming

Sanitair water :
- In ketel verwarming

Ventilatie

- Ventilatiesysteem C+

HERNIEUWBARE ENERGIE :
Het aandeel aan hernieuwbare energie dat sinds 1/1/2014 dient voorzien te worden volgens de reglementering zal door de bouwheer gekozen worden in de bouwvergunning in functie van de mogelijkheden en in samenspraak met de EPB coördinator

NOTA : Alle afmetingen zijn indicatief en dienen tijdens de werkzoonheden gecontroleerd te worden

LINKERGEVEL
SCHAAL 1/50

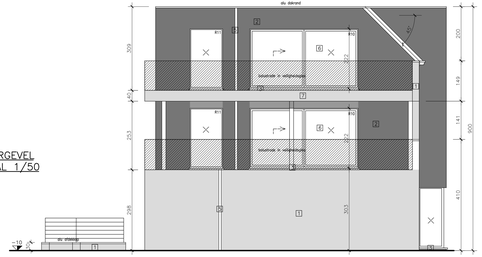

NOTA : BALUSTRADES VOLGENS NBN. B03. 004

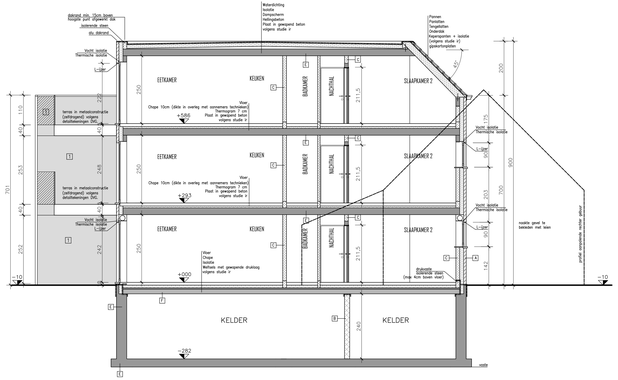

DOORSNEDE A–A
SCHAAL 1/50

LANGSTERREINPROFIEL
SCHAAL 1/500

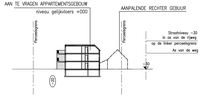

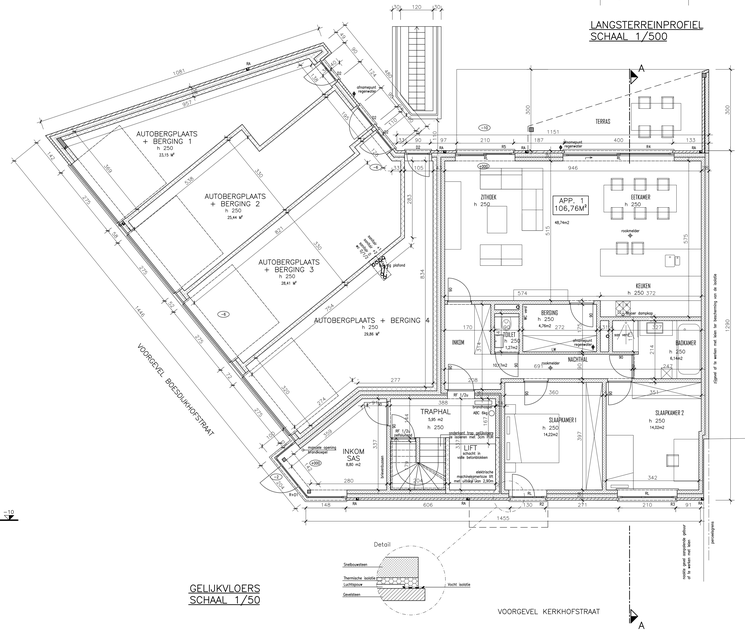

GELIJKVLOERS
SCHAAL 1/50

NOTA : DE EERSTE LAAG METSELWERK OP WELFSELS IS UIT TE VOEREN IN CELLENBETONBLOKKEN

OMGEVINGSPLAN
SCHAAL 1/2500

UITTREKSEL UIT KADASTERPLAN OVERGENOMEN

DE DIMENSIES EN UITVOERING VAN:
–KOLOMMEN
–MUREN
–METALEN LIGGERS
–GEWAPENDE BETONBALKEN
–GEWAPENDE BETONPLATEN
–GEWAPENDE BETONMUREN EN VLOERPLATEN
–HOUTEN LIGGERS
–METALEN EN HOUTEN SPANTCONSTRUCTIES
VOLGENS STUDIE VAN INGENIEURSBUREAU

OPMERKINGEN :

Verharding in waterdoorlatende materialen en/of met afvloei in de bodem op het terrein naast de verharding (buiten verordening) : 226,01m2

Horizontale dakoppervlakte appartementsgebouw : 275,49m2

Horizontale dakoppervlakte carport : 24,61m2

Opvang regenwater = regenwaterput 10000L
Infiltratie min. 1081,06L en 6,18m2 voorzien 7000L en 15,99m2

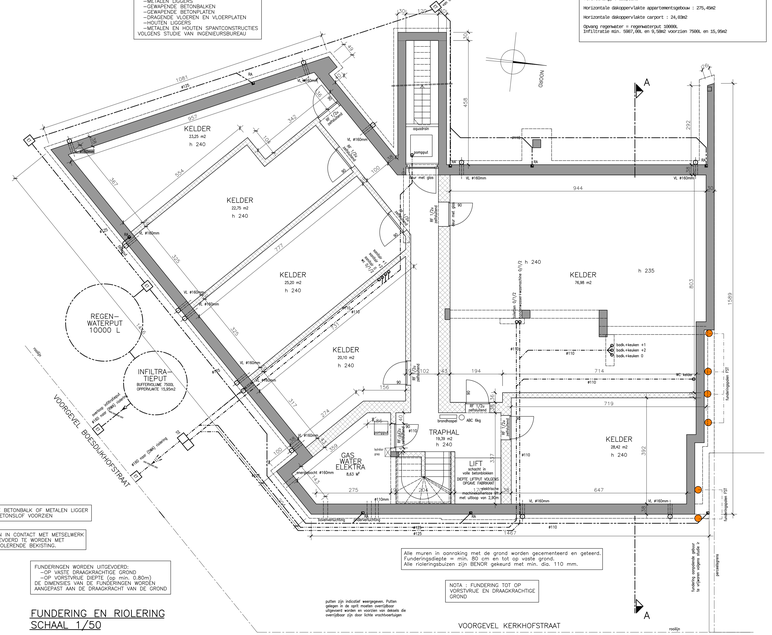

ONDER IEDERE BETONBALK OF METALEN LIGGER WORDT EEN BETONSLOF VOORZIEN

BETONBALKEN IN CONTACT MET METSELWERK DIENEN UITGEVOERD TE WORDEN MET VERLOREN ISOLERENDE BEKISTING.

FUNDERINGEN WORDEN UITGEVOERD:
–OP VASTE DRAAGKRACHTIGE GRONDEN
–OP GEMIDDELDE DIEPTE VAN MIN. 1,80m
DE DIMENSIES VAN DE FUNDERINGEN WORDEN AANGEPAST AAN DE DRAAGKRACHT VAN DE GROND

FUNDERING EN RIOLERING
SCHAAL 1/50

Alle muren in aanraking met de grond worden gecementeerd en geteerd. Funderingsdiepte = min. 80 cm en tot op vaste grond. Alle rioleringsbuizen zijn BENOR gekeurd met min. dia. 110 mm.

NOTA : FUNDERING TOT OP GEBOTVOLDE EN DRAAGKRACHTIGE GROND

NOTA : AANSLUITING GAS max. 3m. ACHTER VOORGEVEL

NOTA : AANSLUITING NUTSVOORZIENINGEN EN RIOLERING TER PLAATSE NA TE KIJKEN

LEGENDE ALGEMEEN

- VL-D VERLICHTINGSLEIDING uitvoer
- VL-N VERLICHTINGSLEIDING binnenuer
- ET ENKELE TOEZICHTPUT
- DT DUBBELE TOEZICHTPUT
- SP SEPTIEKPUT
- BP BEZINKPUT
- LA LAVABO
- LB LIGBAD
- KA KEUKENAFVOER
- DA DOUCHE
- TK TOEGANG KRUIPRUIMTE
- RA REGENAFVOER
- RL ROLLUIK
- LW LICHTE NIET DRAGENDE WAND
- VL VOLDOENDE KRUIPRUIMTE EN KELDERRUIMTE
- VM-VL VERTICALE MECHANISCHE VERLUCHTING
- RW REGENWATERPUT
- UR URINOIR
- WC WATER CLOSED
- BI BIDET
- CV SCHOUW CENTRALE VERWARMINGSKETEL
- OH SCHOUW OPEN HAARD
- VP VERLICHTINGSPAAL
- GK GAS KOOK GADNET
- GP GASPUT
- H2O WATERLEIDING
- WP WATERINSTALLATIEPUT
- AB AFSLUITBARE AANSLUITING
- HB HOOGSTAMBOOM
- ST STRUIKGEWAS
- LS LANDSPANNINGS NET
- WM WASMACHINE
- DK DROOGKAST

MATERIALEN GEVELZICHTEN

1 – GEVELS IN WITTE GEVELSTEEN

2 – GEVELS IN ZWARTE GEVELSTEEN

3 – DORPELS IN ARDUIN (RAMEN EN DEUREN TOT OP GROND) / ALU (OVERIGE RAMEN)

4 – DAK IN DONKERGRIJZE VLAKKE DAKPANNEN

5 – GOTEN IN ALU ZWART, REGENAFVOER IN PVC met ALU AFDEKKAP

6 – RAMEN EN DEUREN IN PVC GRAFIETZWART

7 – BEPLATING IN LICHTE KLEUR

8 – SECTIONALE POORT / BEKLEDING DONKERGRIJS OF ZWART

DOORSNEDE LEGENDE

- A – GEVELSTEEN
- B – BETONBLOKKEN
- C – SNELBOUWSTEEN
- D – CELLENBETON
- E – GEWAPEND BETON
- F – HOLLE BETONWELFSELS
- G – ISOLATIE

PROVINCIE	ANTWERPEN	
GEMEENTE	2470 Retie	
OPDRACHT	BOUWEN VAN EEN APPARTEMENTSGEBOUW (BUILAGE KELDER)	
LIGGING	KERKHOFSTRAAT 61 (hoek met Boesdijkhofstraat)] 2470 RETIE	
KADASTER	1e afdeling, sectie B, nr 302P	
BOUWHEER:	Hybrihome bvba	
BOUWHEER	Hybrihome bvba - DN - Thijs Paul Kloosterstraat 25a] 2470 Retie T 0 (447) 36 90 36 E] paul@hybrihome.be	de bouwheer
ARCHITECT	GEYSEN ARCHITECTURE bvba architect Karen Geysen Sint - Theresiastraat 139] 2400 Mol T 0 (498) 38 69 88 E] karen@geysenarchitecture.be	de architect
INGENIEUR	CHALYBS bvba Aarbijtsbaan 5] 2370 Arendonk T 0 (34 97 00 20 E] info@chalybs.be	de ingenieur
ONDERWERP:	Liggingsplan 1/20000 Omgevingsplan 1/2500 Inplantingsplan 1/500 Terreinprofiel 1/500 Appartementsgebouw : Kelder en gelijkvloers 1/50 Achter- en linkergevel 1/50 Doorsnede A-A 1/50	
DOSSIERNR: 802/473	FAZE: UITVOERING	
SCHAAL: DIVERSE		
DATUM: 25/11/2015	Plannr.: UV01/02	