


AIDarchitecten

CLERINCO nv	NIEUWBOUW SENIORIE MET AANHORIGHEDEN	3707	23.04.2010
-------------	--------------------------------------	------	------------

AIDarchitecten - Kasteellaan 29 - 2390 Malle	KELDERVERDIEPING - 1	04/29	1/300
--	----------------------	-------	-------

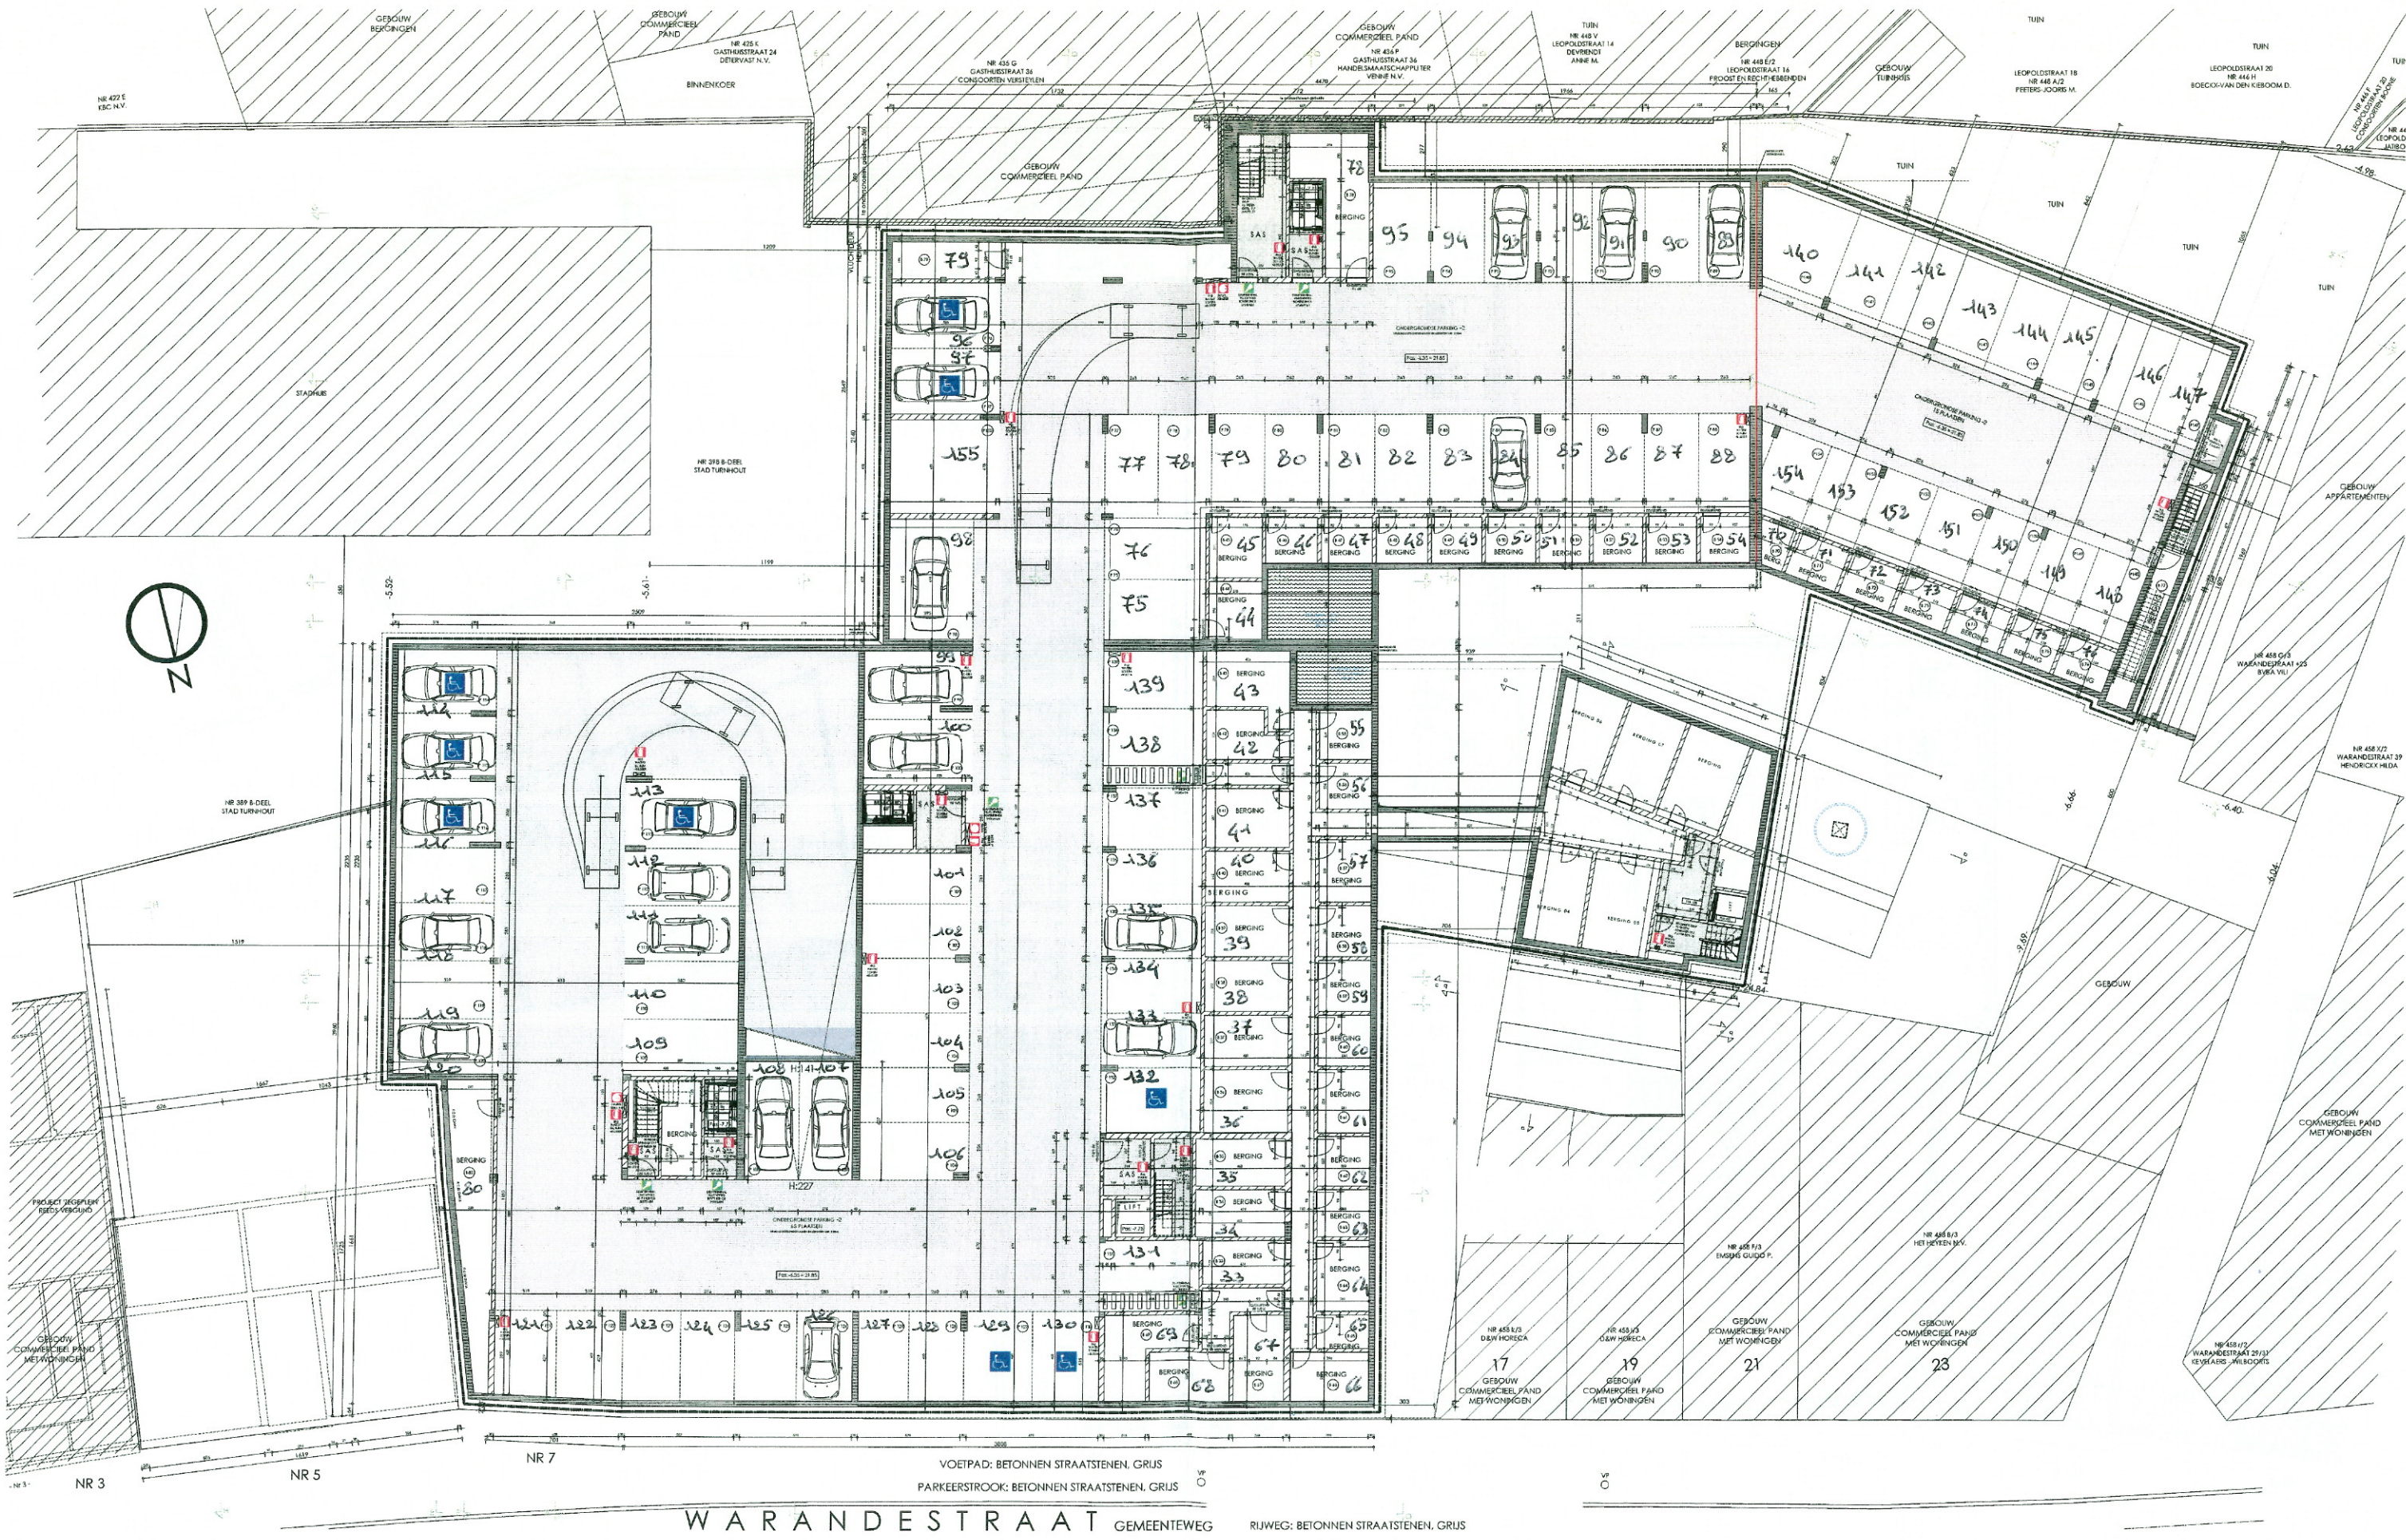

WARANDESTRAAAT GEMEENTEWEG

RIJWEG: BETONNEN STRAATSTENEN, GRIJS



CLERINCO nv	NIEUWBOUW SENIORIE MET AANHORIGHEDEN	3707	23.04.2010
AIDarchitecten - Kasteellaan 29 - 2390 Malle	KELDERVERDIEPING -2	03/29	1/300