
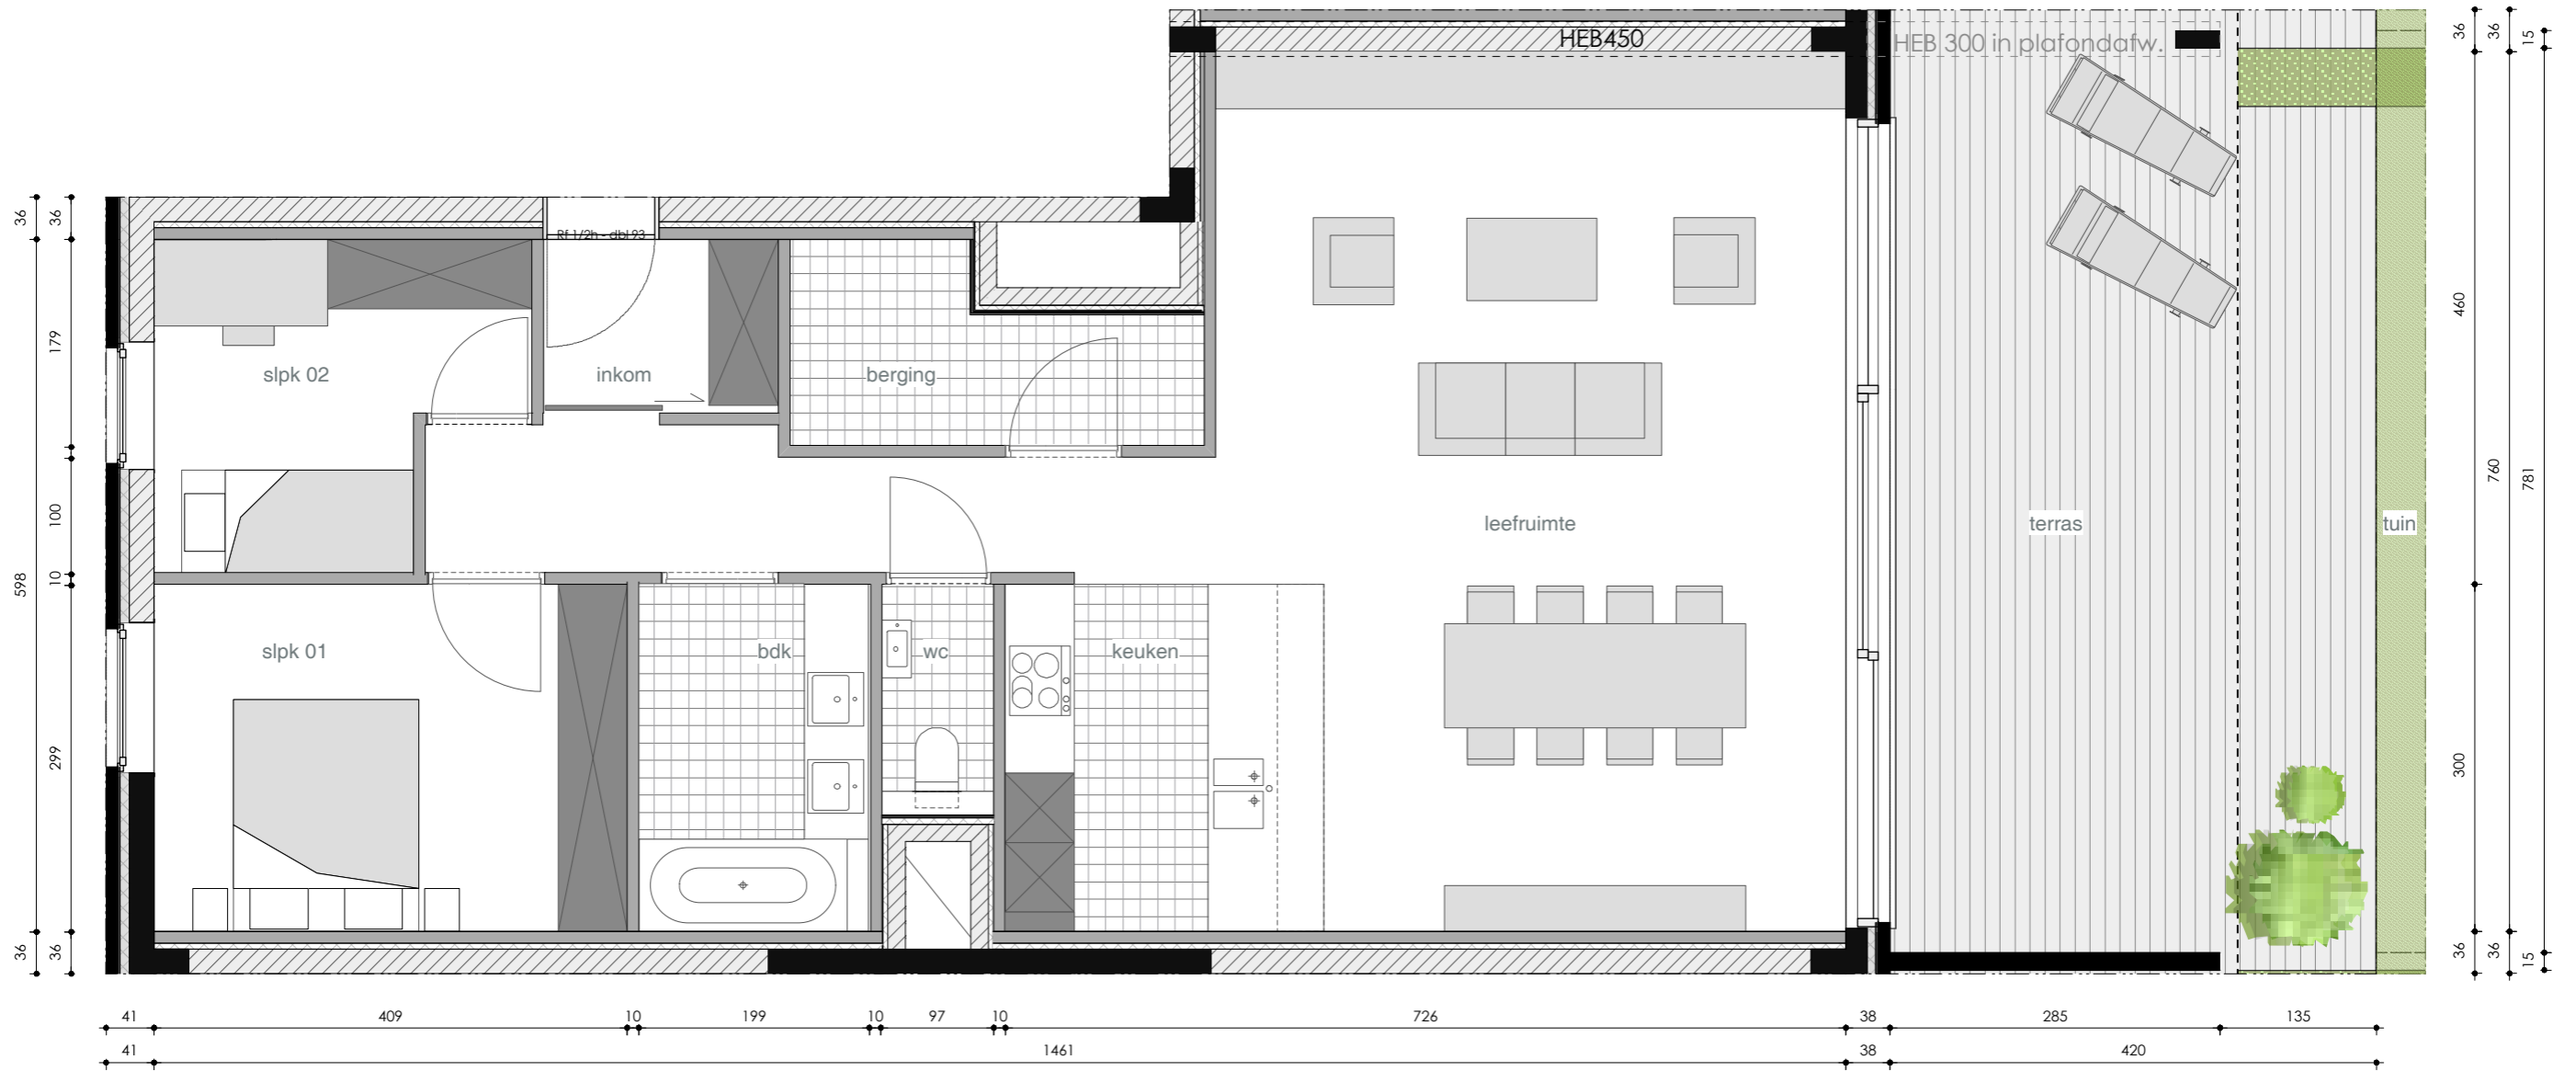


Appartement A.0.4 (Index K - Maart 2013)  
 Woonoppervlakte: 108.0 m<sup>2</sup>  
 Oppervlakte leefruimte: 48.3 m<sup>2</sup>  
 Oppervlakte terras: 33.4 m<sup>2</sup>  
 Oppervlakte tuin: 64.0 m<sup>2</sup>

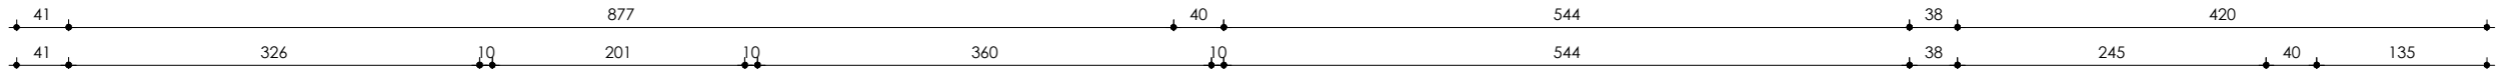

*Inlichtingen & verkoop:*

**CORES DEVELOPMENT**  
 Heistraat 71, 2610 Wilrijk  
 03 820 82 82  
 info@coresdevelopment.be  
 www.coresdevelopment.be

**gands**  
 anders wonen

www.gands.be

**WWW.VEELAERT  
ARCHITECTEN.BE**

Maatvoering, keuken en meubilair zijn niet bindend en indicatief.