

Type:

woning

Niveau:

0

Slaapkamers:

3

Oppervlakte perceel / bouw:

05a 03ca / 212m²

Schaal:


1/100

Ontwerp:

Des Beaux

Datum:


08/2021

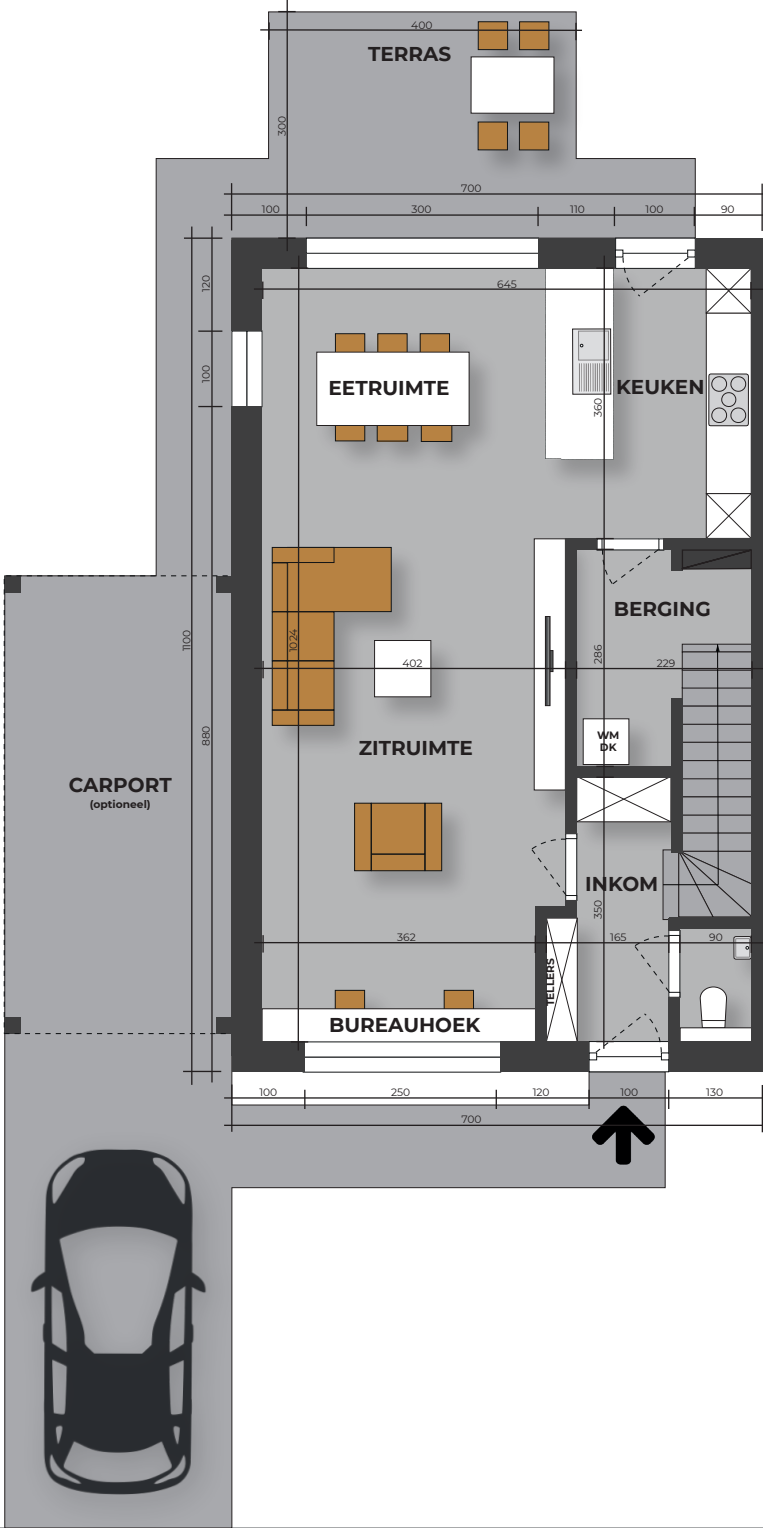

VOORGEVEL



ACHTERGEVEL

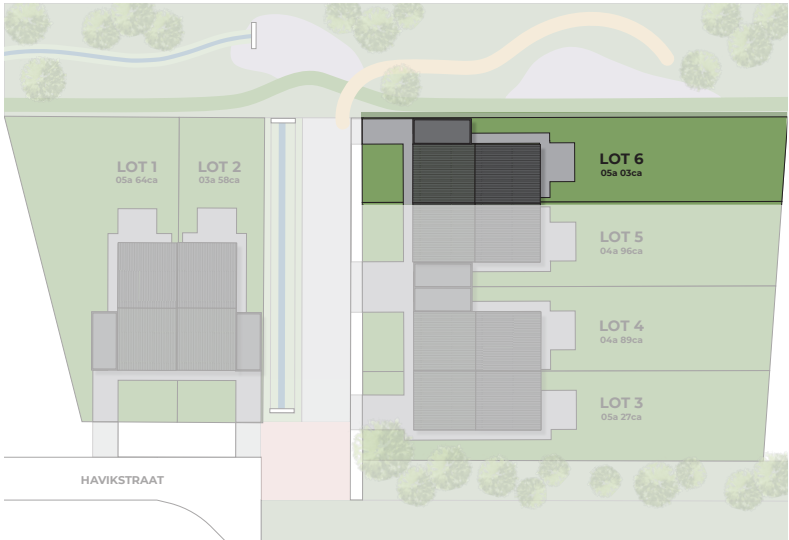

INPLANTING



The Hawk - Havikstraat, Berlaar

Lot 6

Type:

woning

Niveau:

1

Slaapkamers:

3

Oppervlakte perceel / bouw:

05a 03ca / 212m²

Schaal:


1/100

Ontwerp:

Des Beaux

Datum:


08/2021

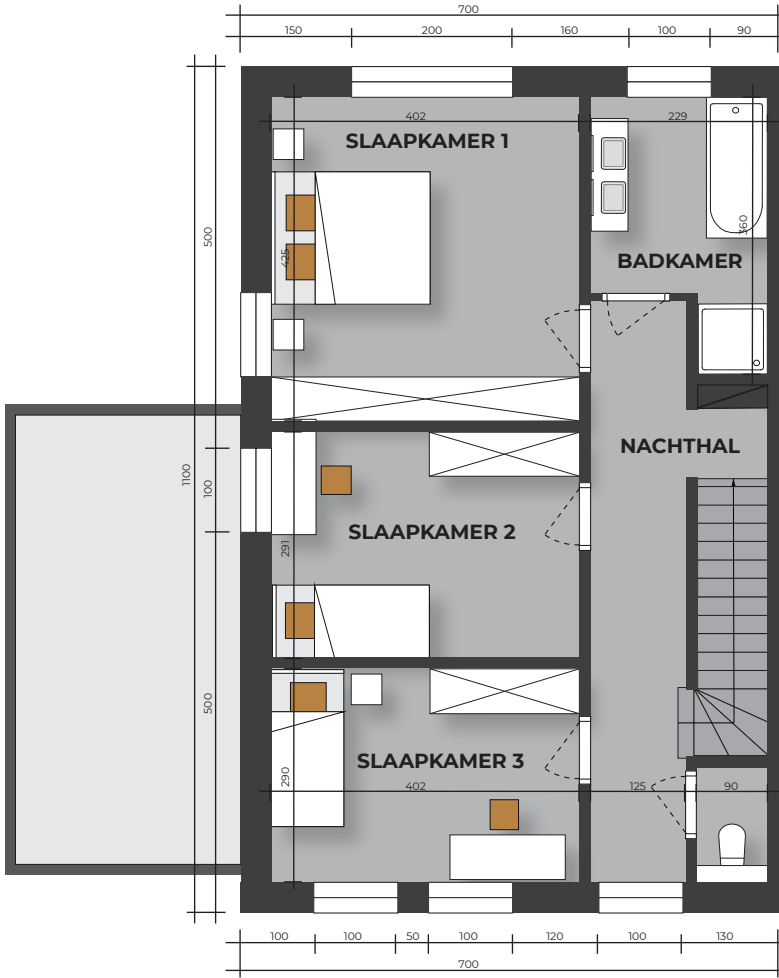

VOORGEVEL



ACHTERGEVEL

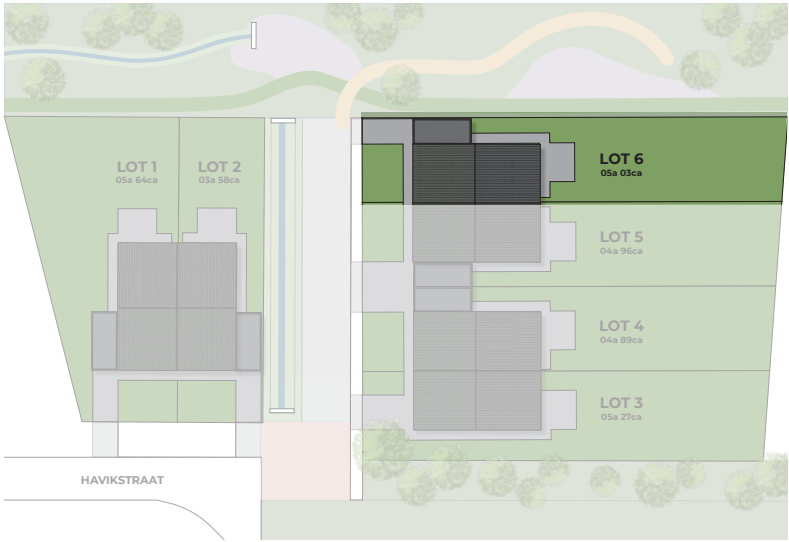

INPLANTING



The Hawk - Havikstraat, Berlaar

Lot 6

Type:

woning

Niveau:

2

Slaapkamers:

3

Oppervlakte perceel / bouw:

05a 03ca / 212m²

Schaal:


1/100

Ontwerp:

Des Beaux

Datum:


08/2021

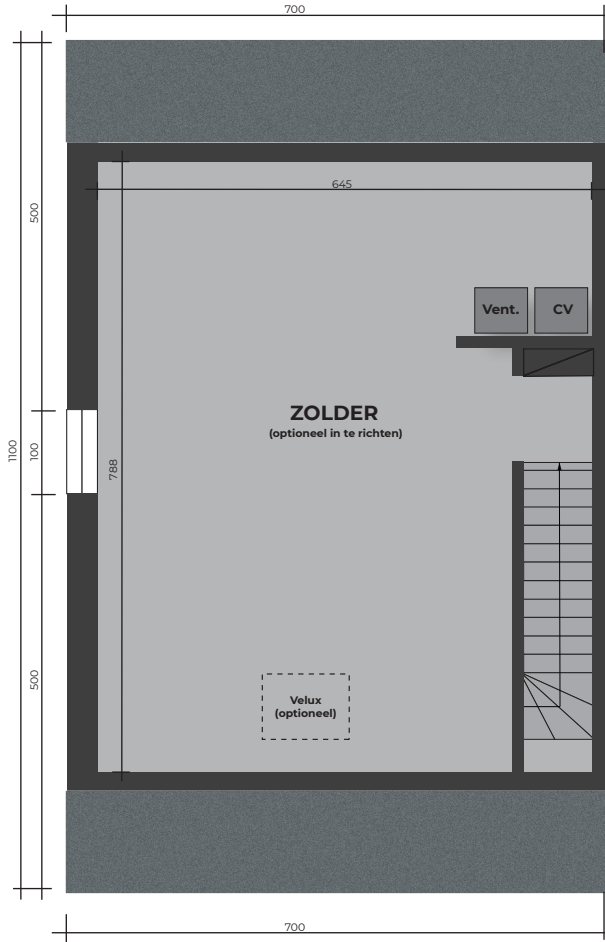

VOORGEVEL



ACHTERGEVEL

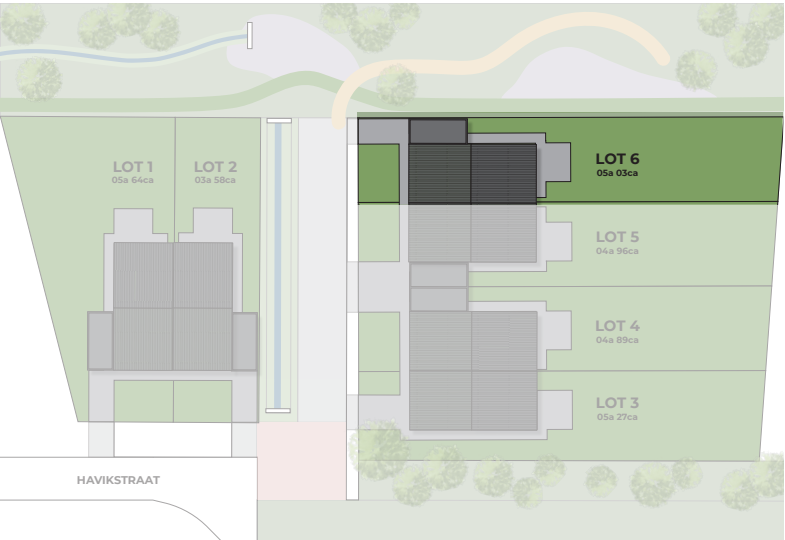

INPLANTING

