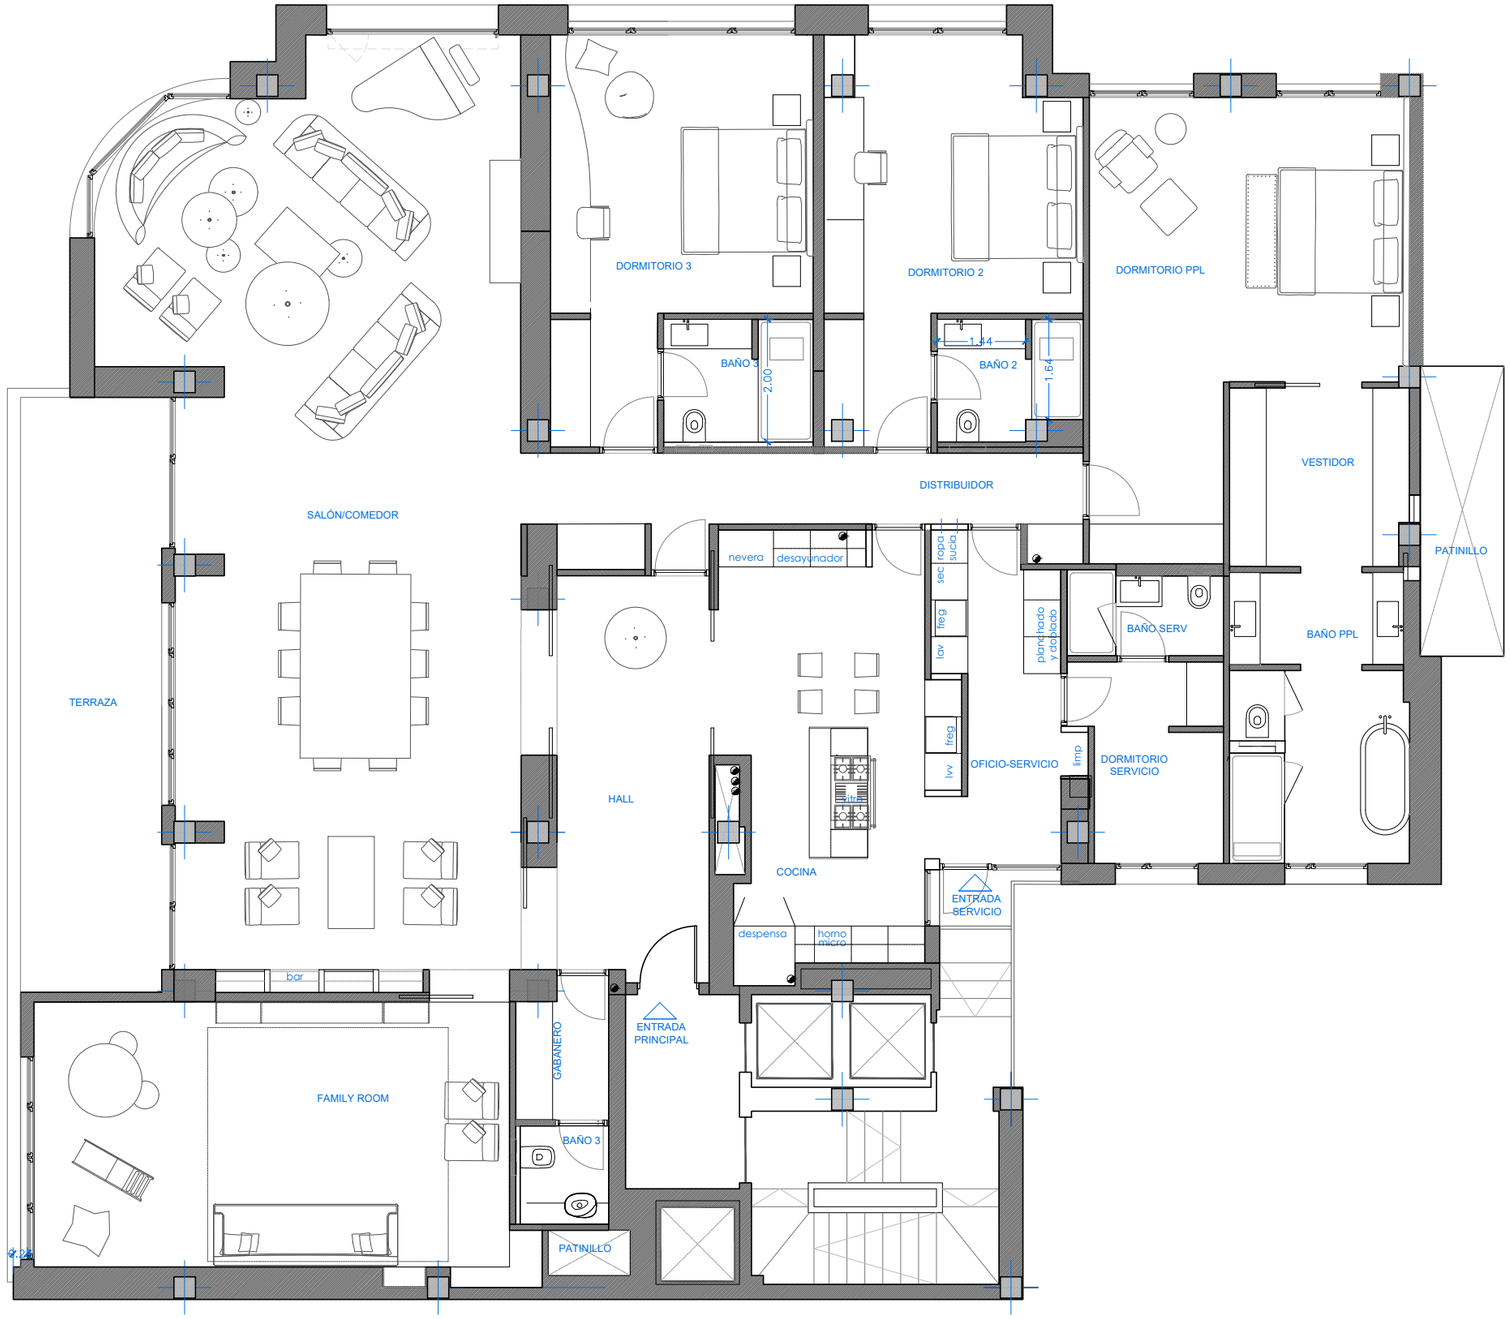

PLANTA 3º

PROPUESTA

CLIENTE:

N

ESTADO REFORMADO

Formato A3 | Escala 1:100 | OCTUBRE 2023 |

A.01