NUTSVOORZIENINGEN

PIDPA
Voorzie mantelbuis in harde gladde PVC Ø160 van aan de roollijn haaks op de as van de weg tot in de werkput binnen.
Voorzie een tijdelijke werkput binnen 1mx1mx1m op de plaats waar de meter komt.
Voorzie een tijdelijke werkput buiten 1mx1mx1m/

OVERZICHT EPB BEREKENING

Buitenmuur metselwerk	recticel eurowall, 0,023, 10cm. dikte
Buitenmuur houtskelet	recticel eurowall, 0,026, 10cm. dikte
Scheidingsmuur metselwerk(buiten)	isover partywall, 0,033, 2cm. dikte
Scheidingsmuur houtskelet(buiten)	isover partywall, 0,033, 2cm. dikte
Scheidingsmuur binnen	isover partywall, 0,033, 2cm. dikte
Vloer (contact met andere verwarmde ruimte)	isover sonefloor, 0,032, 2/6cm. dikte
Vloer (contact met onverwarmde ruimte)	isover sonefloor, 0,032, 10cm. dikte
Vloer (deel van afdak, contact buiten)	isover sonefloor, 0,032, 10cm. dikte
Hellend dak	Isover isoconfort 35, 0,035, 22cm. dikte
Platte daken app.4	Recticel eurothane AL, 0,025, 10cm. dikte
Platte daken dakkapel	Recticel eurothane 0,027, 10cm. dikte
Zijkant dakkapel	Recticel eurowall, 0,023, 10cm. dikte
Terrassen app 3/4	Recticel eurothane AL, 0,025, 10cm. dikte

Liftput diepte circa 1250mm onder de vloerpas van de onderste verdieping en waterdicht uitgevoerd.
Liftput moet droog en proper zijn bij aanvang werken.
Boven in de schacht moet een poutrel IPN 140 geplaatst worden, centraal in de schacht evenwijdig met de schachtdeur. De onderkant van de poutrel moet op minimum 3400mm boven vloerpas zitten.
Schachtkop moet 3400mm hoog zijn boven vloerpas hoogste stopplaats.

Verluchting in schachtkop van minimum 357cm²(d.i. 20cmx20cm), voorzien van rooster of kappi.
De deuropeningen dienen 2250mm. hoog boven vloerpas en even breed als schacht te zijn.

Plafond liftschacht voorzien van hijshaak(volgens richtlijnen)
Voldoende verlichting voor elke liftdeur(min 50lux)
Voedingslijnen voor lift en koolschacht dienen apart afgezekerd te worden in zekeringkast na de elektriciteitsmeter.

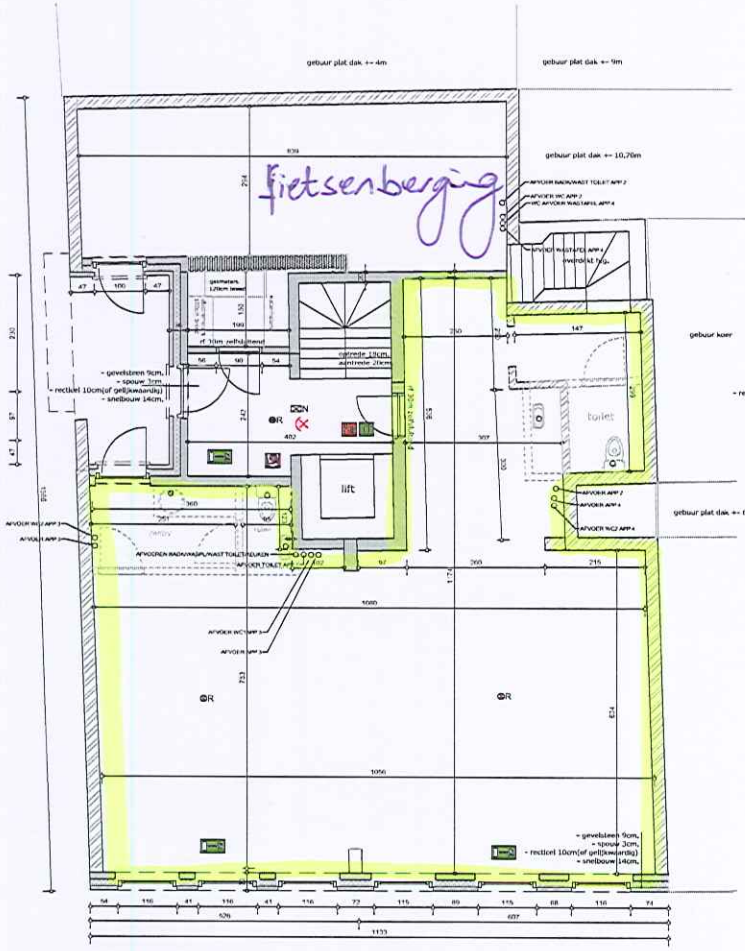

BEGANE GROND

- Bestaande toestand
- Te slopen
- Nieuw
- ventilatie unit
- verwarmingskeiel

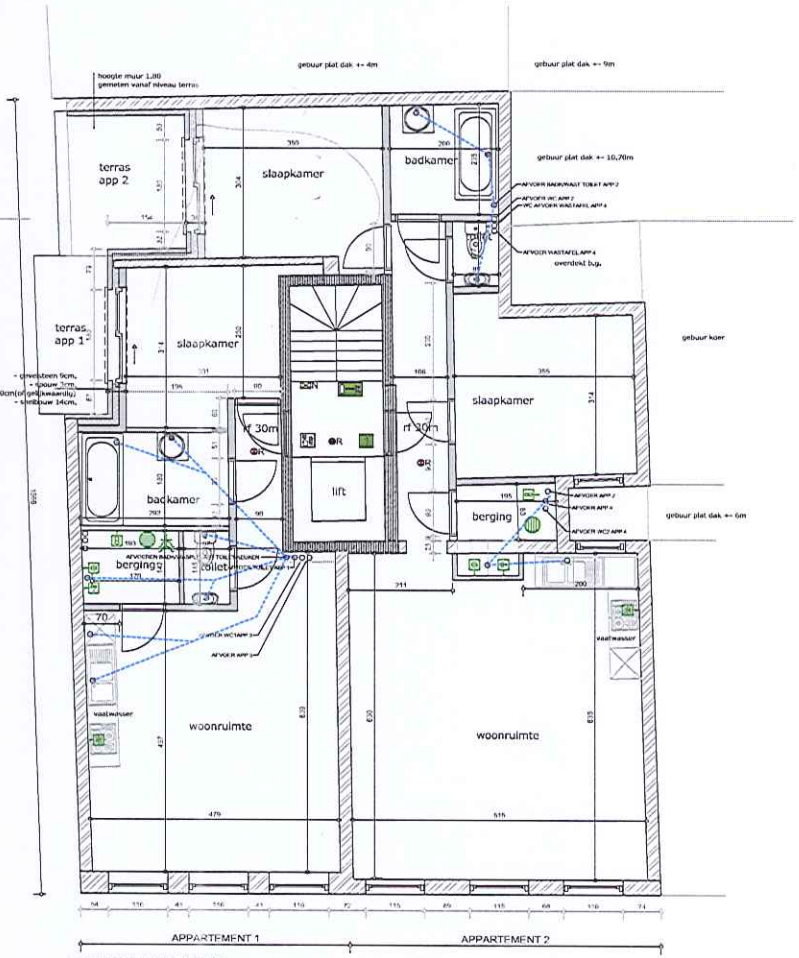

EERSTE VERDIEP

- Bestaande toestand
- Te slopen
- Nieuw
- ventilatie unit
- verwarmingskeiel

Legenda Brandpreventie

- Schuimbrandblusser 6 liter
- aanduiding evacuatieniveau 0
- aanduiding evacuatieniveau 1
- aanduiding evacuatieniveau 2
- aanduiding vluchtroute (trap)
- aanduiding vluchtroute (richting)
- buiten(nacht)verlichting
- meldingspunt brand
- brandhaspel
- aanduiding uitgang
- rookmelder
- noodverlichting
- muren RF 1h

Alle nieuwe constructieve delen moeten 1h brandwerend zijn.
Alle trappen moeten 1/2h brandwerend zijn.
Trappen optrede 18cm, aantrede 26cm.

LEGENDE :

- snelbouw
- gevelsteen
- isolatie
- beton
- bestaande toestand

ALGEMEEN:

Alle maten in centimeters, tenzij anders vermeld.
Te werken volgens maatvoering; niet meten van tekening!
Alle maten en aantallen in het werk te controleren.
Alle maten zijn netto maten; zonder (eventuele) wandafwerking.

Alle wijzigingen vooraf te overleggen met architect.

Alle constructieve bouwdelen volgens tekening en berekening constructeur.
Alle prefab (constructie) elementen door aannemer te tekenen en berekenen.

Maten m.b.t. de inplanting zijn indicatief.

De bouwheer is wettelijk verplicht een geregistreerd veiligheidscoordinator aan te stellen.
De bouwheer is wettelijk verplicht een geregistreerd EPB verslaggever aan te stellen.
Isolatie & ventilatie te voorzien conform Belgische EPB normen.

Installaties water en electriciteit in overleg met installateurs.

Afmeting binnendeuren 83 x 211,5 cm.

Opstelplaats en type van meubelen, witgoed, sanitair, keuken en overige gebruikstoestellen is indicatief!
Een en ander in overleg met bouwheer / leveranciers.

PROVINCIE	Antwerpen
GEMEENTE	Turnhout
	Warandestraat 2, 4, 6, 8 4de Afd. sectie Q nr. 369y², 369m², 369s², 369t²

OPDRACHT
- Verbouwen van panden Warandestraat 2 & 4 tot 2 handelspanden & 4 appartementen
- Wijzigen van voorgevel Warandestraat 6 & 8

2/4

UITVOERING
Begane grond
Eerste verdiep

OPDRACHTGEVER
Piron - Fregeot, Jos & Nathalie
Peelsestraat 56
2380 Ravels

ARCHITECTENBUREAU DE BONT
OOSTEINDE 8A
2387 BAARLE - HERTOG
T: 014 - 699357
E: fransdebont@skynet.be

DE OPDRACHTGEVER | DE AANNEMER | DE ARCHITEKT

SCHAAL 1/50

DATUM Oktober 2014

aanpassing
A B C D E F G H I J K L M N O P Q R S T U V W X Y Z