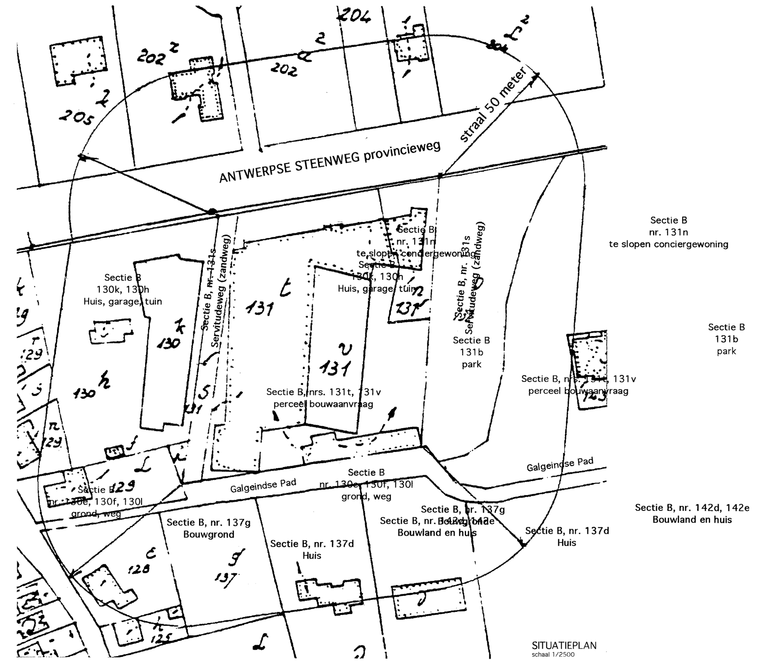

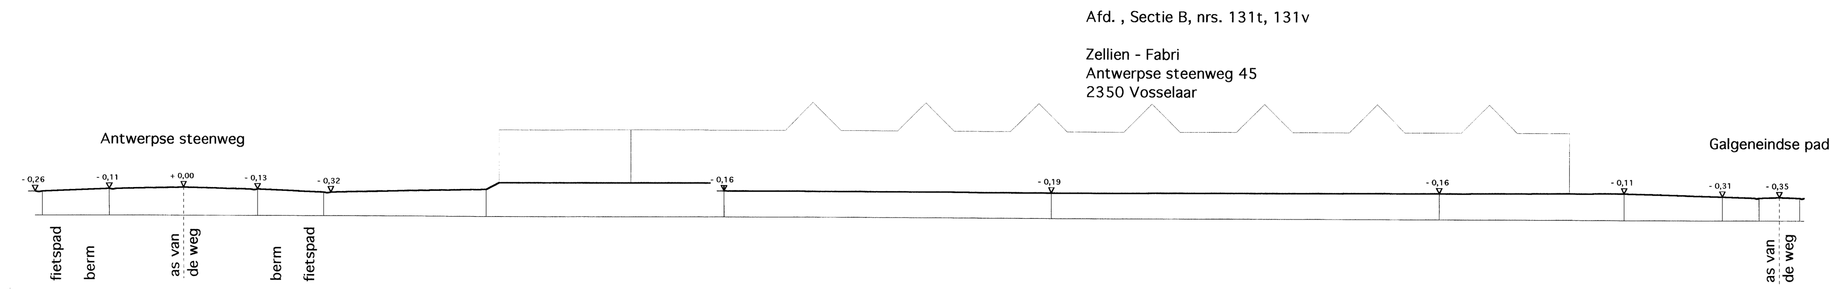

Lengteprofiel
schaal 1/200

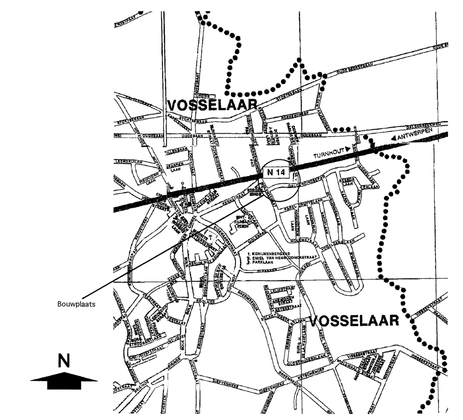

SITUATIETEKENING
schaal 1/25000

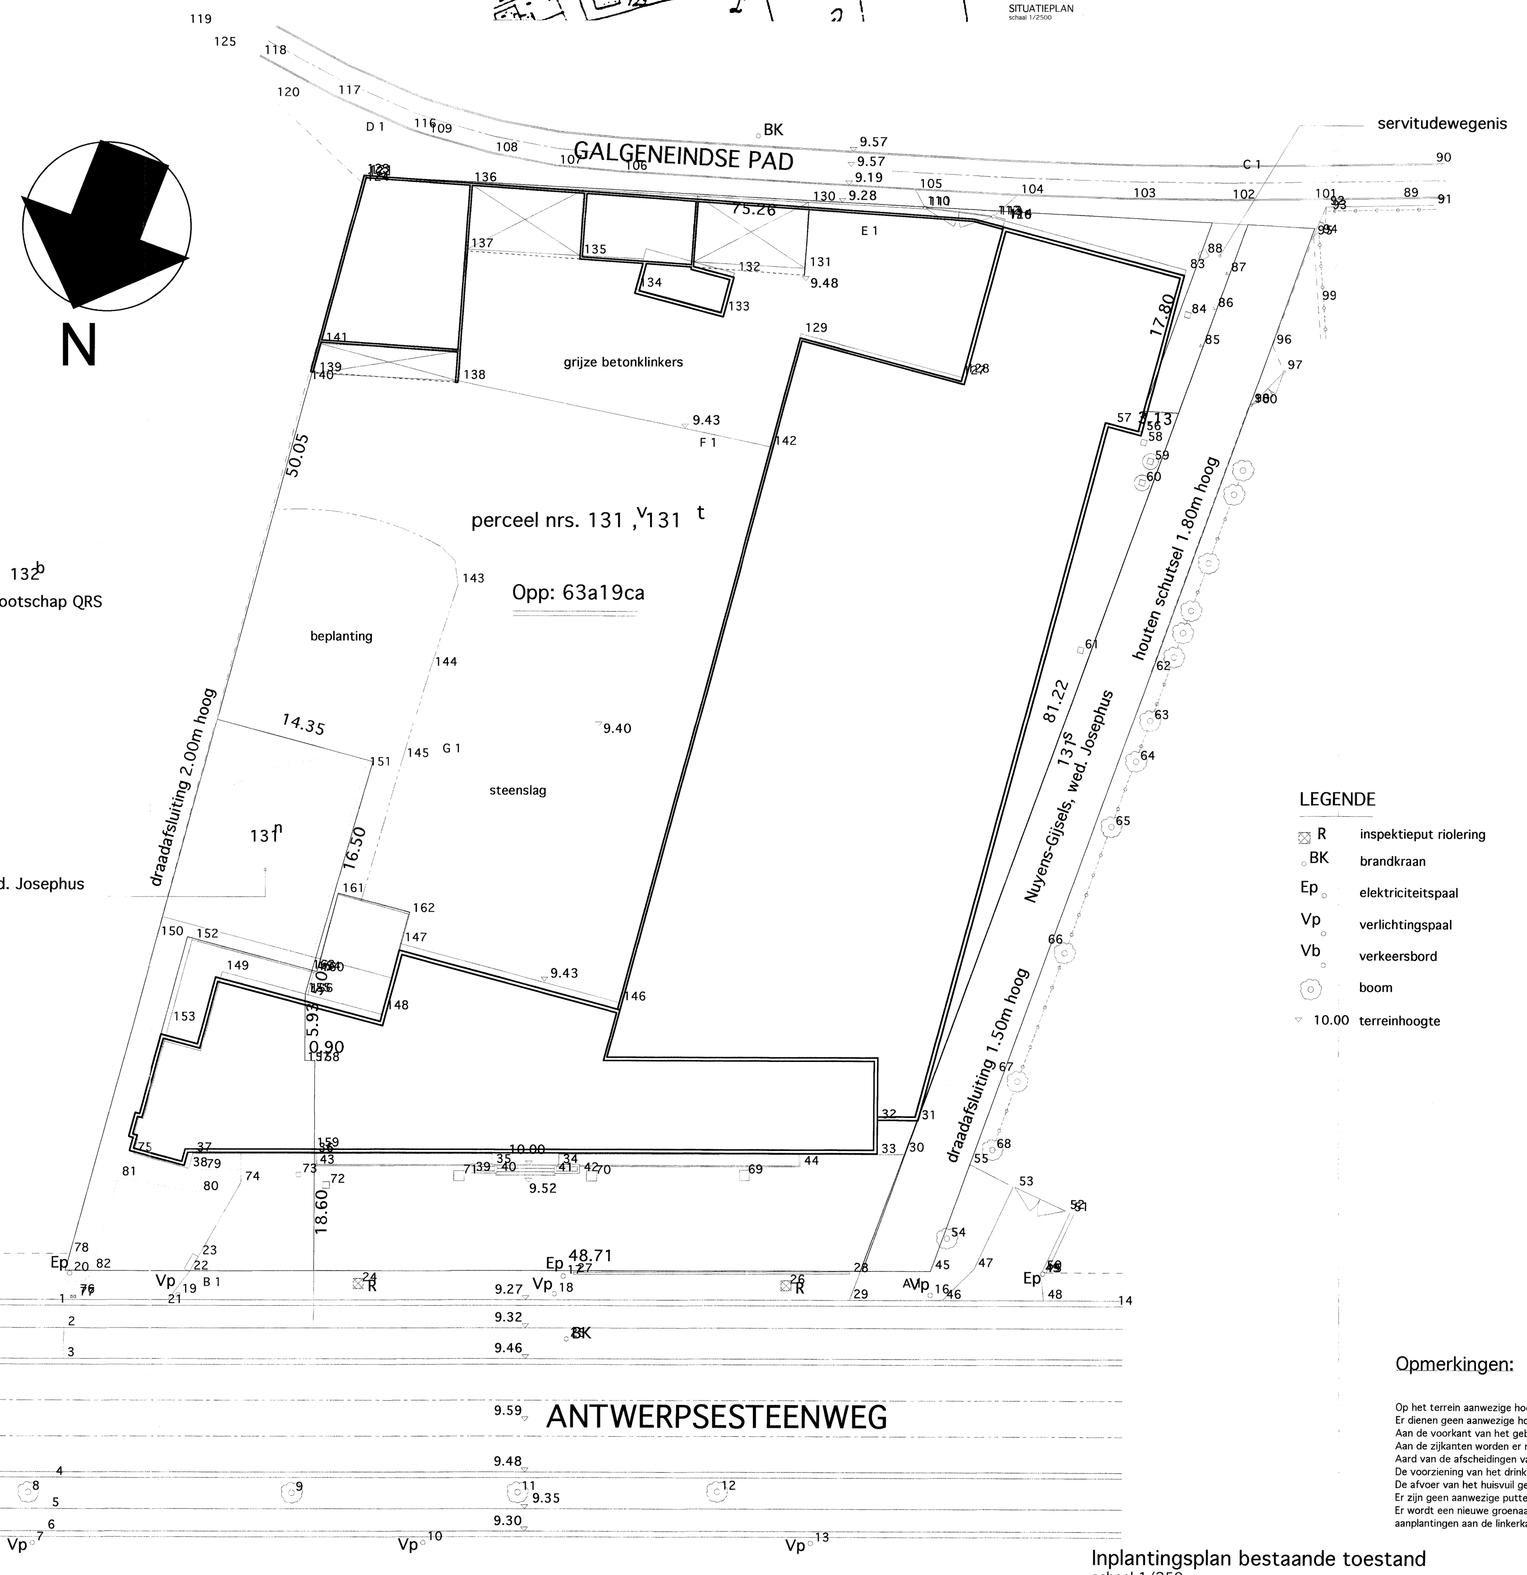

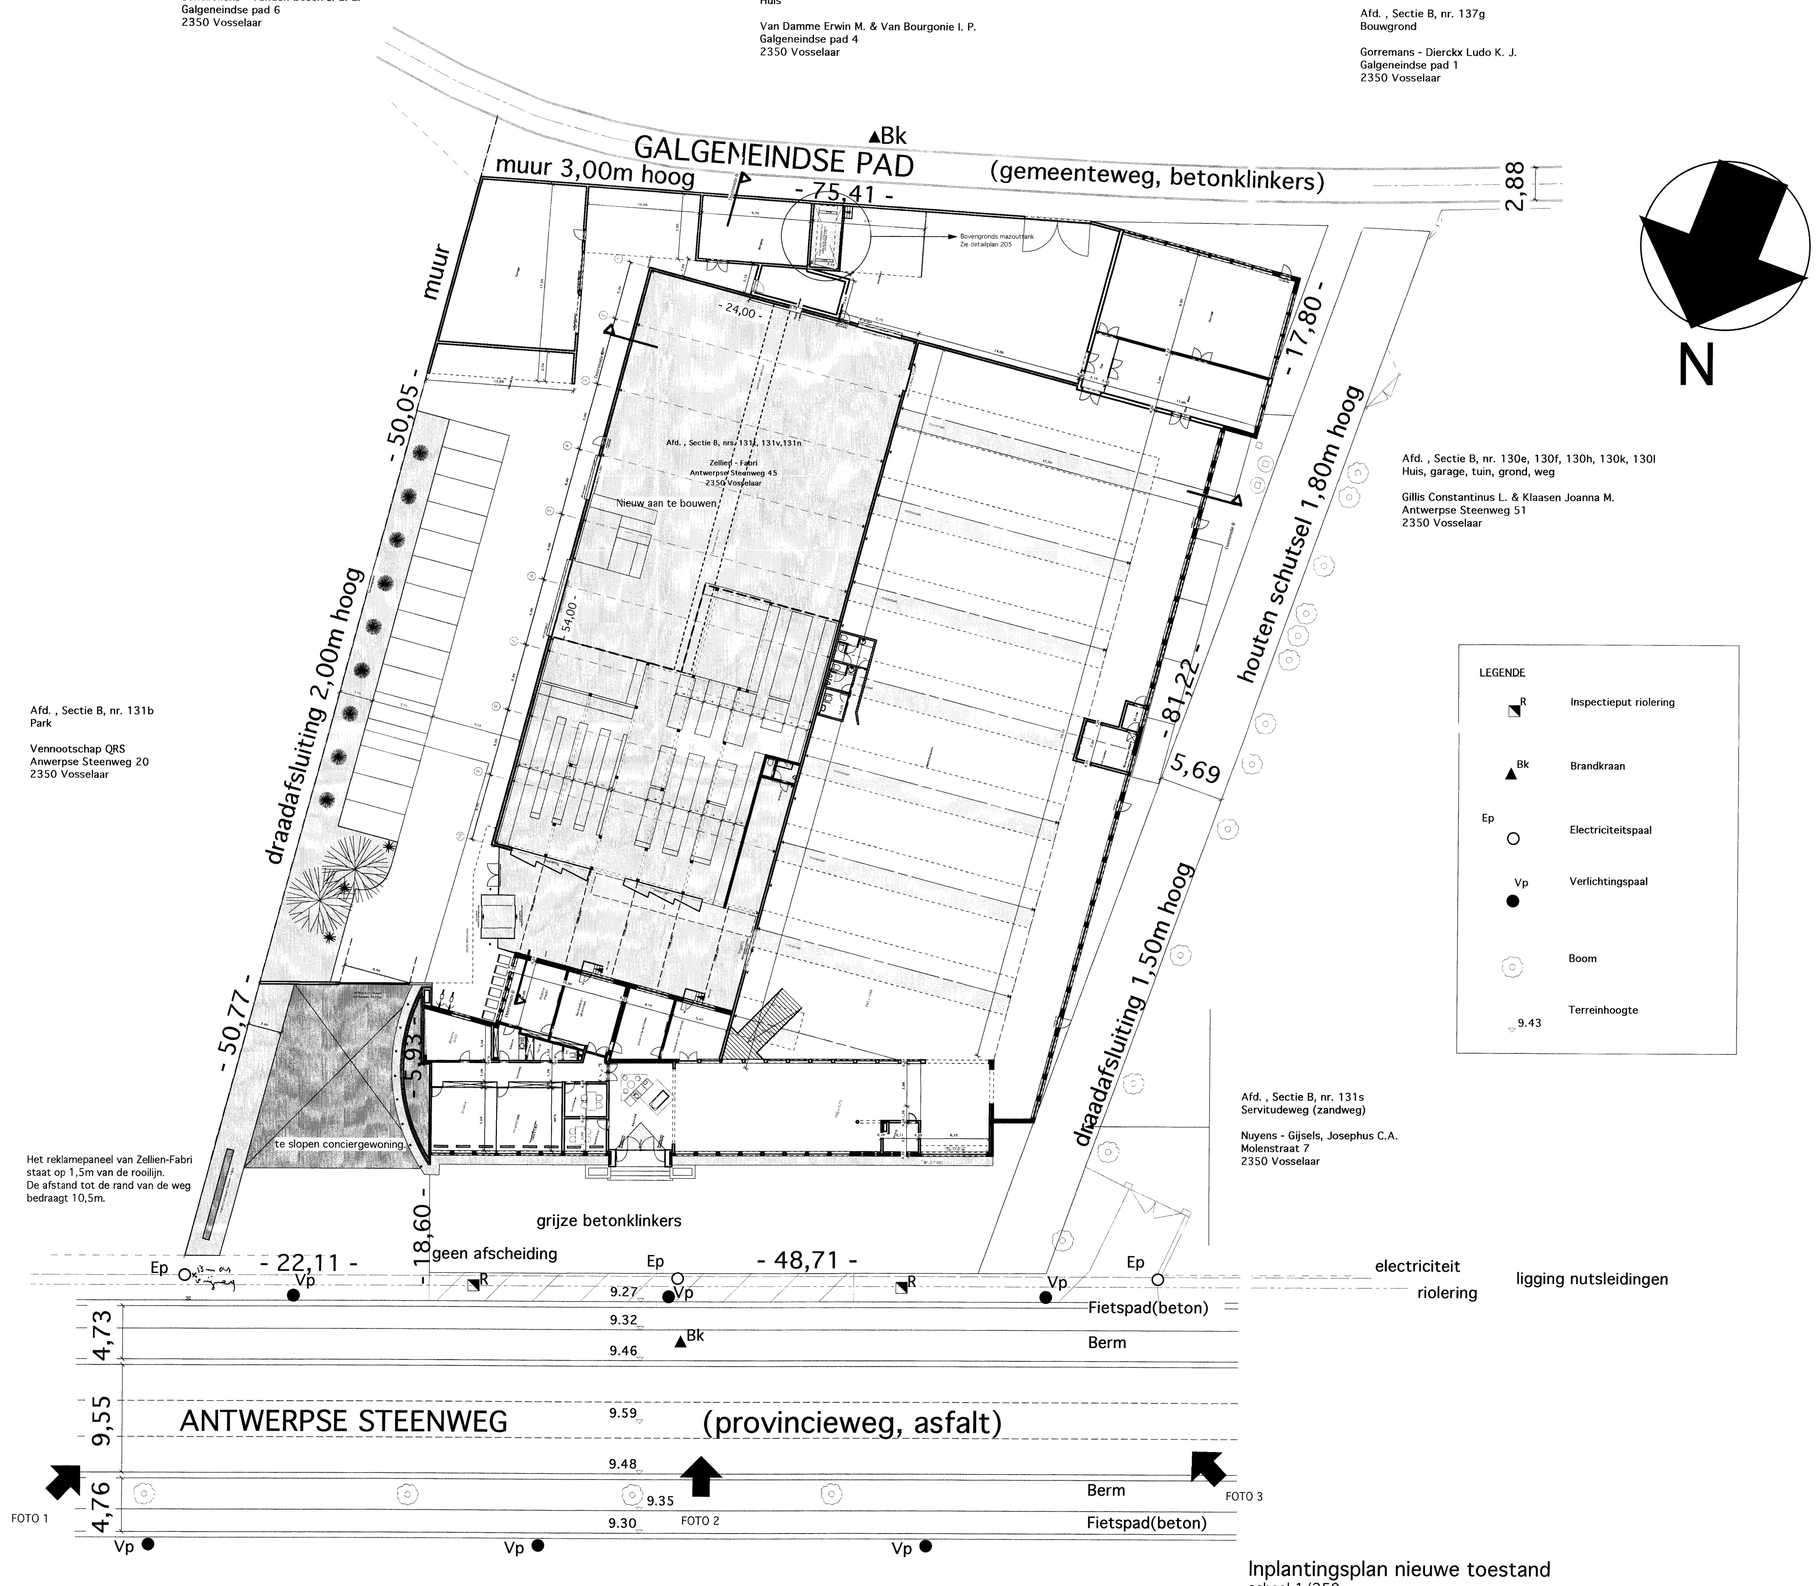

LEGENDE

R	inspektieput riolering
BK	brandkraan
Ep	elektriciteitspaal
Vp	verlichtingspaal
Vb	verkeersbord
	boom
10.00	terreinhoogte

Opmerkingen:

Op het terrein aanwezige hoogstammen: zie inplantingsplan
Er dienen geen aanwezige hoogstammen gerooid te worden.
Aan de voorkant van het gebouw bevinden zich de parkeerplaatsen.
Aan de zijkanten worden er nieuwe parkeerplaatsen voorzien.
Aard van de afscheidingen van tuinen en achteruitbouwstroken: zie inplanting
De voorziening van het drinkwater gebeurt via het openbare net.
De afvoer van het huisvuil gebeurt door de gemeente.
Er zijn geen aanwezige putten op het domein.
Er wordt een nieuwe groenaanplanting voorzien: Taxus-haag voorkant en verschillende aanplantingen aan de linkerkant

Inplantingsplan bestaande toestand
schaal 1/250

Inplantingsplan nieuwe toestand
schaal 1/250

Legende

Gevelmetselwerk	Huishoudelijk afvalwater
Snelbouwsteen metselwerk	Fecaliën afvalwater
Funderingsmetselwerk	Regenwater afvoerwater
Stortbeton	
Gewapend beton	
Isolatie	
Waterdicht scherm	

index	datum	omschrijving	tek.

WIJZIGING DER PLANNEN

NUMMERING DER PLANNEN

bestaande toestand	000	electriciteit	500
voorontwerpplan	100	sanitair	600
uitvoeringsplan	200	verwarming	700
detailplan	300	interieur	800
stabiliteitsplan	400	infrastructuur	900

ARCHITEKTENBURO
CARON
VAN BAELEN

PROJECT

Verbouwen van een bestaande handelsruimte tot een nieuwe winkel met showroom en opslagplaats

Gelegen te: Antwerpse steenweg 45
2350 Vosselaar
Sectie B, nrs. 131n, 131p, 131s

OPDRACHTGEVER
Zellien - Fabri
Korte begijnenstraat 25
B - 2300 Turnhout
Tel. 014/47.07.40
Fax. 014/42.34.03

ARCHITEKT
ARCHITEKTENBURO CARON & VAN BAELEN nv.
Steenweg op Ravels 277
2360 Oud-Turnhout
Tel. 014/42 78 11 Fax. 014/42 92 01

ZELLIEN - FABRI NV
Tradities in badkamers

PLAN

Gegevens bouwaanvraag: 1/1

inplanting, situatie en profielen.

dossier	618/97	schaal	zie plan	datum	dec. 97	200	.