


AANZICHT 1

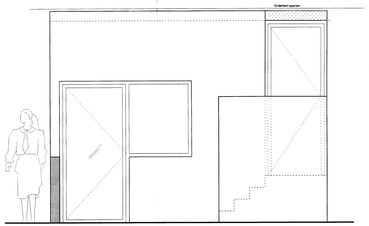


AANZICHT 2




AANZICHT 3

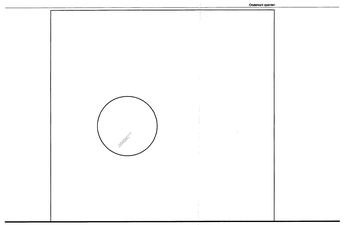


AANZICHT 4




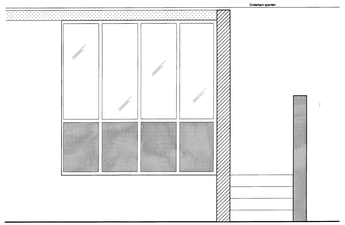


Legende

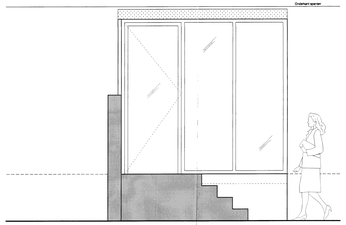- Gevelmetselwerk
- Snelbouwsteen metselwerk
- Funderingsmetselwerk
- Stortbeton
- Gewapend beton
- Isolatie
- Waterdicht scherm
- Huishoudelijk afvalwater
- Fecaliën afvalwater
- Regenwater afvoerwater

| index | datum | omschrijving | tek. |
|---|---|---|---|
| C | 17/11/98 | aanpassingen volgens richtlijnen opdrachtgever | KB |
| B | 6/11/98 | aanpassingen volgens richtlijnen opdrachtgever | KB |
| A | 18/9/98 | aanpassingen volgens richtlijnen opdrachtgever | KB |

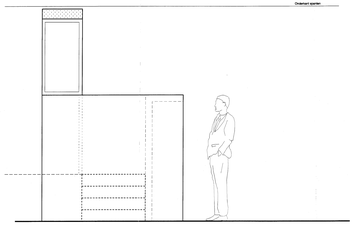**WIJZIGING DER PLANNEN**

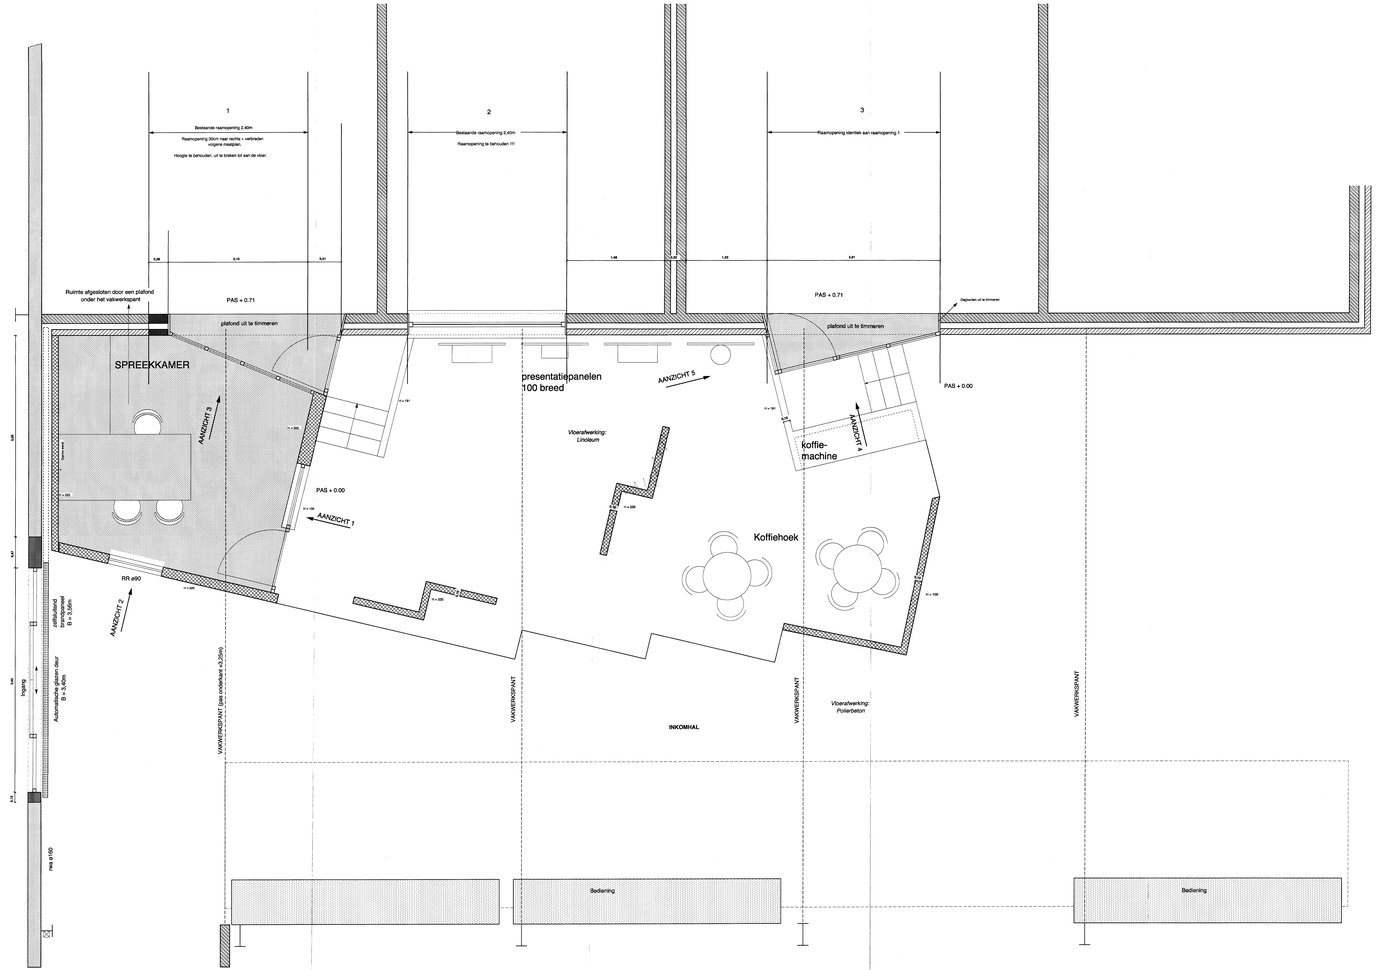**NUMMERING DER PLANNEN**

| | | | |
|---|---|---|---|
| bestaande toestand | 000 | electriciteit | 500 |
| voorontwerpplan | 100 | sanitair | 600 |
| uitvoeringsplan | 200 | verwarming | 700 |
| detailplan | 300 | interieur | 800 |
| stabiliteitsplan | 400 | infrastructuur | 900 |

A R C H I T E K T E N B U R O

**C A R O N**

**V A N B A E L E N**

**PROJECT**

Verbouwen van een bestaande handelsruimte tot een winkel met showroom en opslagplaats

Gelegen te: Antwerpse steenweg 45
3300 Tienen
Sectie B, nrs. 131n, 131p, 131s

**OPDRACHTGEVER**

Zellen - Fabri
Korte Begijnenstraat 25
B - 3300 Tumhout
Tel. 014/47.07.40
Fax. 014/42.54.09

**ARCHITEKT**

ARCHITECTENBURO CARON & VAN BAELEN nv.
Steenweg op Ravels 277
2390 Oud-Turnhout
Tel. 014/42 78 11 Fax. 014/42 92 01

ZELLEN - FABRI NV
tradities in badkamers

**PLAN**

**Zone "Inkom afhaling"**
**uitvoeringsplan**

| | | | | | | | |
|---|---|---|---|---|---|---|---|
| dossier | 618/97 | schaal | 1/50 | datum | Augustus '98 | 220 | C |