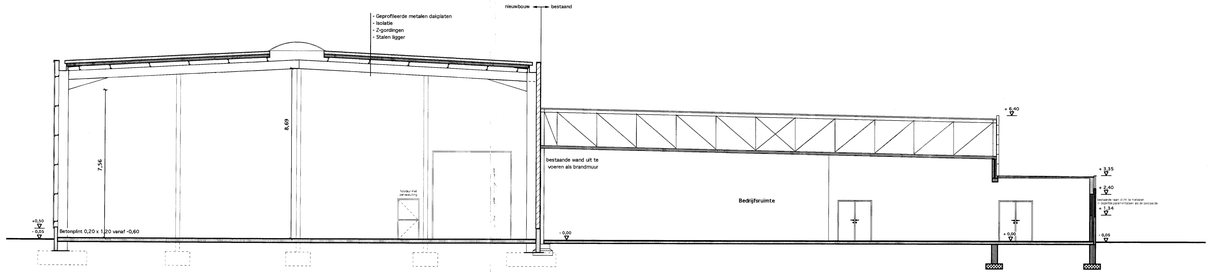

Doorsnede B-B

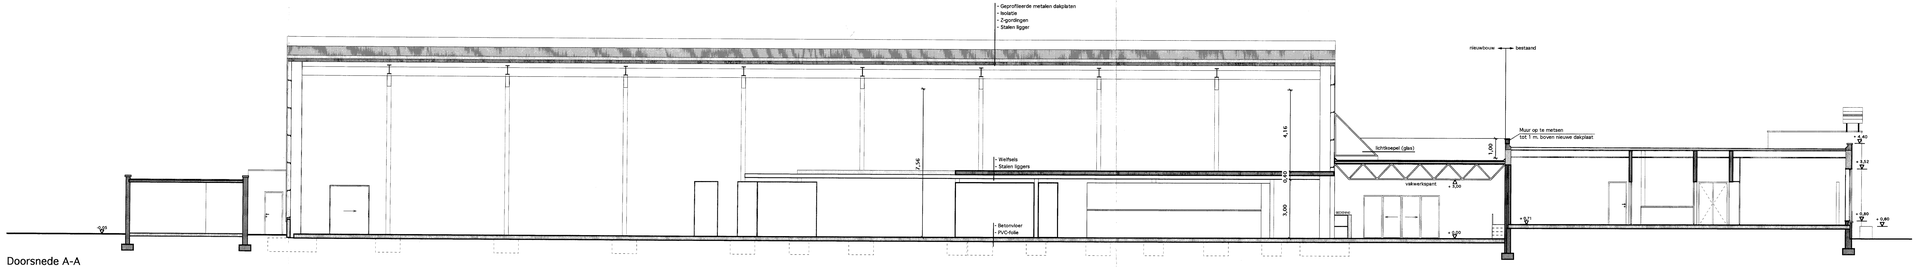

Doorsnede A-A

Legende

Gevelmetselwerk	Huishoudelijk afvalwater
Snelbouwsteen metselwerk	Fecaliën afvalwater
Funderingsmetselwerk	Regenwater afvoerwater
Stortbeton	
Gewapend beton	
Isolatie	
Waterdicht scherm	

index	datum	omschrijving	tek.
C	31/3/98	Aanpassing tengevolge opstelling aanbestedingsdossier	PD
B	2/2/98	Aanpassing na bespreking studiebureel	KB
A	11/02/98	Aanpassing na bespreking opdrachtgever	KB

WIJZIGING DER PLANNEN

NUMMERING DER PLANNEN

bestaande toestand	000	electriciteit	500
voorontwerpplan	100	sanitair	600
uitvoeringsplan	200	verwarming	700
detailplan	300	interieur	800
stabiliteitsplan	400	infrastructuur	900

A R C H I T E K T E N B U R O

C A R O N

V A N B A E L E N nv

PROJECT

Verbouwen van een bestaande handelsruimte tot een nieuwe winkel met showroom en opslagplaats

Gelegen te: Antwerpse steenweg 45
2350 Vosselaar
Sectie B, nrs. 131n, 131p, 131s

OPDRACHTGEVER
Zellien - Fabri
Korte Begijnenstraat 25
B - 2300 Turnhout
Tel. 014/47.07.40
Fax. 014/42.34.03

ARCHITEKT
ARCHITEKTENBURO CARON & VAN BAELEN nv.
Steenweg op Ravels 277
2360 Oud-Turnhout
Tel. 014/42 78 11 Fax. 014/42 92 01

ZELLIEN - FABRI NV
Traditie in badkamers

PLAN

Nieuwe toestand

Snedes

dossier	618/97	schaal	1/100	datum	Dec. '97	203	C