


# Opzoeking kadaster

Referentie van het dossier: 00-00-8777/003

Percelen:

Schaal: 1:1000

Capakey	Adres	Geïdentificeerd door
71324E0688/00D002	TREKSCHUEREN STRAET , Hasselt	Capakey

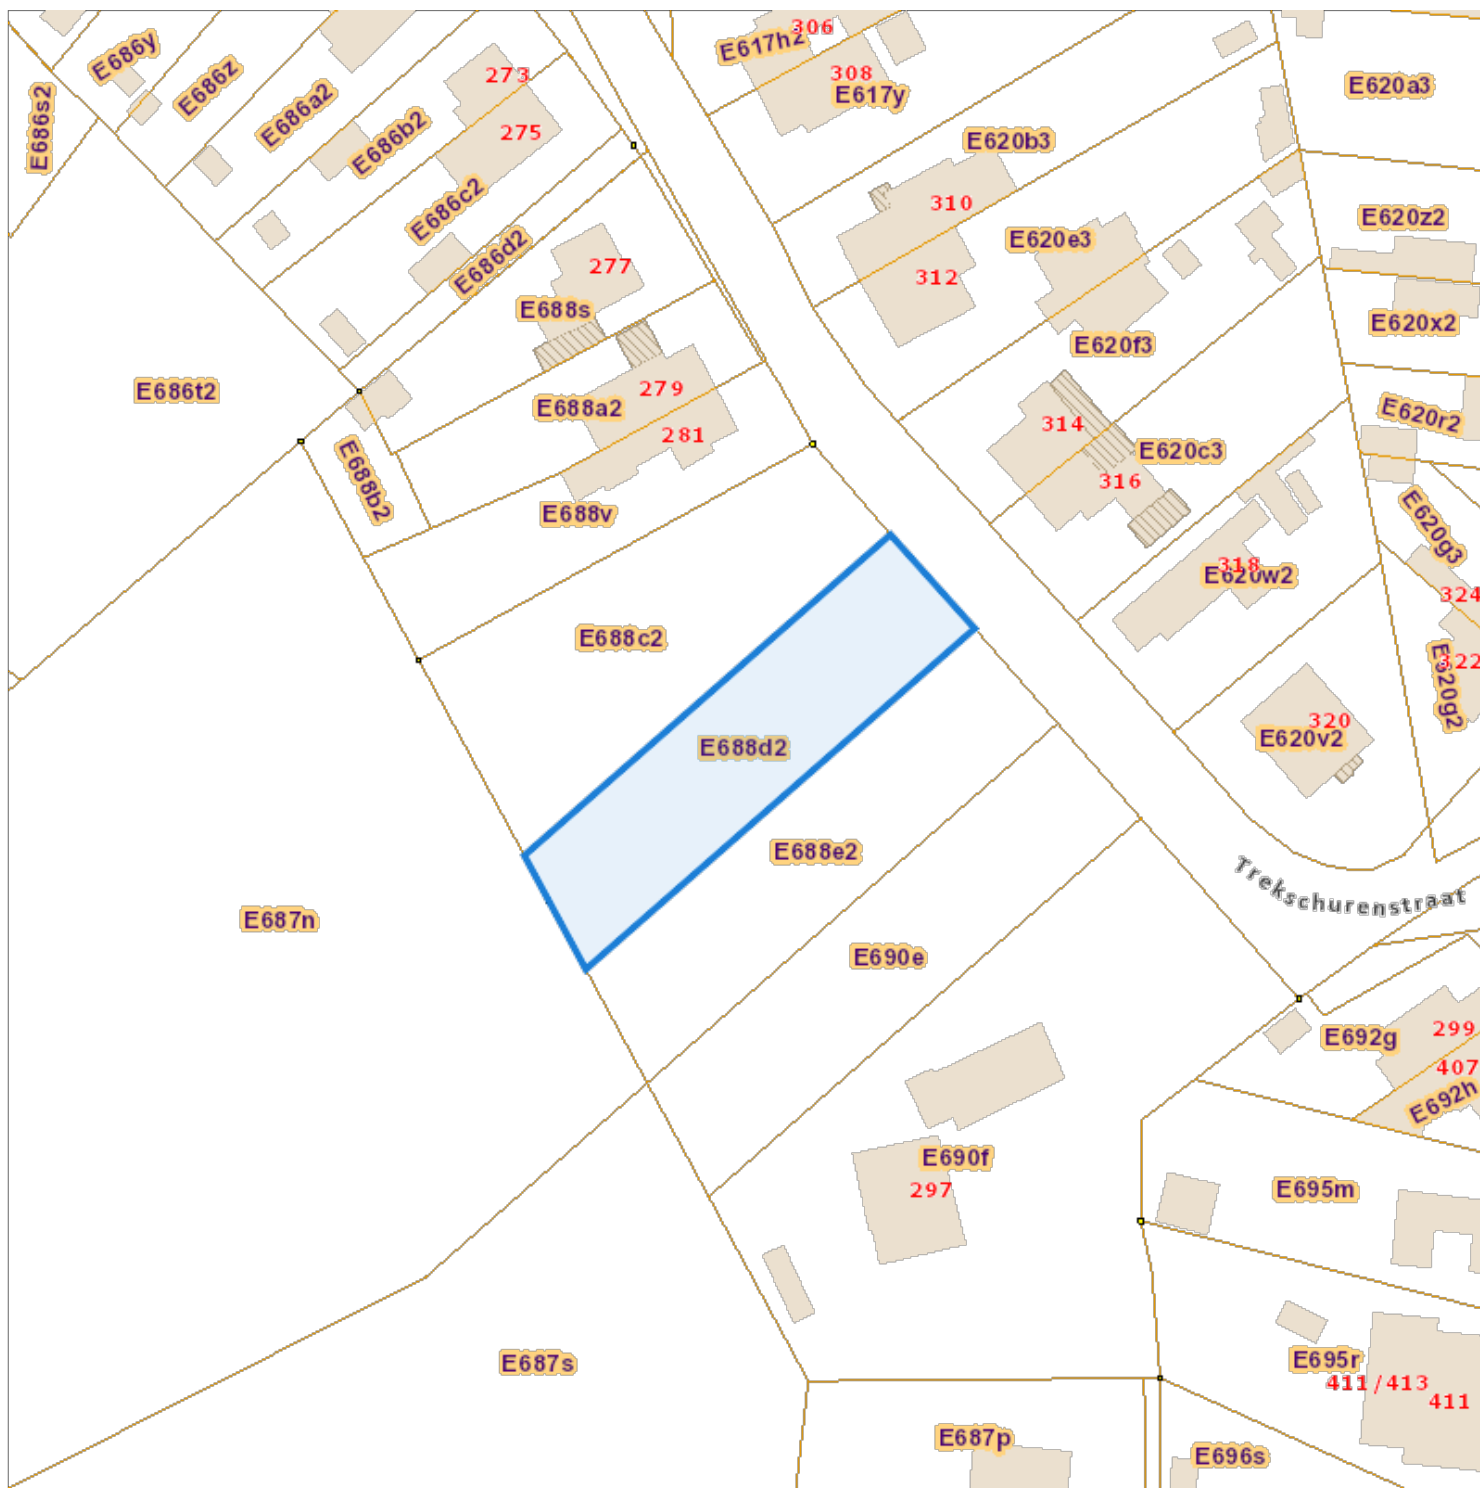

De AAPD, producent van de databank waarin deze gegevens zijn opgenomen, aanvaardt de intellectuele eigendomsrechten vermeld in de wet van 30 juni 1994 betreffende het auteursrecht en de naburige rechten.