

Opzoeking kadaster


Meest recente toestand

Referentie van het dossier: 25-00-0131/001

Percelen:

Schaal: 1:1000

Capakey	Adres	Geïdentificeerd door
71327G0612/00C002	Rozenstraat 50, 3500 Hasselt	Capakey

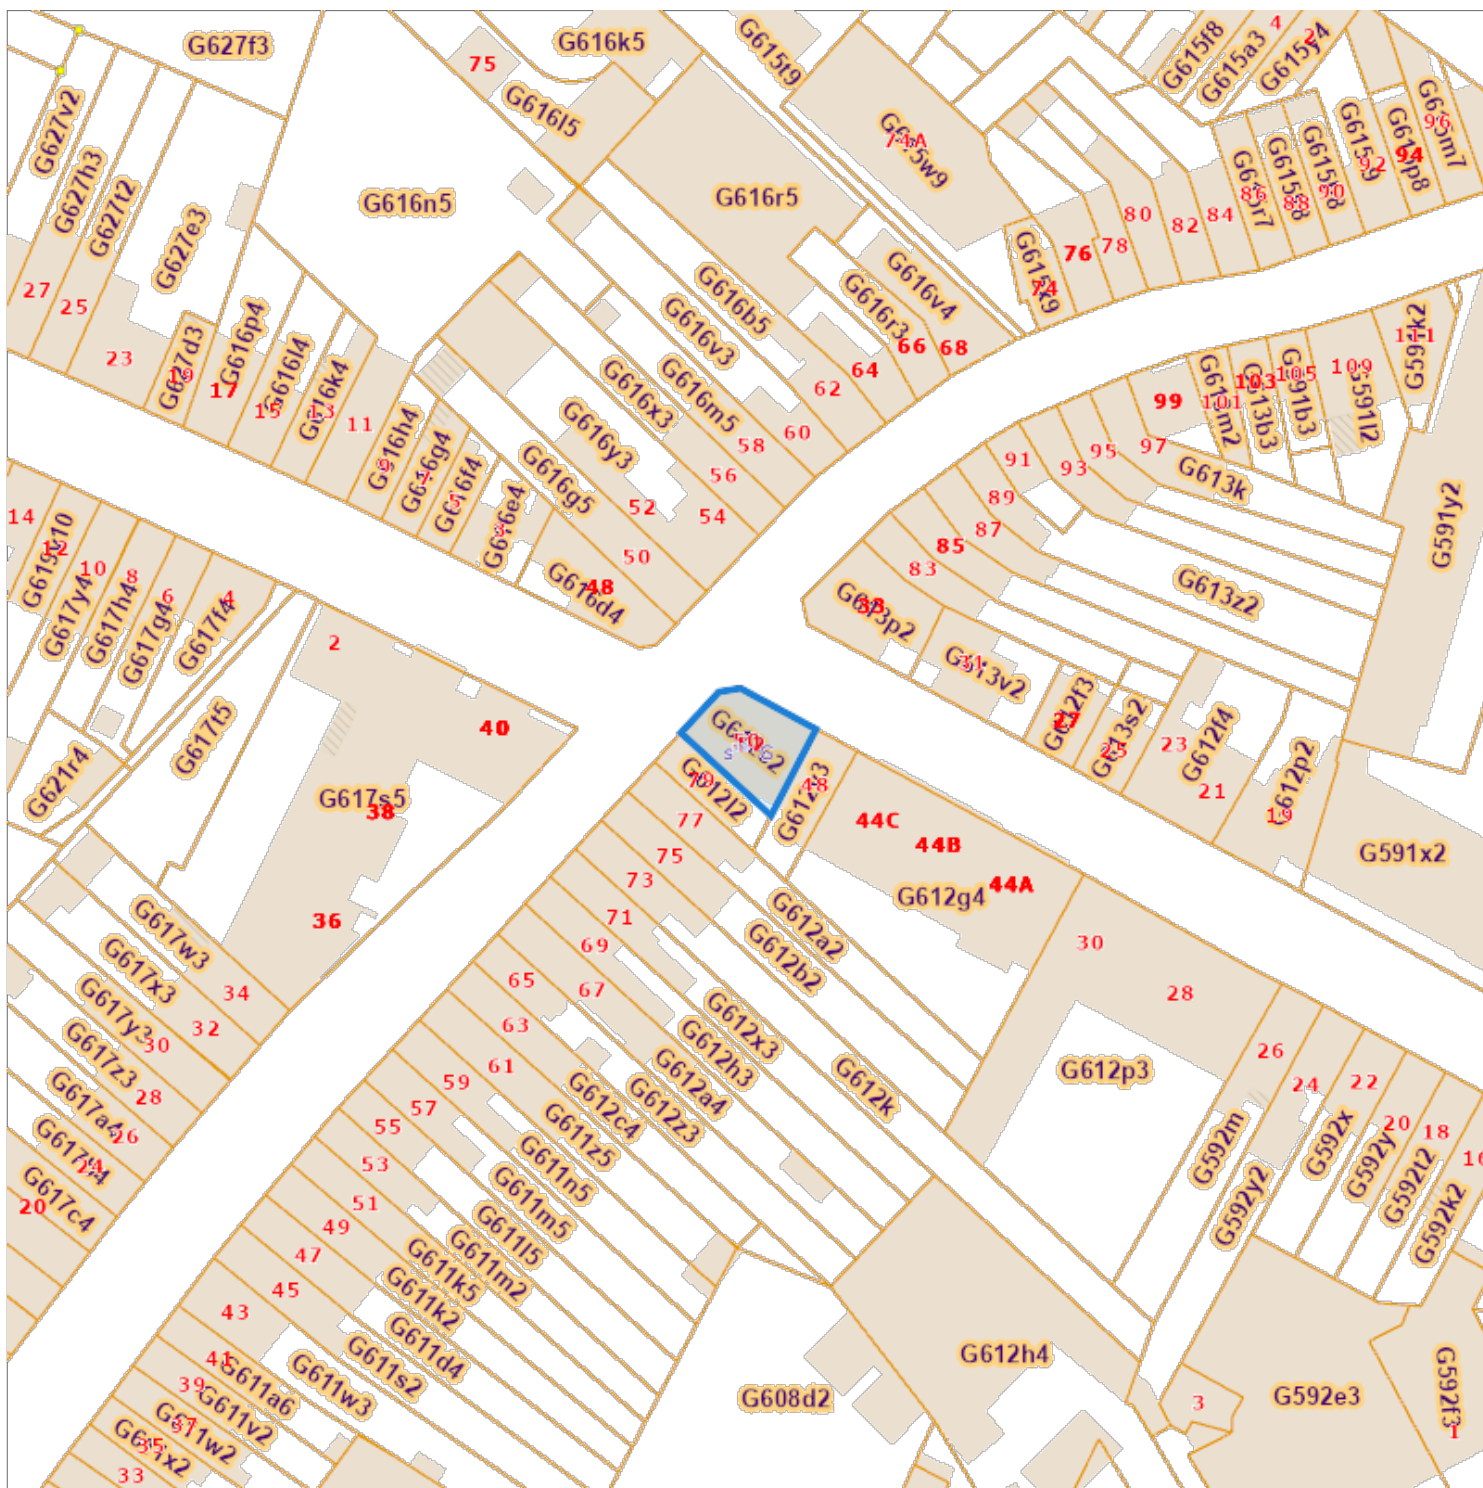

De AAPD, producent van de databank waarin deze gegevens zijn opgenomen, aanvaardt aansprakelijkheid voor de juistheid van de gegevens en aanvaardt aansprakelijkheid voor de intellectuele eigendomsrechten vermeld in de wet van 30 juni 1994 betreffende het auteursrecht en de naburige rechten.