

Keuringsverslag van een elektrische laagspanning- en zeer lage spanningsinstallatie

CONFORM

Datum keuring: 13/11/2024

Inspecteur: Robby Somers

Mentor:

Installateur: van Ratingen Cindy

ID-label:

Klantreferentie:

B.T.W. nr.:-

Merk en type meettoestel: Metrel MI3155

Serienummer: 21251363

Datum verslag: 13/11/2024

Plaats van het onderzoek

Straatnaam Leopoldplein
Huisnummer 14
Busnummer 9
Postcode 3500
Gemeente Hasselt
Land België

Eigenaar

Naam Van Ratingen Cindy
Straatnaam Leopoldplein
Huisnummer 14
Busnummer 9
Postcode 3500
Gemeente Hasselt
Land België

Installateur

Naam van Ratingen Cindy
BTW nr. -
Telefoonnummer 0494894526
E-mail board@fritel.com

Type : appartement

EAN : 54

Teller Nr.: : 28 085 593

 Niet meegedeeld

Afbeelding schakel- en verdeelbord:



Aard onderzoek:

Controlebezoek van een huishoudelijke installatie volgens (KB 08/09/2019) - AREI Boek 1- 6.5. en 4.2.4.3.

Netbeheerder: FLUVIUS

Spanning: 3N400V

Meter / bord verbinding: 10 mm²

Max beveiliging: 25 A

Aantal borden: 1

Aantal kringen: 24

Aardelektrode: Verticaal of schuin in de grond gedreven staven, pennen of geleiders

Ri algemeen: 3.28 MΩ

RE: 0.52 Ω

OK

OK



DIFFERENTIEELSTROOMINRICHTING

IΔ (mA)	In (A)	In - andere (A)	I _{Δt}	Type	Beveiligde kringen	Test	x 2,5
300	40		22,5kA2s (3000A)	A	Alle	OK	OK
30	40		22,5kA2s (3000A)	A		OK	OK

BESCHRIJVING INSTALLATIE

Aantal kringen	Curve	Bescherming IN (A)	(andere)	P	Sectie (mm ²)
1	C	20		4	2,5
3	C	16		2	1,5
4	C	16		2	2,5
13	C	20		2	2,5
1	C	6		2	2,5
2	C	20		2	2,5

Visueel nazicht (algemeen)	OK	Directe aanraking	OK	Indirecte aanraking	OK
Aansluitingen	OK	schema in bijlage door Aceg vzw	NA		
Equipotentiale verbindingen	OK	Doorsnede geleiders	OK		
Continuïteit	OK	Verlichting / toestellen	NVT		

OPMERKINGEN - INBREUKEN - NOTA'S

nota/note 2 Geen inbreuken vastgesteld.
 nota/note 27 Het EAN-nummer kon ons niet meegedeeld worden tijdens onze rondgang.

BESLUIT

- De elektrische installatie voldoet aan de voorschriften van het KB 08/09/2019 - AREI Boek 1. Het volgende controlebezoek is te voorzien voor 13/11/2049
- De nodige maatregelen werden genomen, zodat de ingangsklemmen van de automatische differentieelstroominrichting, geplaatst aan het begin van de installatie, ontoegankelijk zijn gemaakt door verzegeling.
- Het (de) eendraadsschema(s) en het (de) situatieplan(nen) werd(en) door het erkend organisme voor gezien getekend.

Deze pdf-versie van het keuringsverslag is de originele versie en mag worden verspreid..

Aantal bijlage(n):

VRIJGAVE VAN HET KEURINGSVERSLAG

Inspectietijd: van 13:43 tot 14:19

De inspecteur Robby Somers

Robby Somers
ACEG VZW - #310

Plichten van de eigenaar, beheerder, huurder voor de installatie onderworpen aan het AREI Boek 1 afdeling 9.1.2.

Het verslag dient te worden bewaard in het dossier van de elektrische installatie.
Elke wijziging dient te worden vermeld in het elektrisch dossier.
Elk ongeval, overkomen van personen en te wijten, rechtsreeks of onrechtstreeks, aan de aanwezigheid van de elektrische installatie dient onmiddellijk meegedeeld te worden aan de algemene Directie Energie van de Federale Overheidsdienst Economie.

Kwaliteit


De reproductie van dit document is enkel toegelaten in zijn integrale vorm en enkel met het schriftelijk akkoord van het controleorganisme en de aanvrager.
De keuring beperkt zich tot de zichtbare en normaal toegankelijke delen van de installatie.


Voor vragen of algemene voorwaarden verwijzen wij graag naar www.aceg.be


BE53 0689 0209 2953 | BTW BE0839.866.481


Stappenplan voor een installatie die conform is:

Stap 1	Stap 2	Stap 3	Stap 4
Lees dit proces-verbaal zorgvuldig en besteed aandacht aan de eventuele nota's	Als u grote wijzigingen of uitbreidingen aan de installatie aanbrengt, moet u deze laten controleren.	De volgende periodieke keuring is voorzien voor 13/11/2049	ACEG staat tot uw dienst voor alle noodzakelijke keuringen.

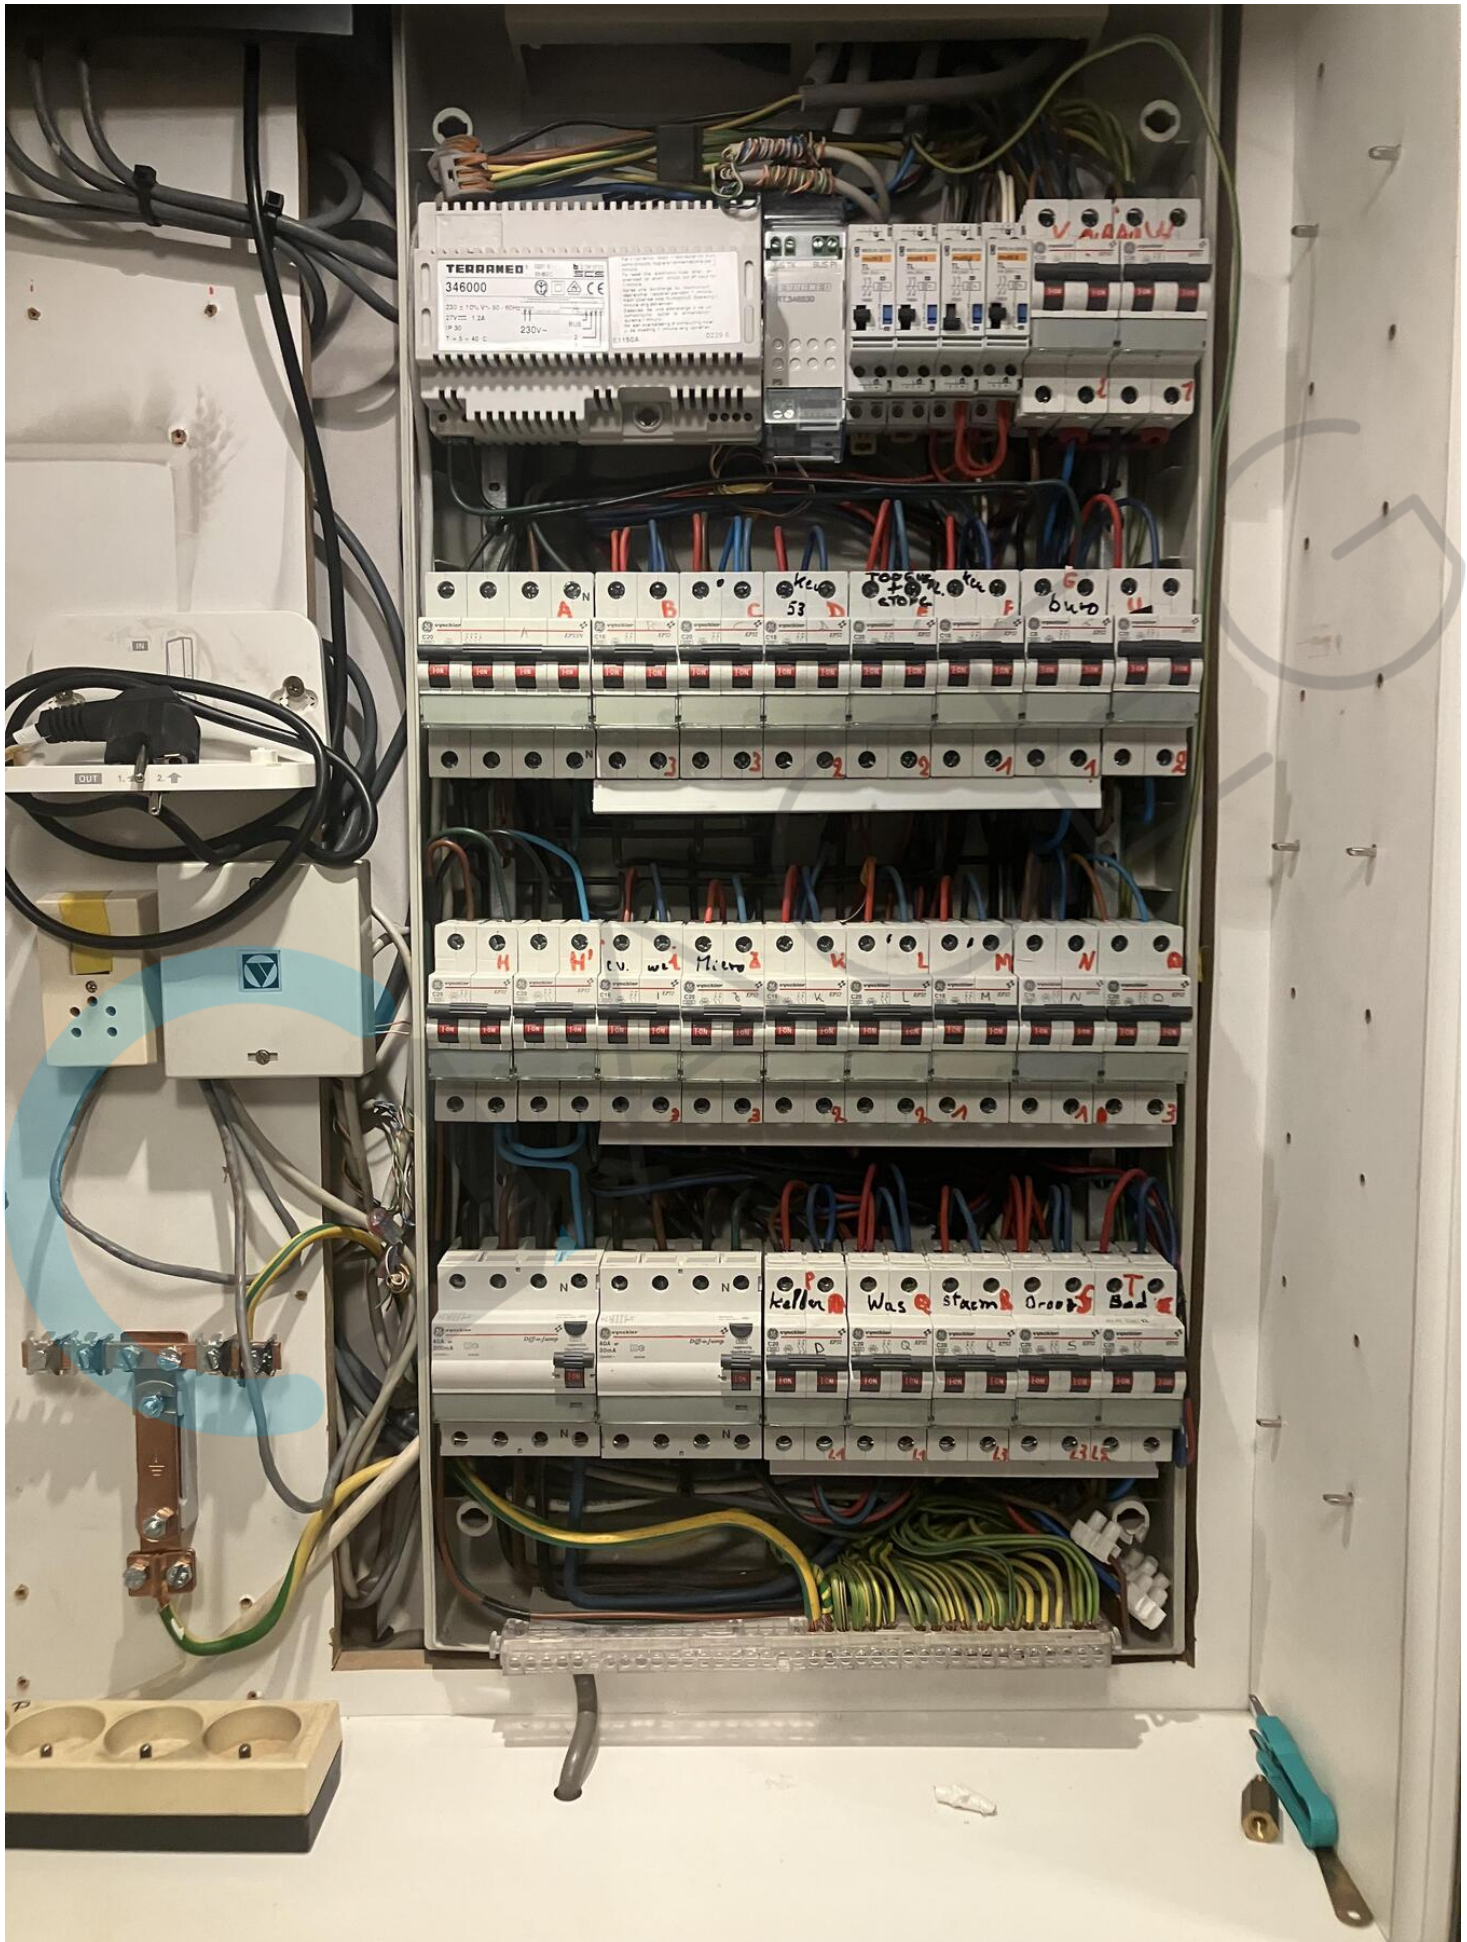


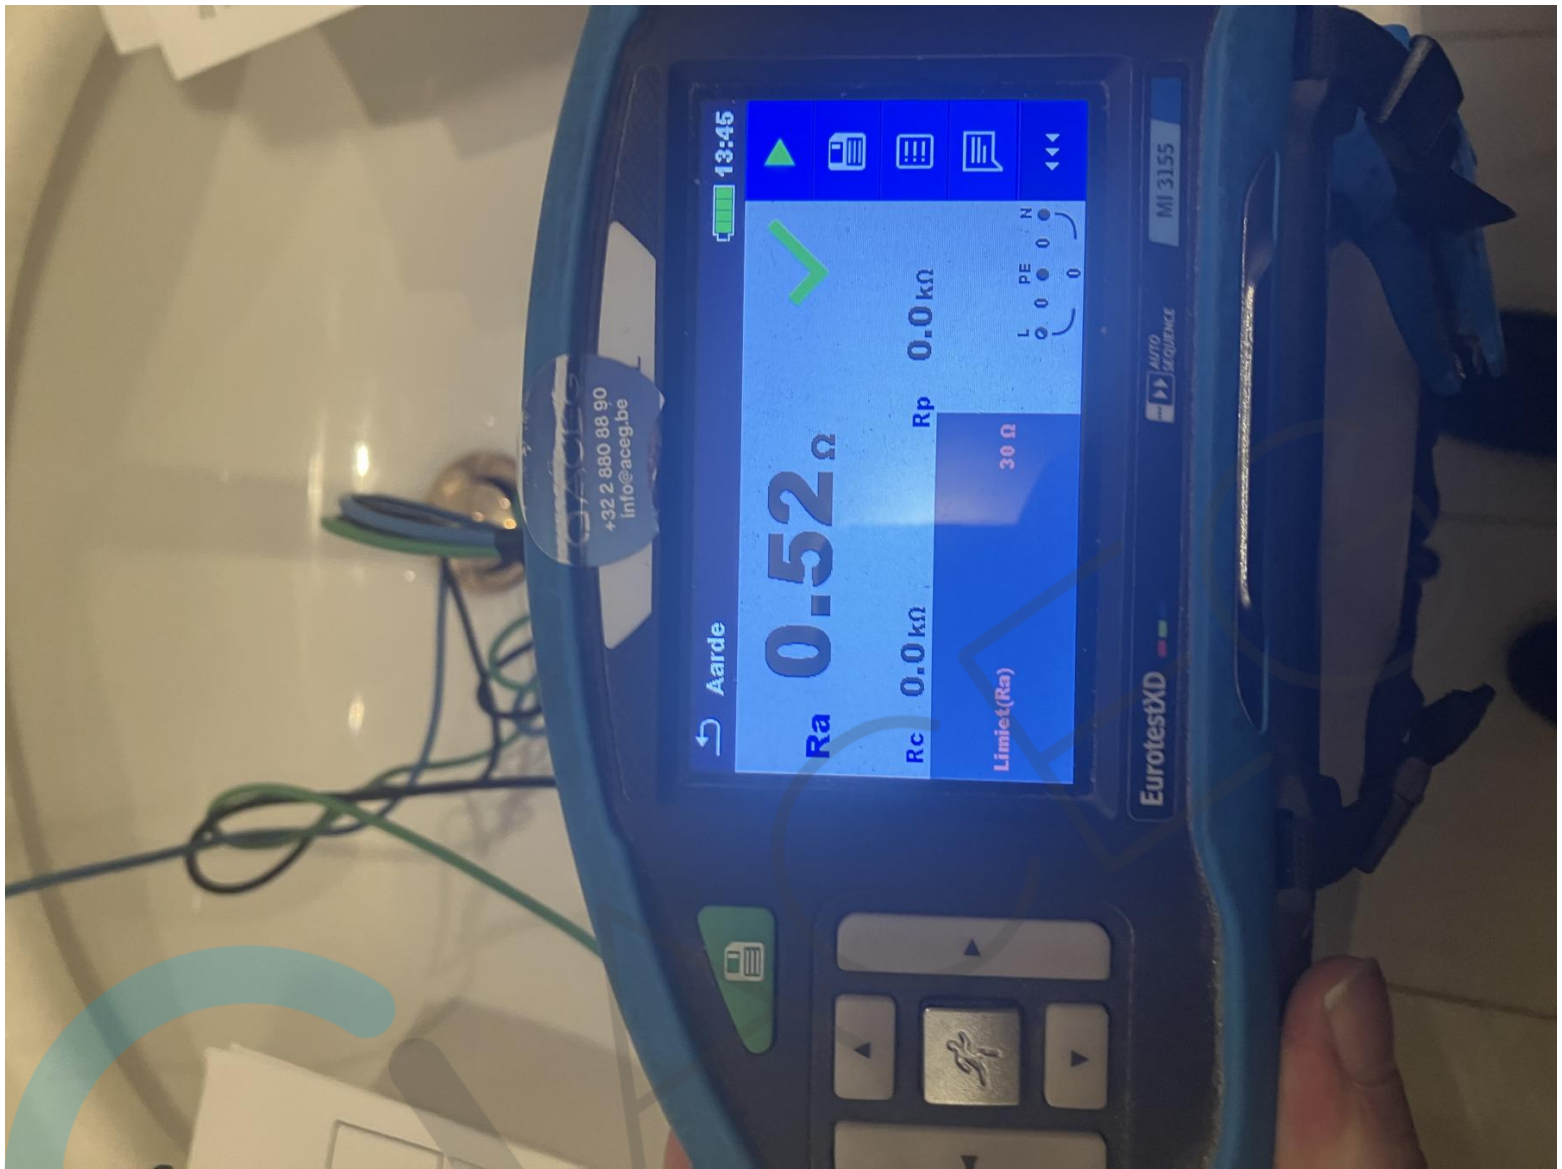


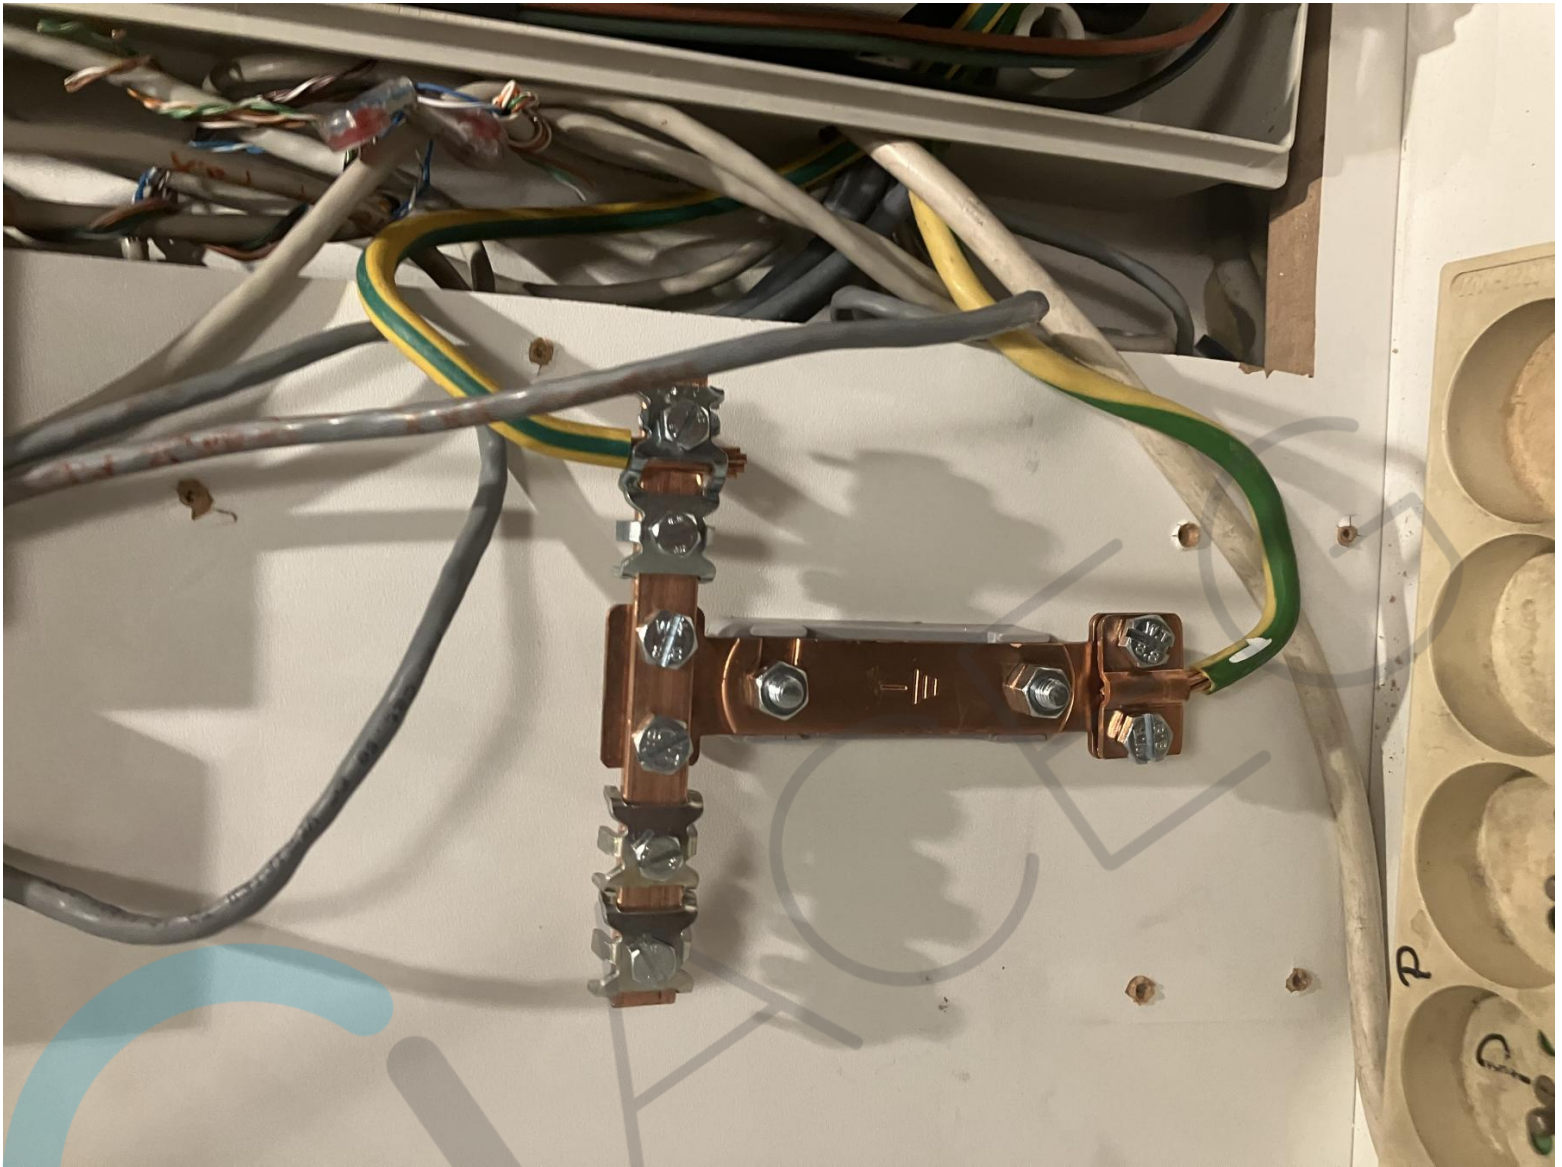

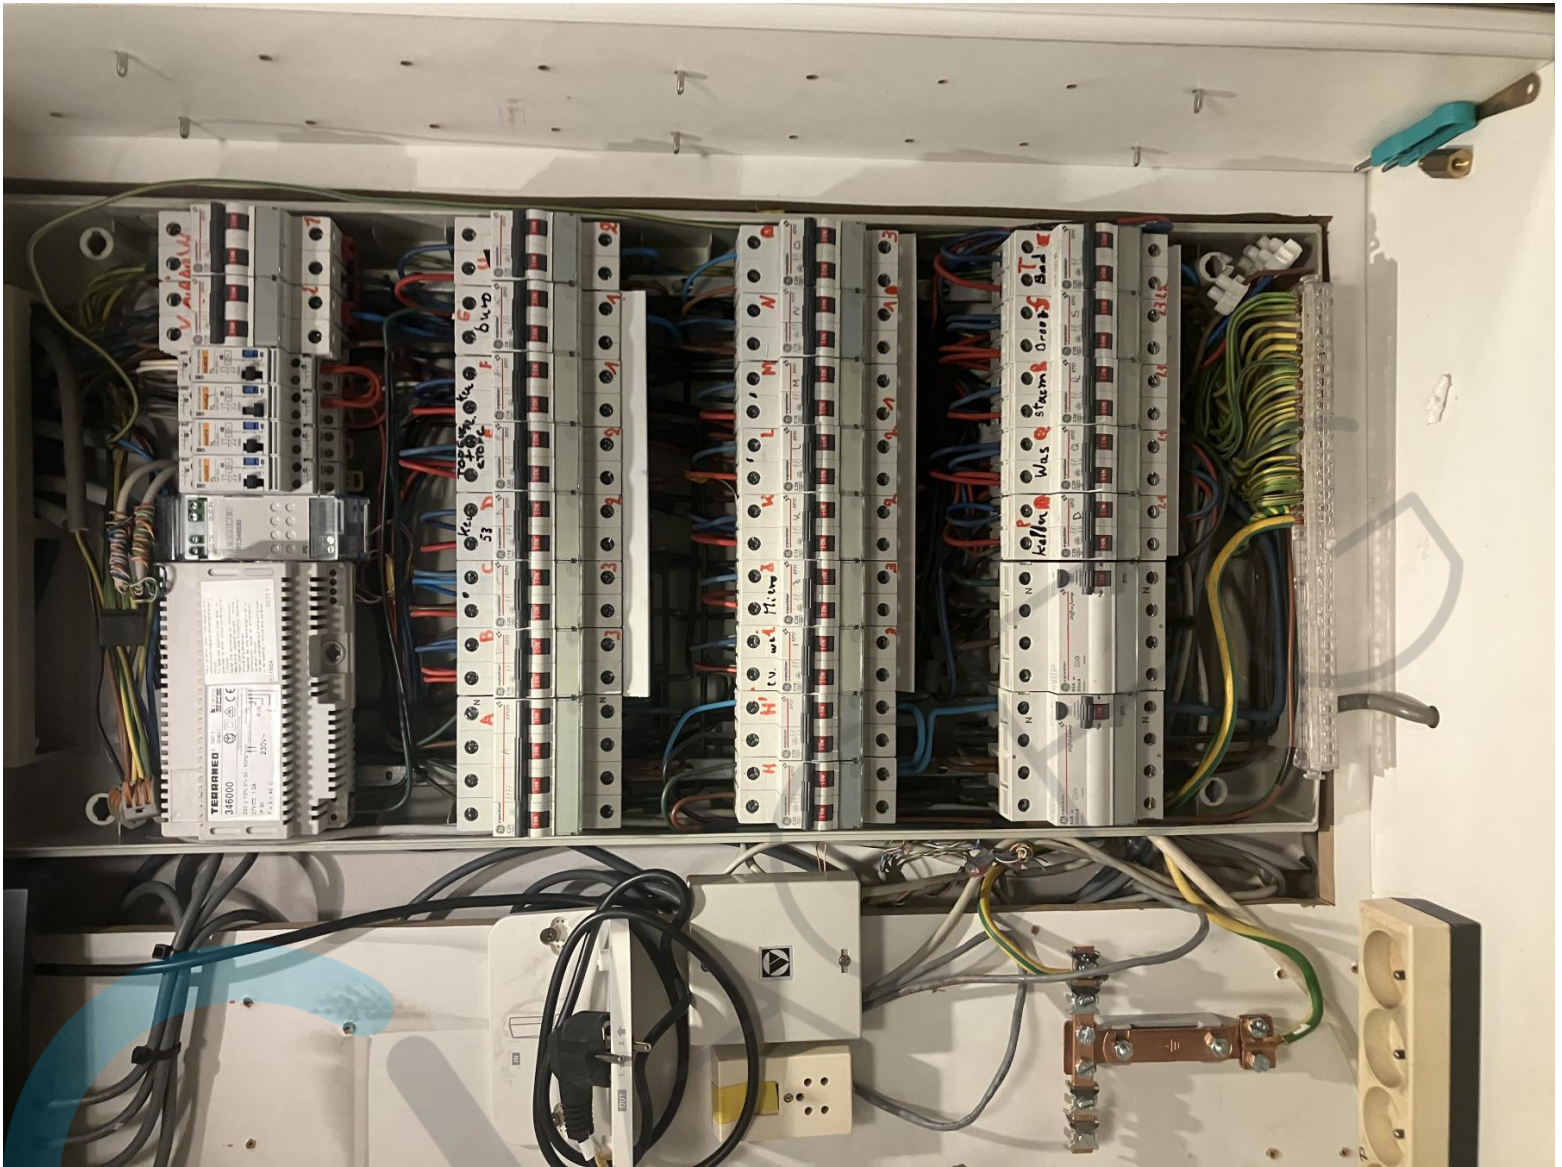



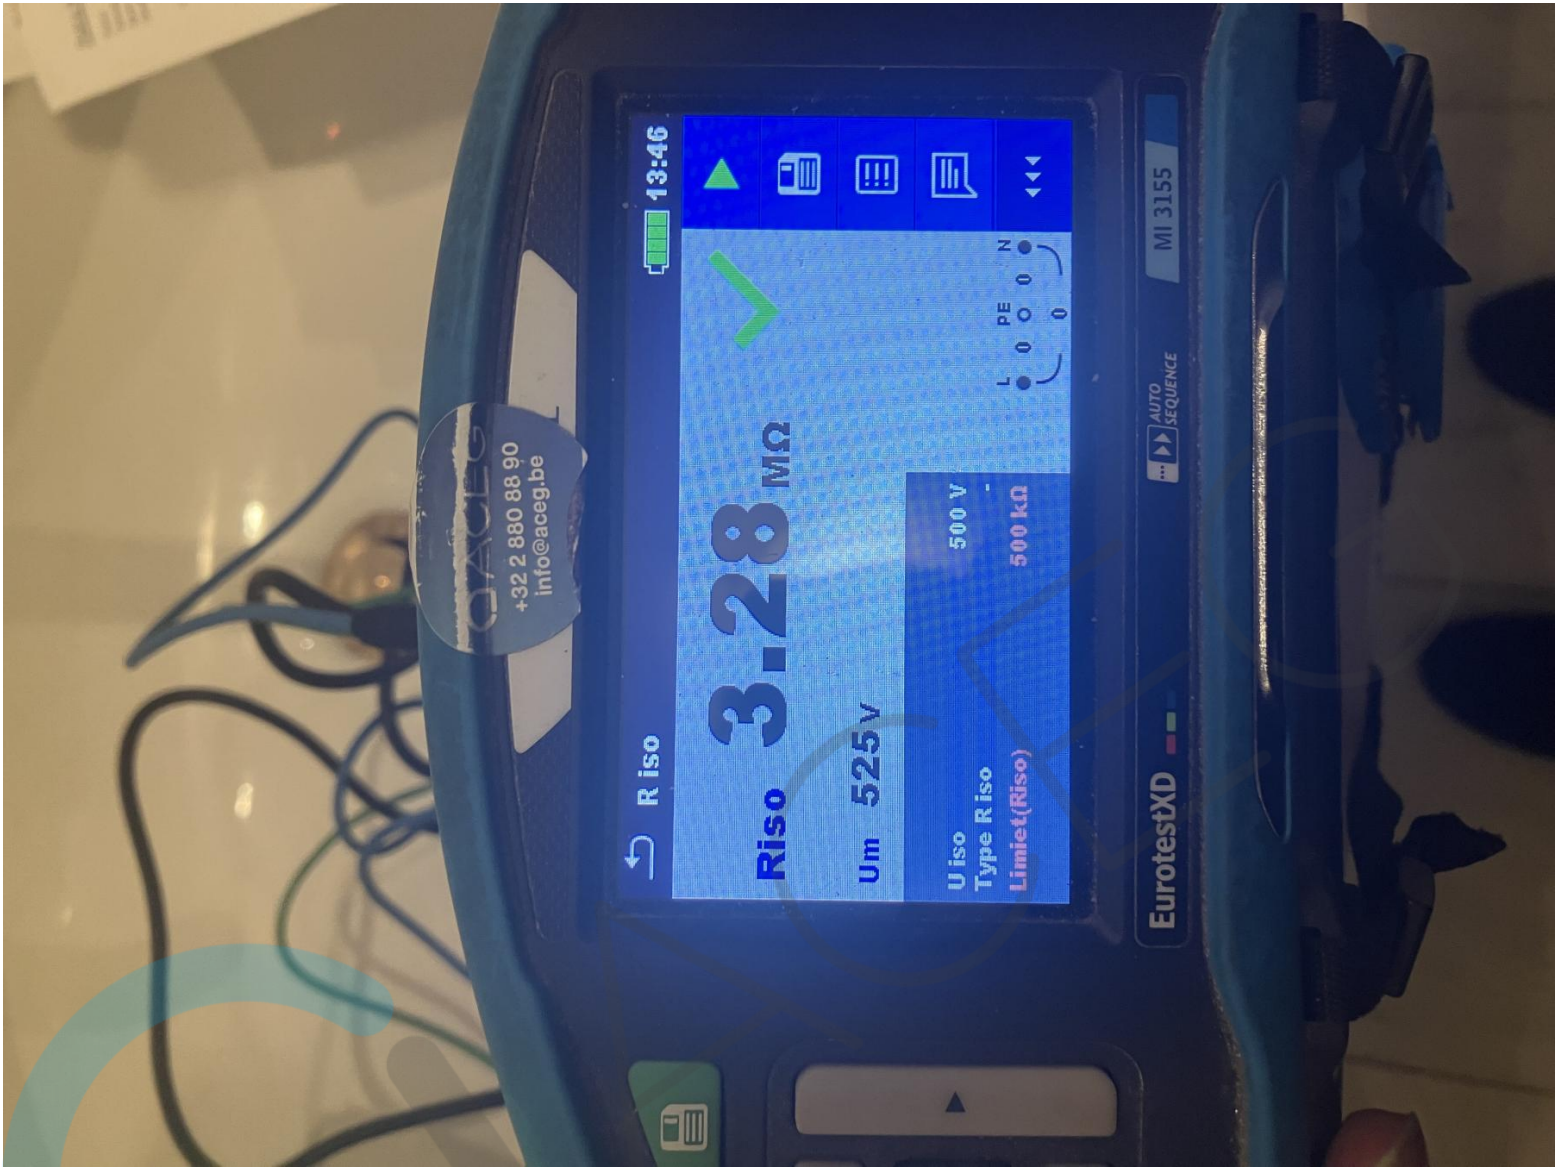

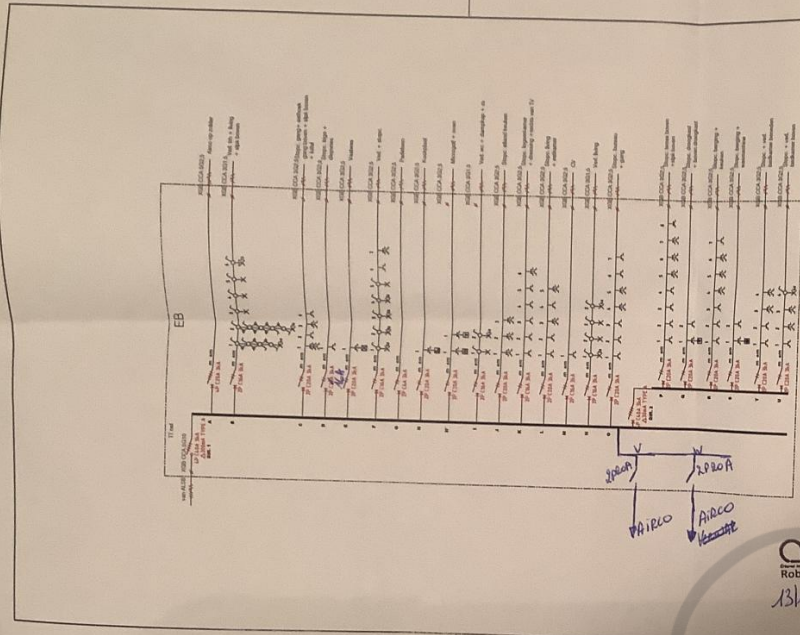


ACEG
 Robby Somers
 13/11/2024

Limburg
 Hasselt
 Leopoldplein 14
 3500 Hasselt

Opdrachtgever


Architect

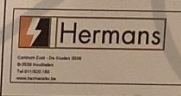



NO	VERSIJNING	VERSIJNING	VERSIJNING	VERSIJNING	VERSIJNING
0111/2024	1ste versie				
0004/2024	Opmaken bordenschema's				
SCHIKW.	RETOREK	TEKENAAR	SATIN	RETOREK	TEKENAAR

**ELEKTRICITEIT
 BORDENSHEMA**

FASE	REVISIE	PLAATNUMMER	PROJECTNUMMER	PLANNUMMER	LIGGING
Uitvoering	1/50				

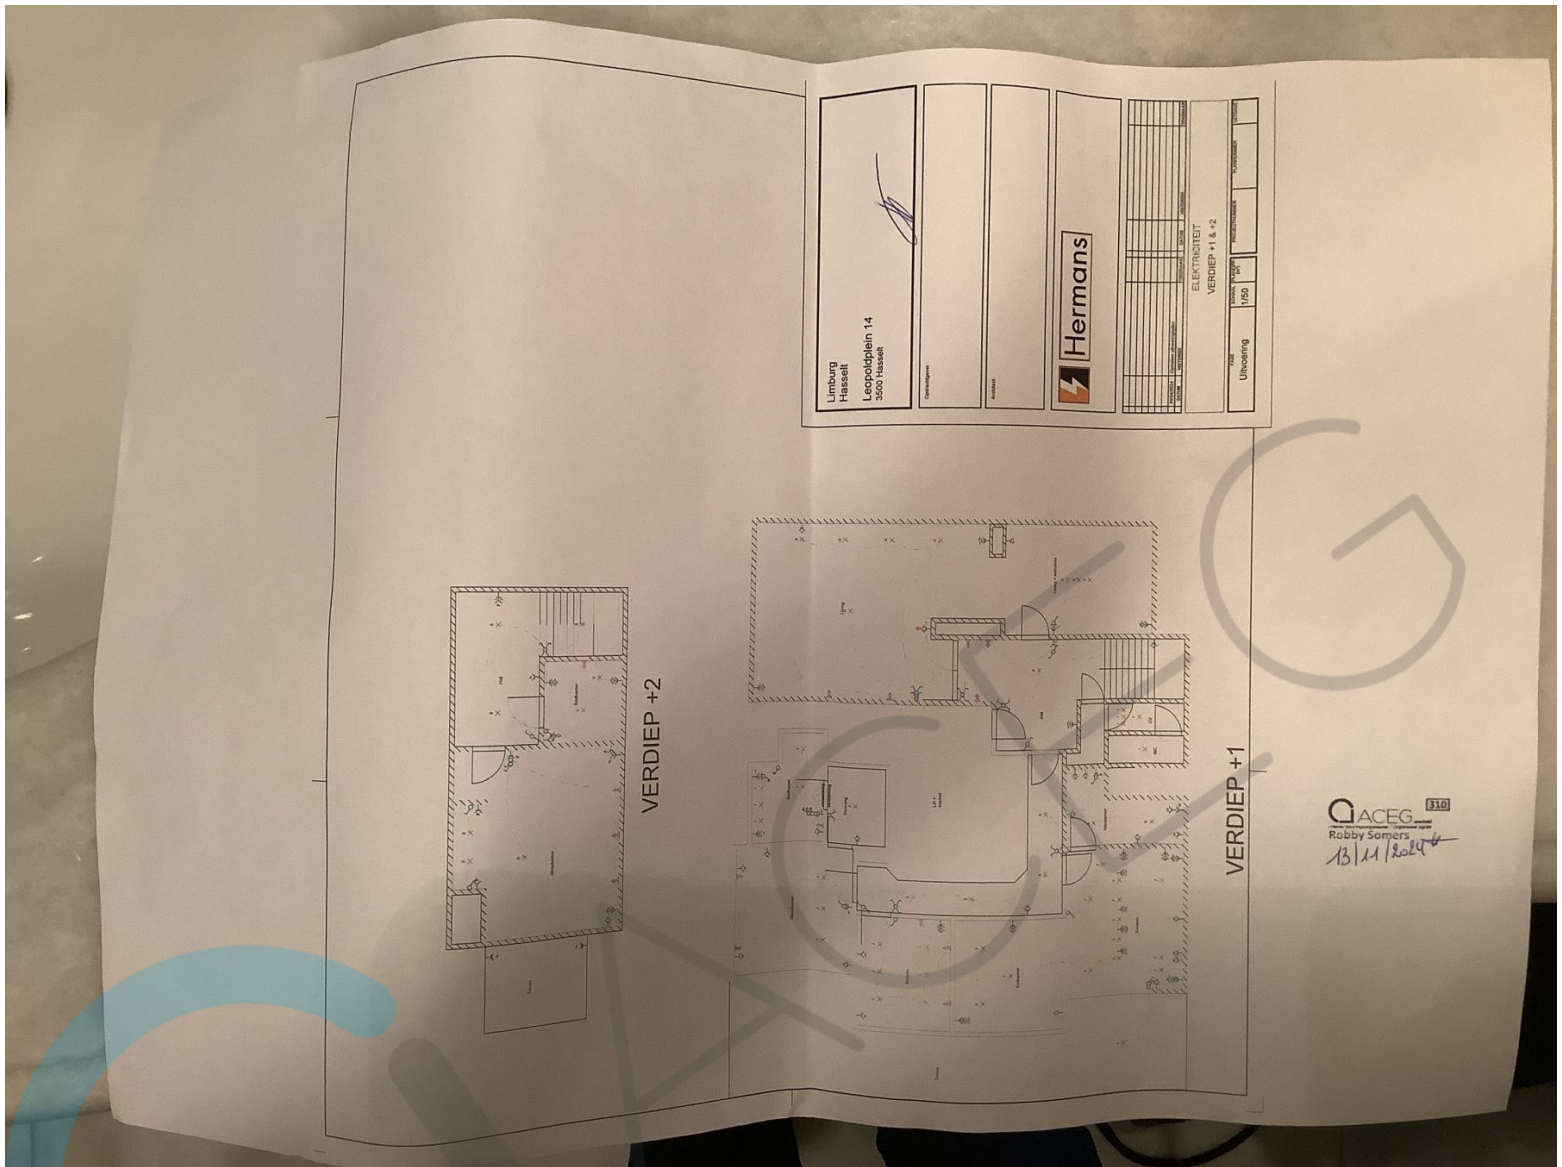

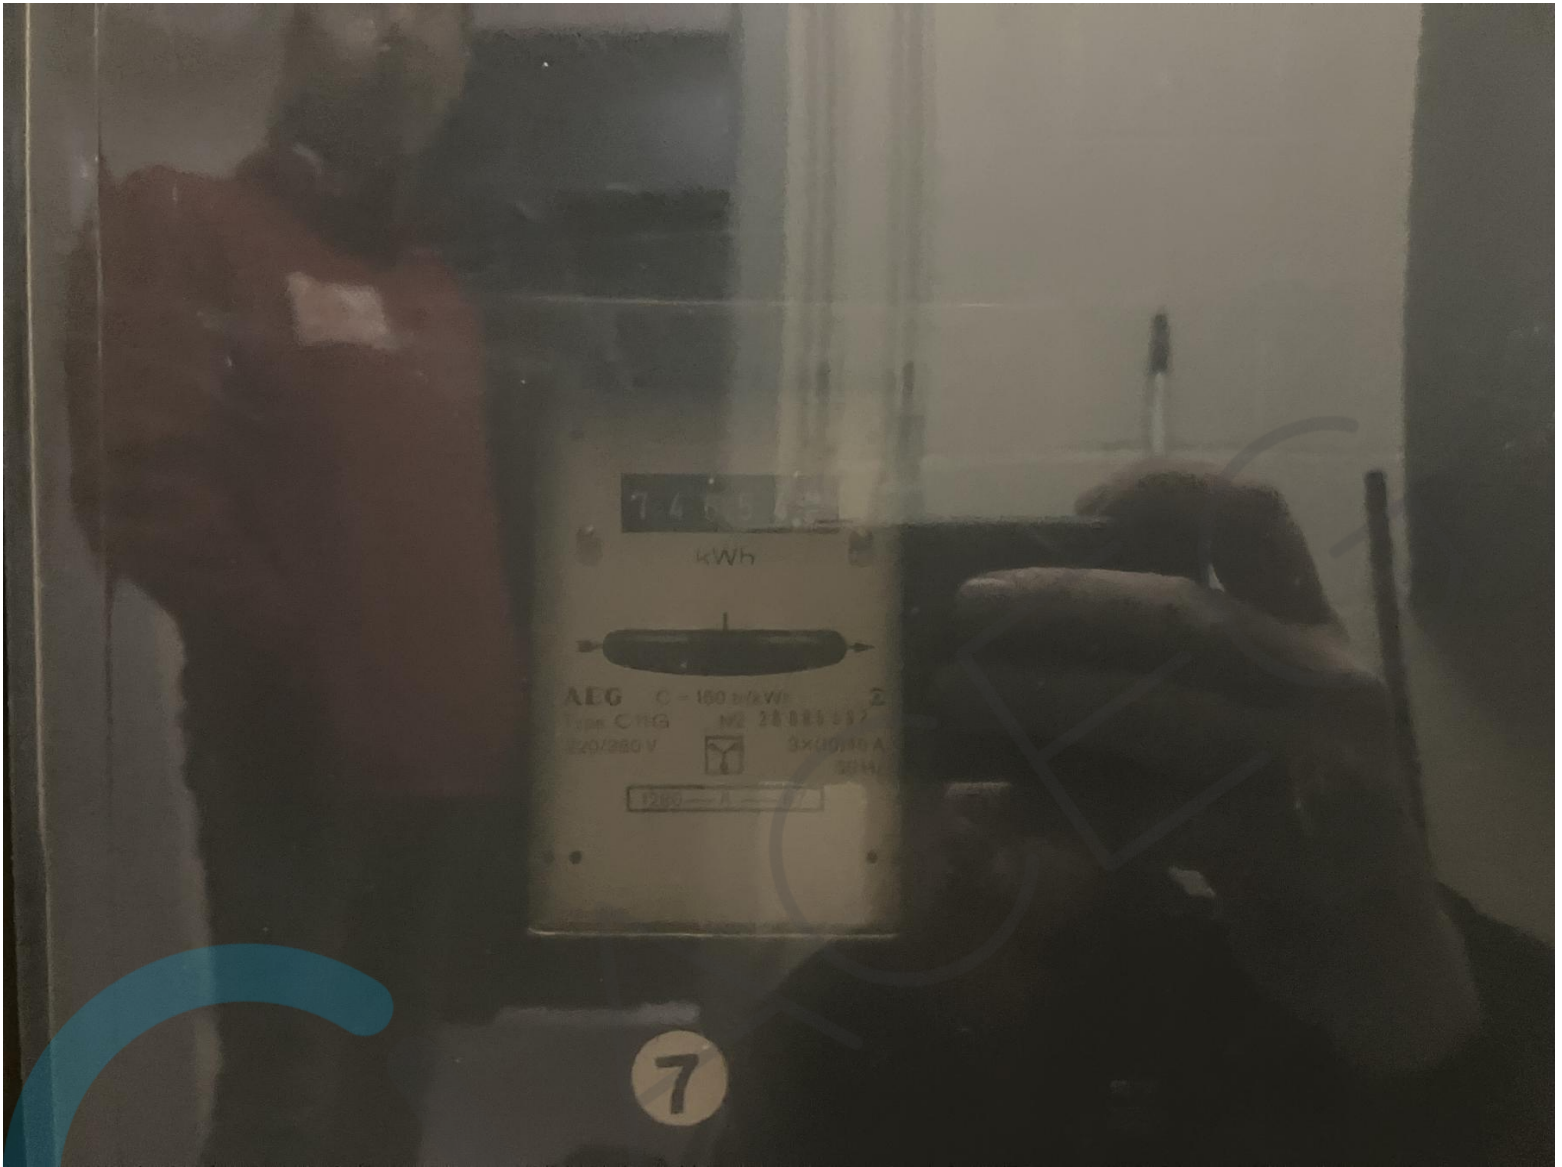

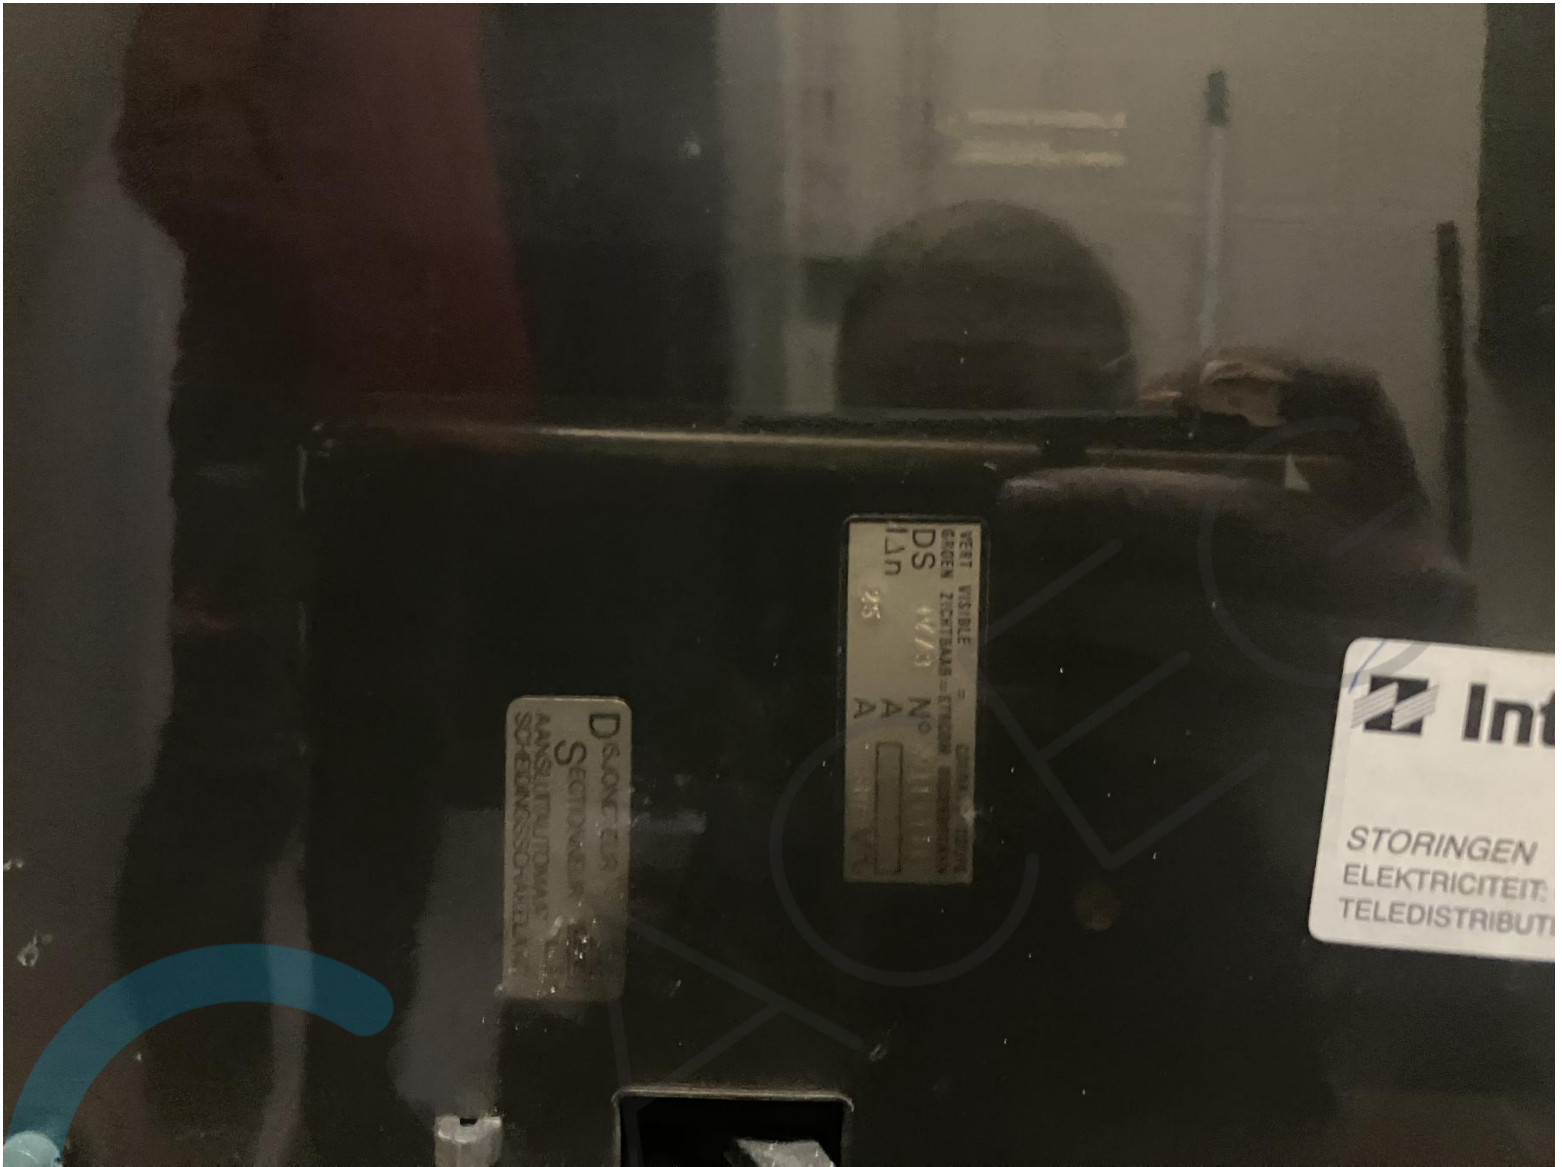

Petra Maes

Van: Nancy Winters
Verzonden: dinsdag 12 november 2024 16:07
Aan: Petra Maes
Onderwerp: Betaling ACEG

He Petra,
Done 🙄
Zie hieronder:

isabel 6

Amount 171,15 EUR **Payment type** Normal
Memo date 12/11/24
Status Delivered: transaction(s) has/have been sent and receipt has been confirmed
Message to beneficiary Job 1470452

Ordering party

Ordering party account BE57 0689 0917 2135
Ordering account currency EUR
Contract bank Belfius
Debtor name VAN RATINGEN

Counterparty

Beneficiary account BE42 7340 3433 2854
Beneficiary name ACEG

Processing options

User reference 202411121549531388ISABEL

Op welke kosten rekening mag ik dat boeken morgen?

Groetjes,
Nancy

