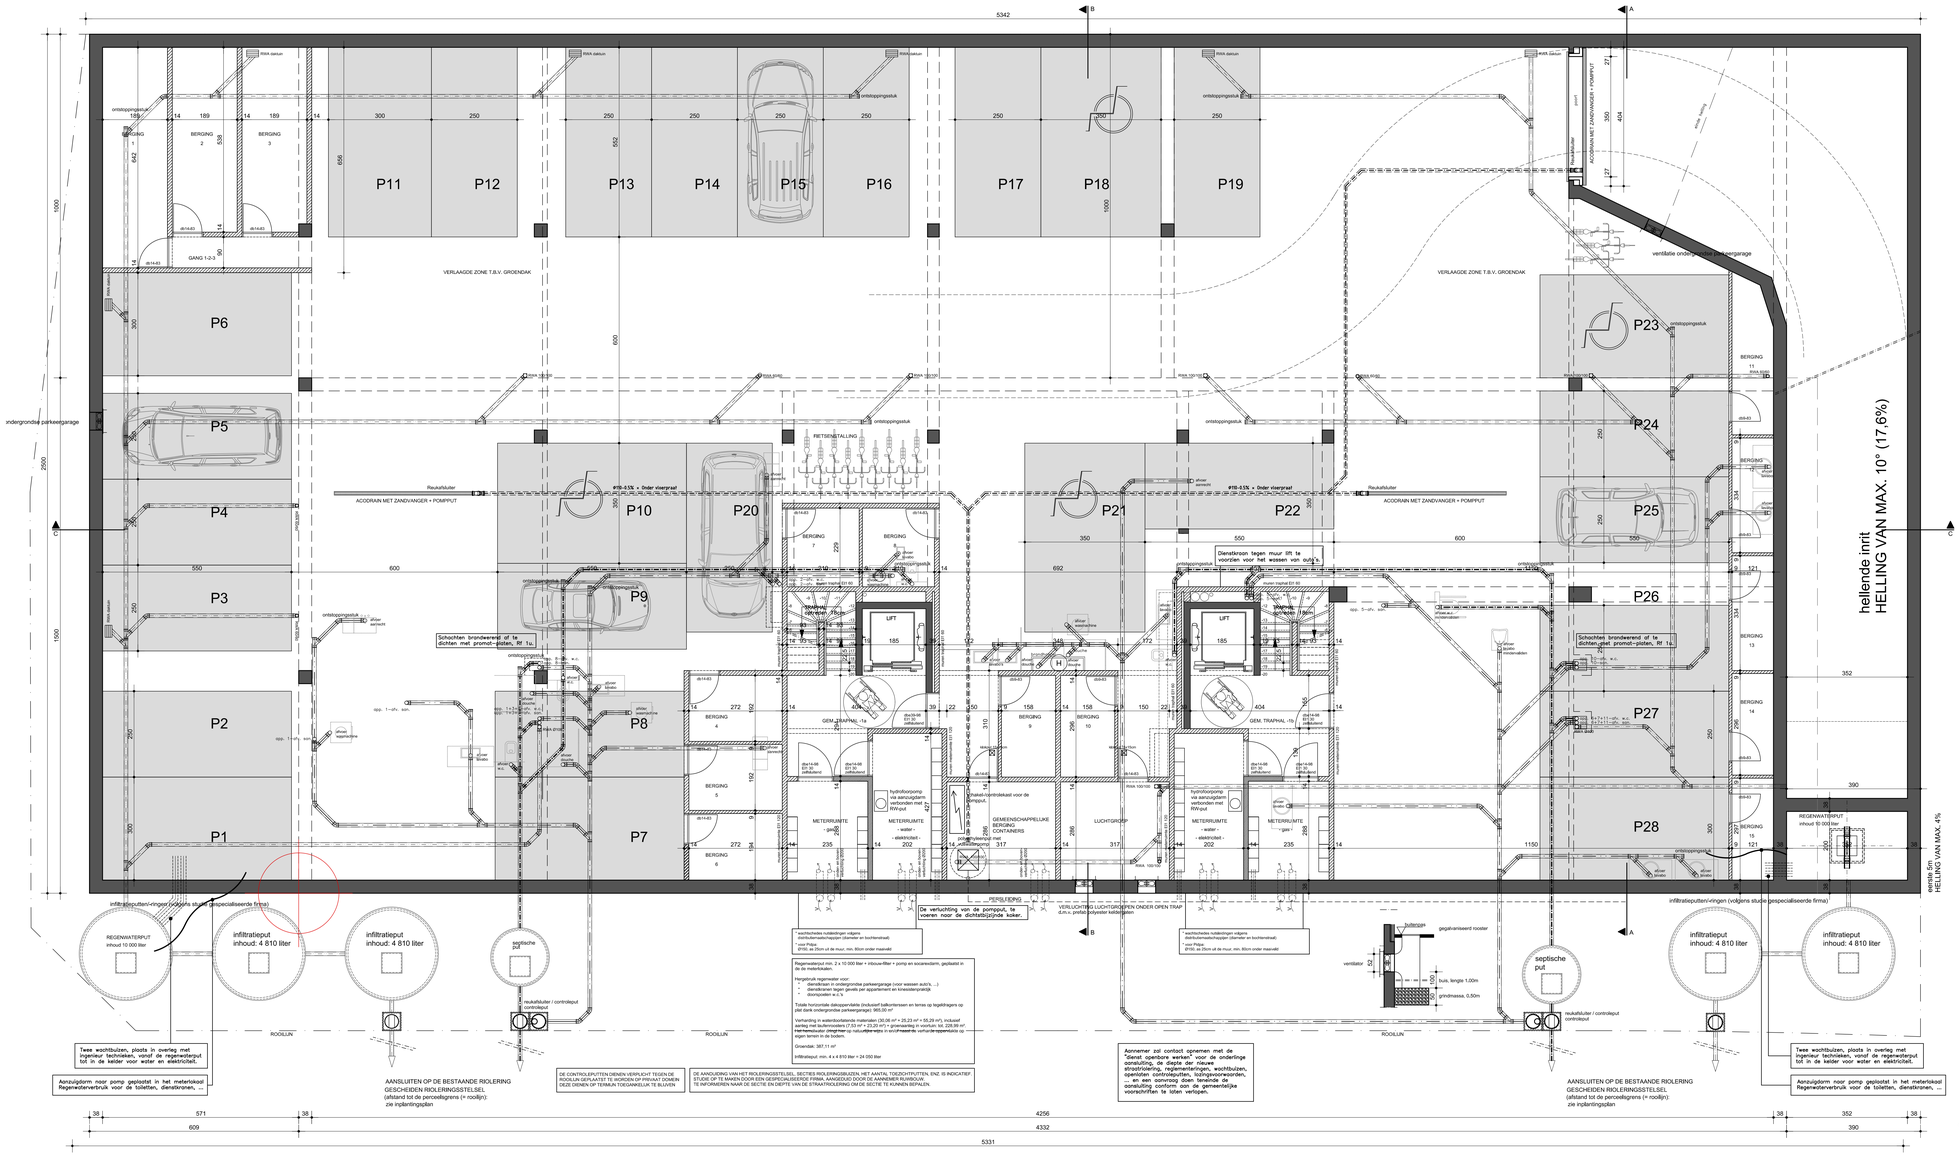

ONDERGRONDSE PARKEERGARAGE EN RIOLERINGSPLAN

LEEV ARCHITECTUUR	info@leev-architectuur.be www.leev-architectuur.be	bouwheer	KPR Invest bvba
		opdracht	Nieuwbouw 14 appartementen - kinesistenpraktijk ondergrondse parkeergarage met berginnen
		inhoud	GRONDPLAN ONDERGRONDSE PARKEERGARAGE
		plannummer	BA_DPR_P_N_-1_rioo -1
		datum	17-11-2017
		eenheid	m cm
		schaal	1/50