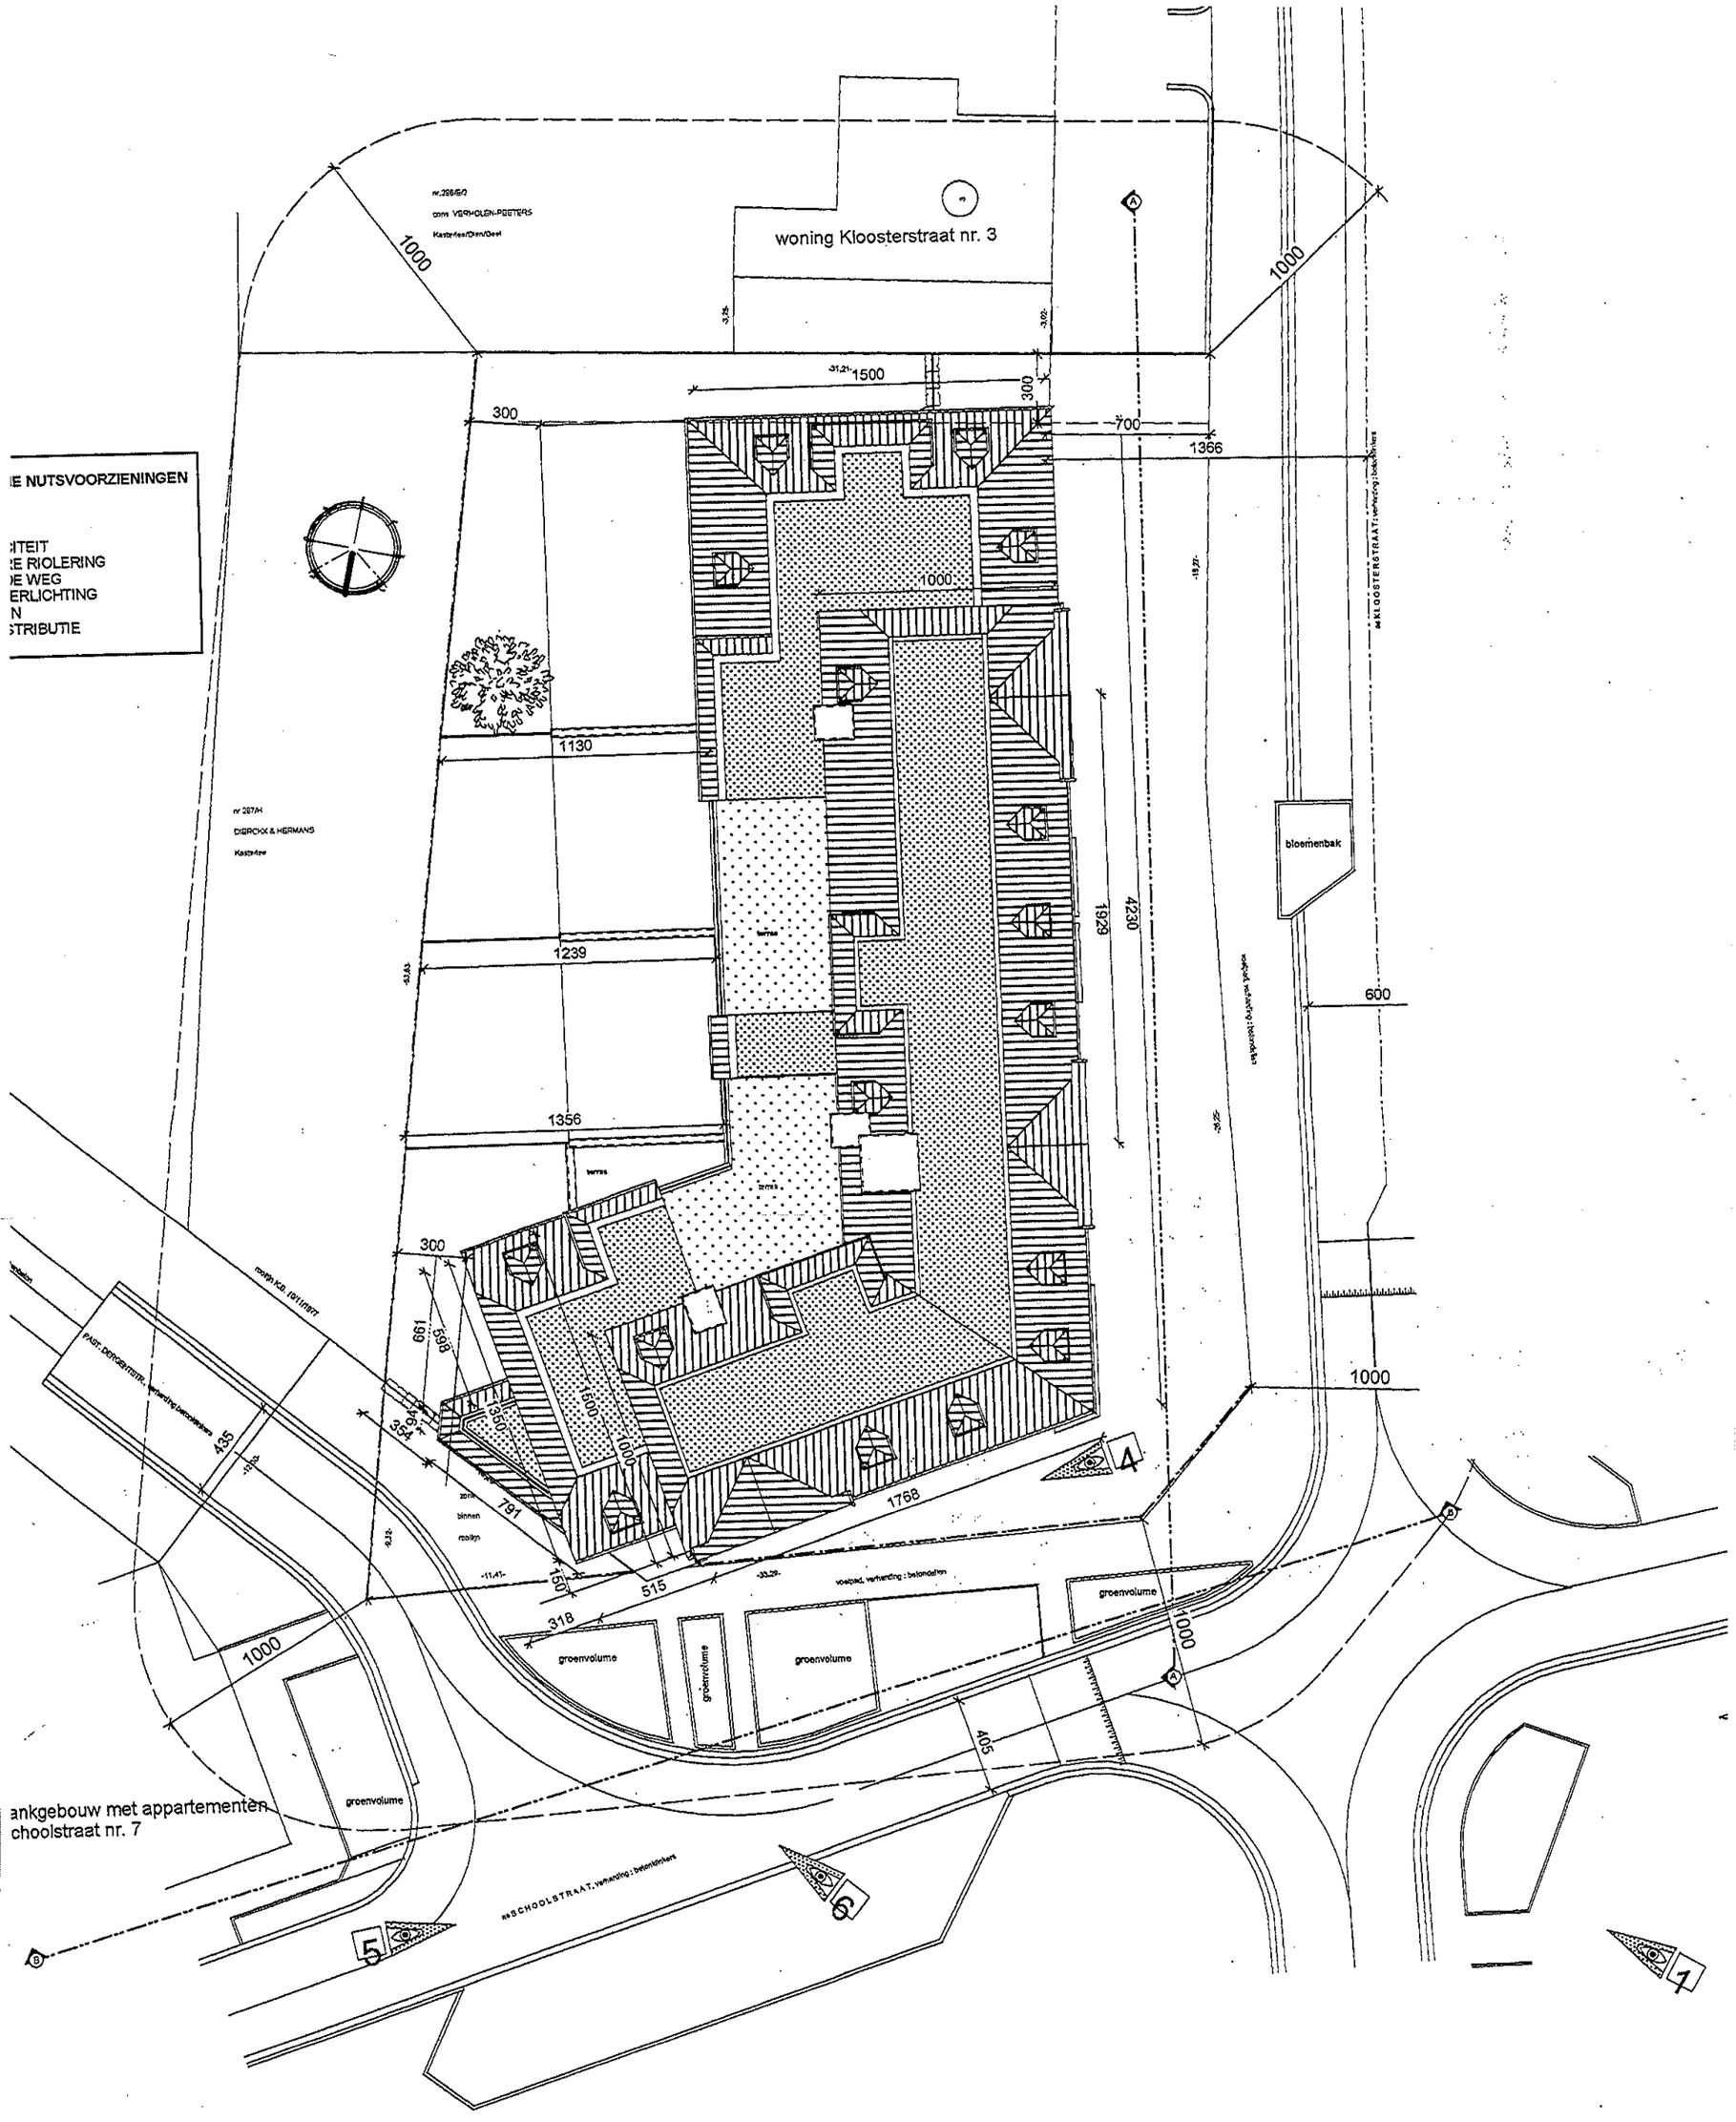

RESIDENTIE "KLOOSTERHOF" LICHTAART
INPLANTINGSPLAN NIEUWE TOESTAND 1/250