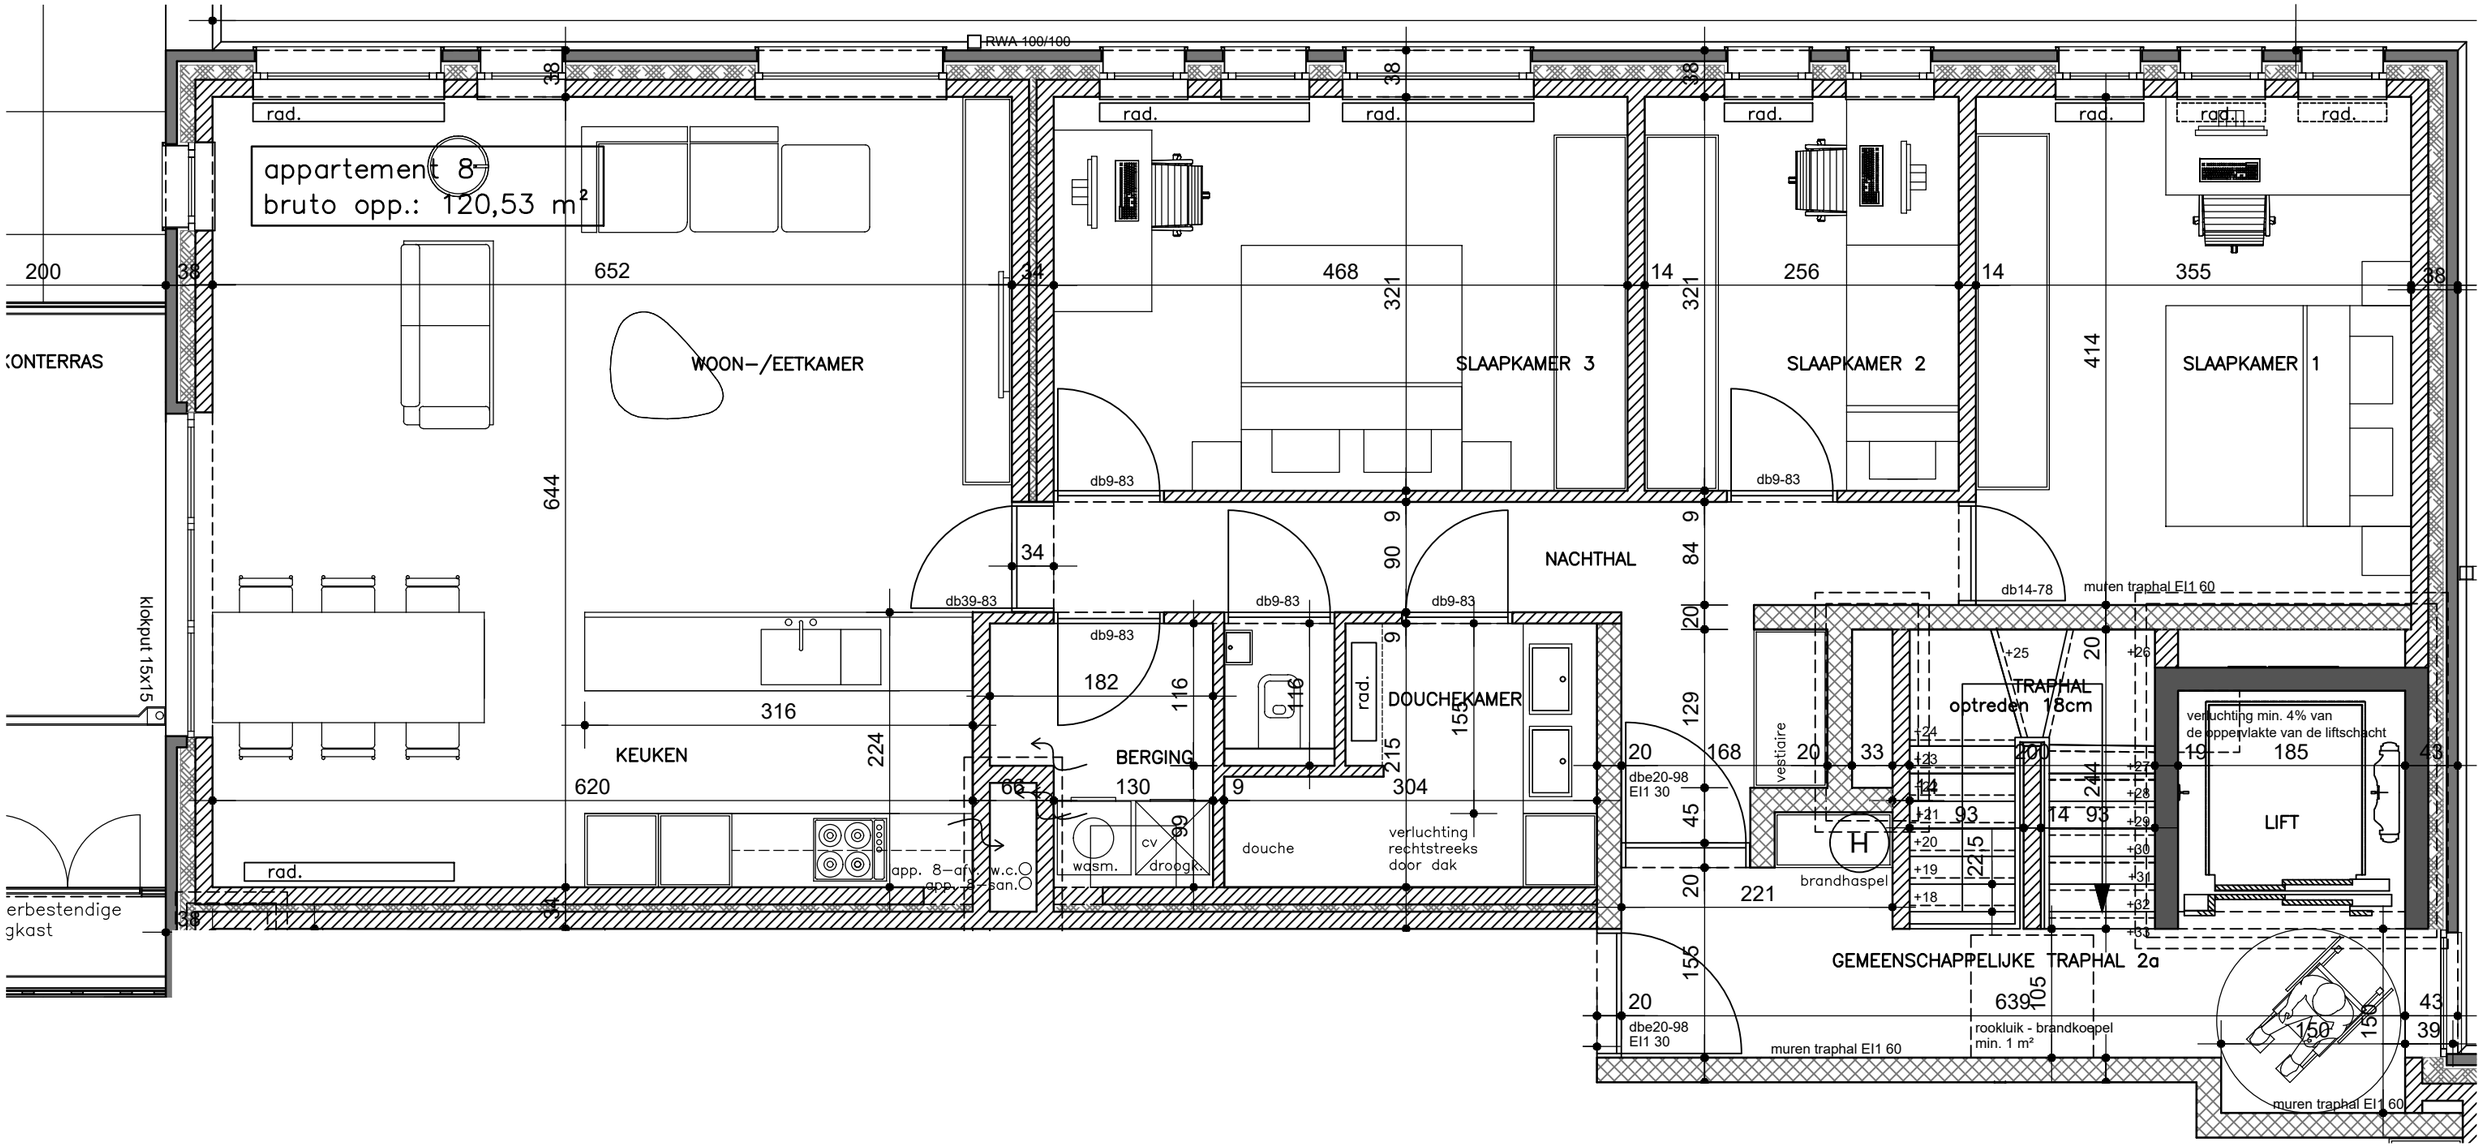

info@leev-architectuur.be
www.leev-architectuur.be

bouwheer	KPR Invest bvba | dhr. Kevin Prinsen - zaakvoerder
opdracht	Nieuwbouw 14 appartementen - kinesistenpraktijk
	ondergrondse parkeergarage met bergingen
inhoud	APPARTEMENT 8
plannummer	UV_KPR_app.8

datum	28-08-2018
eenheid	in cm
schaal	1/50

0 — 2m