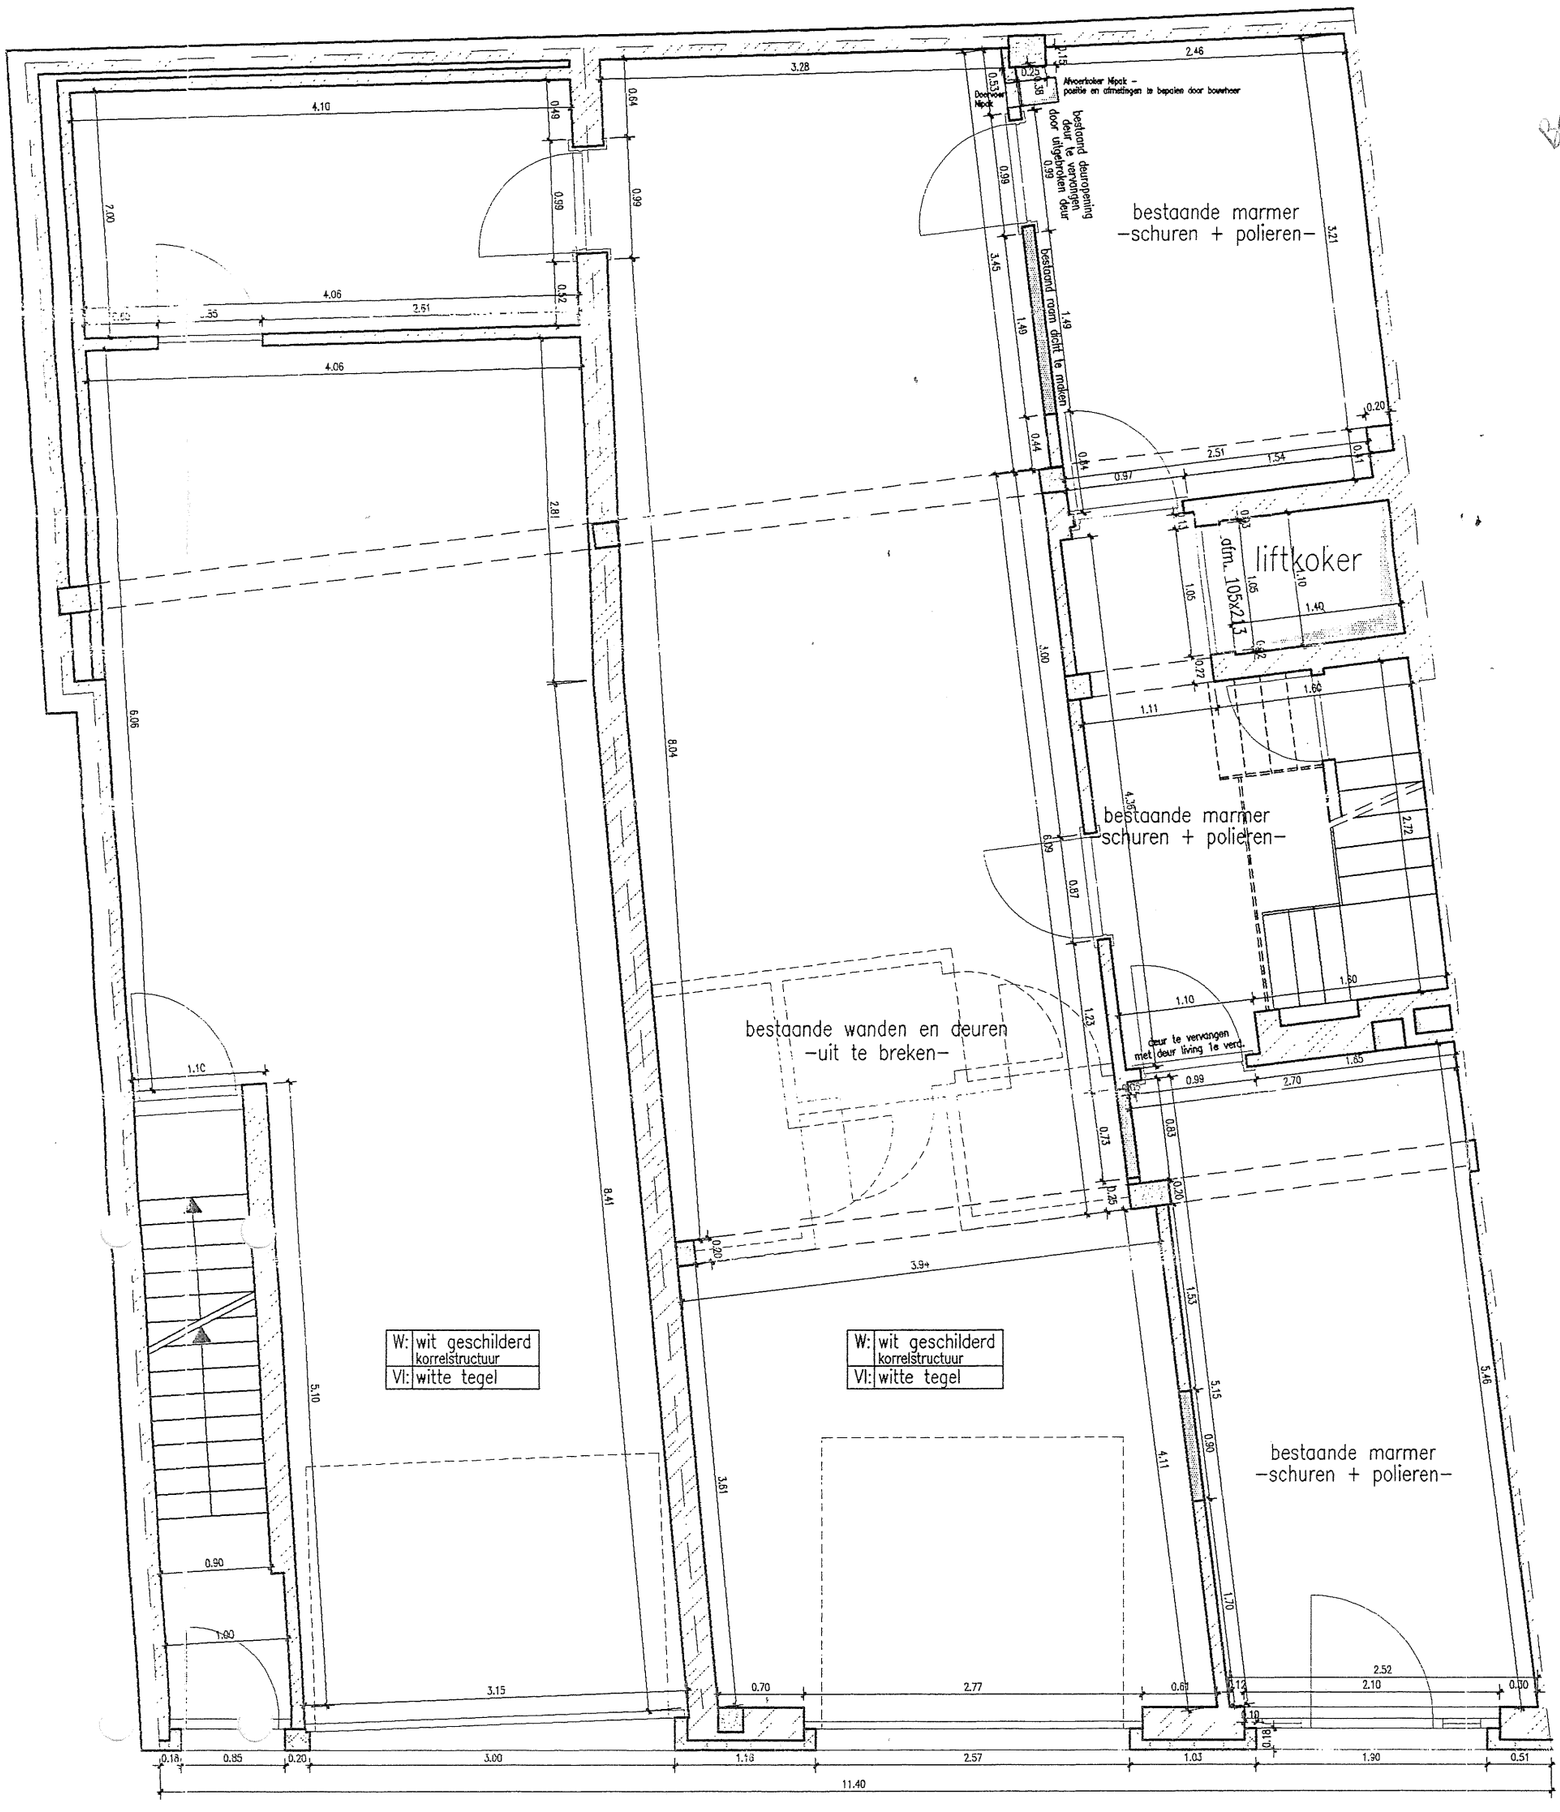

GELIJKVLOERS
schaal 1/50

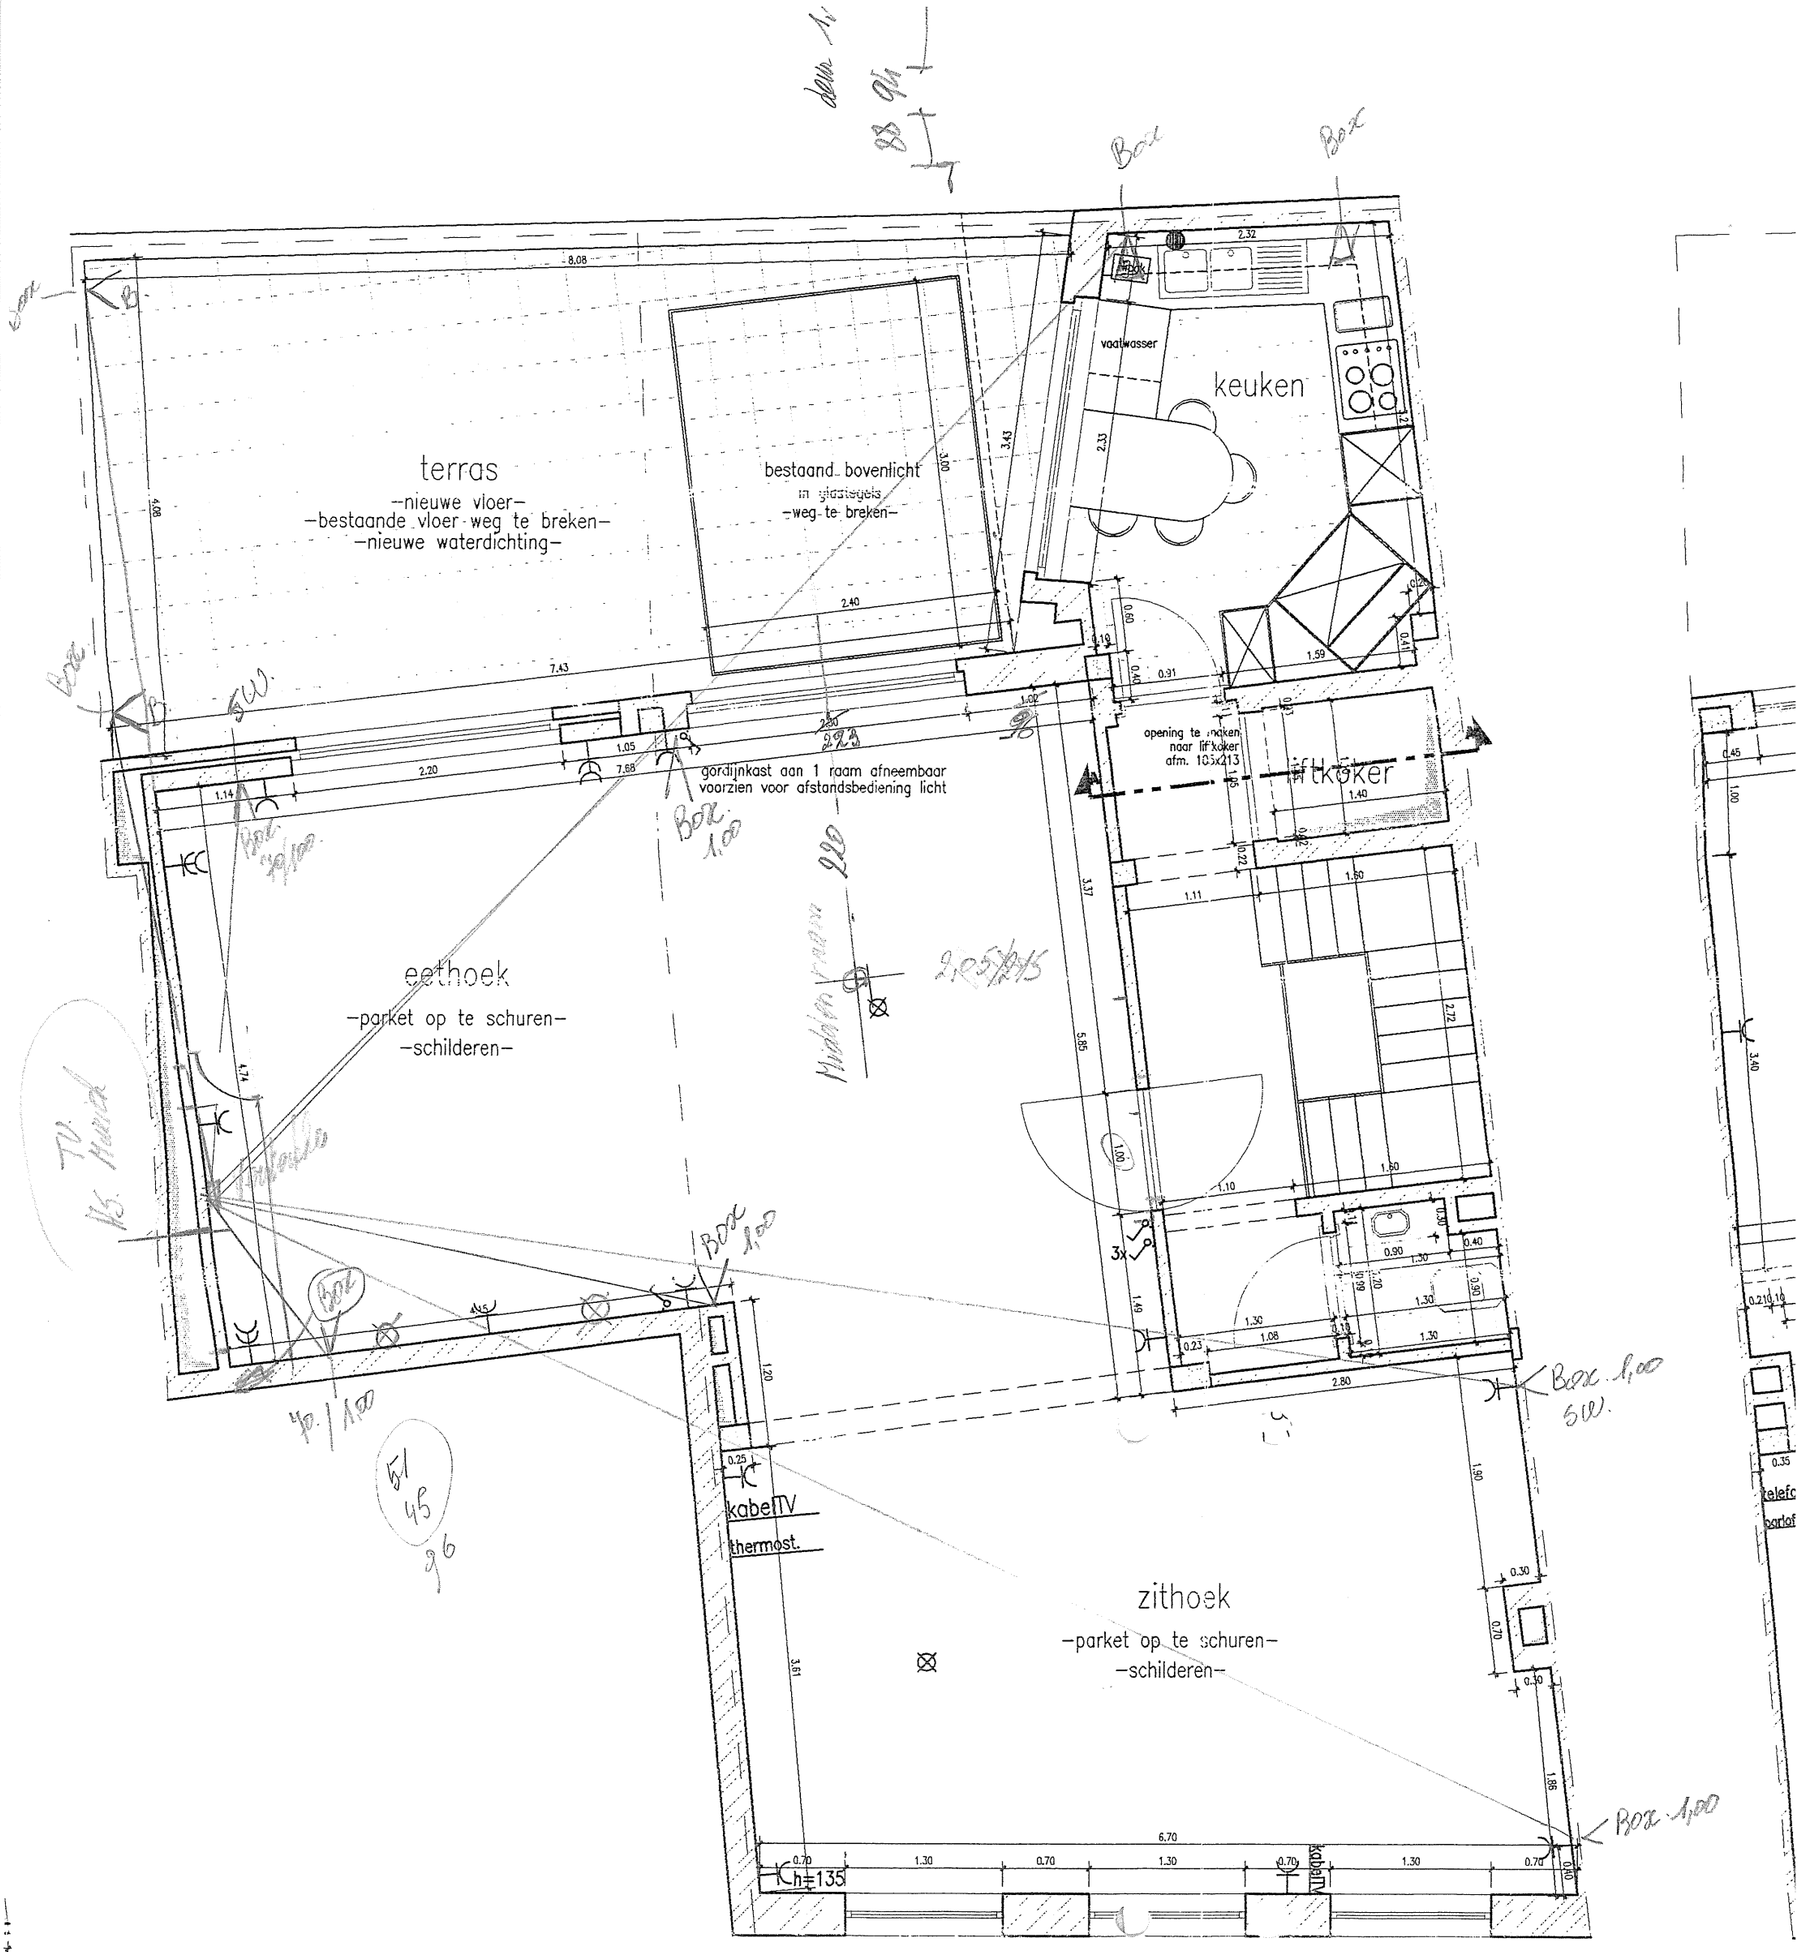

1e VERDIEPING
schaal 1/50

2e VER
sc

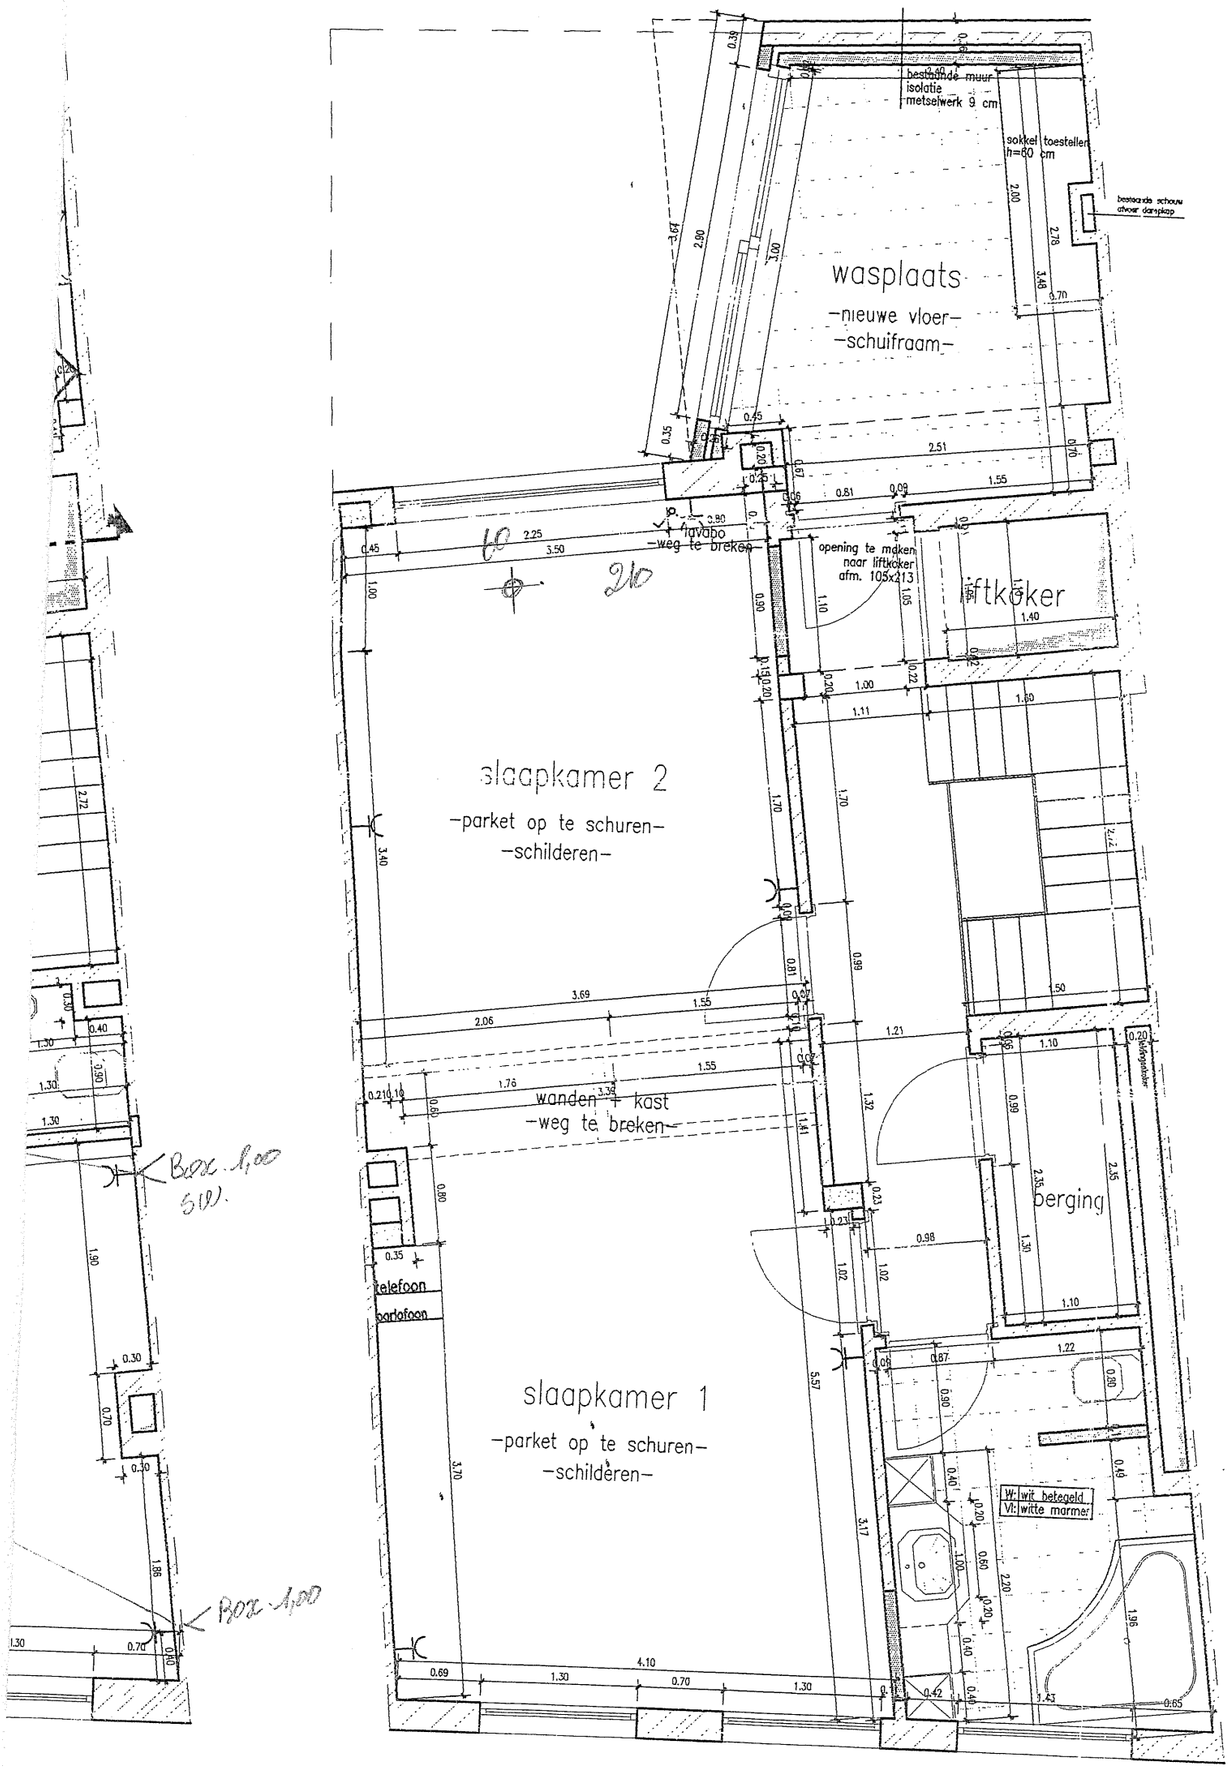

2e VERDIEPING

3e

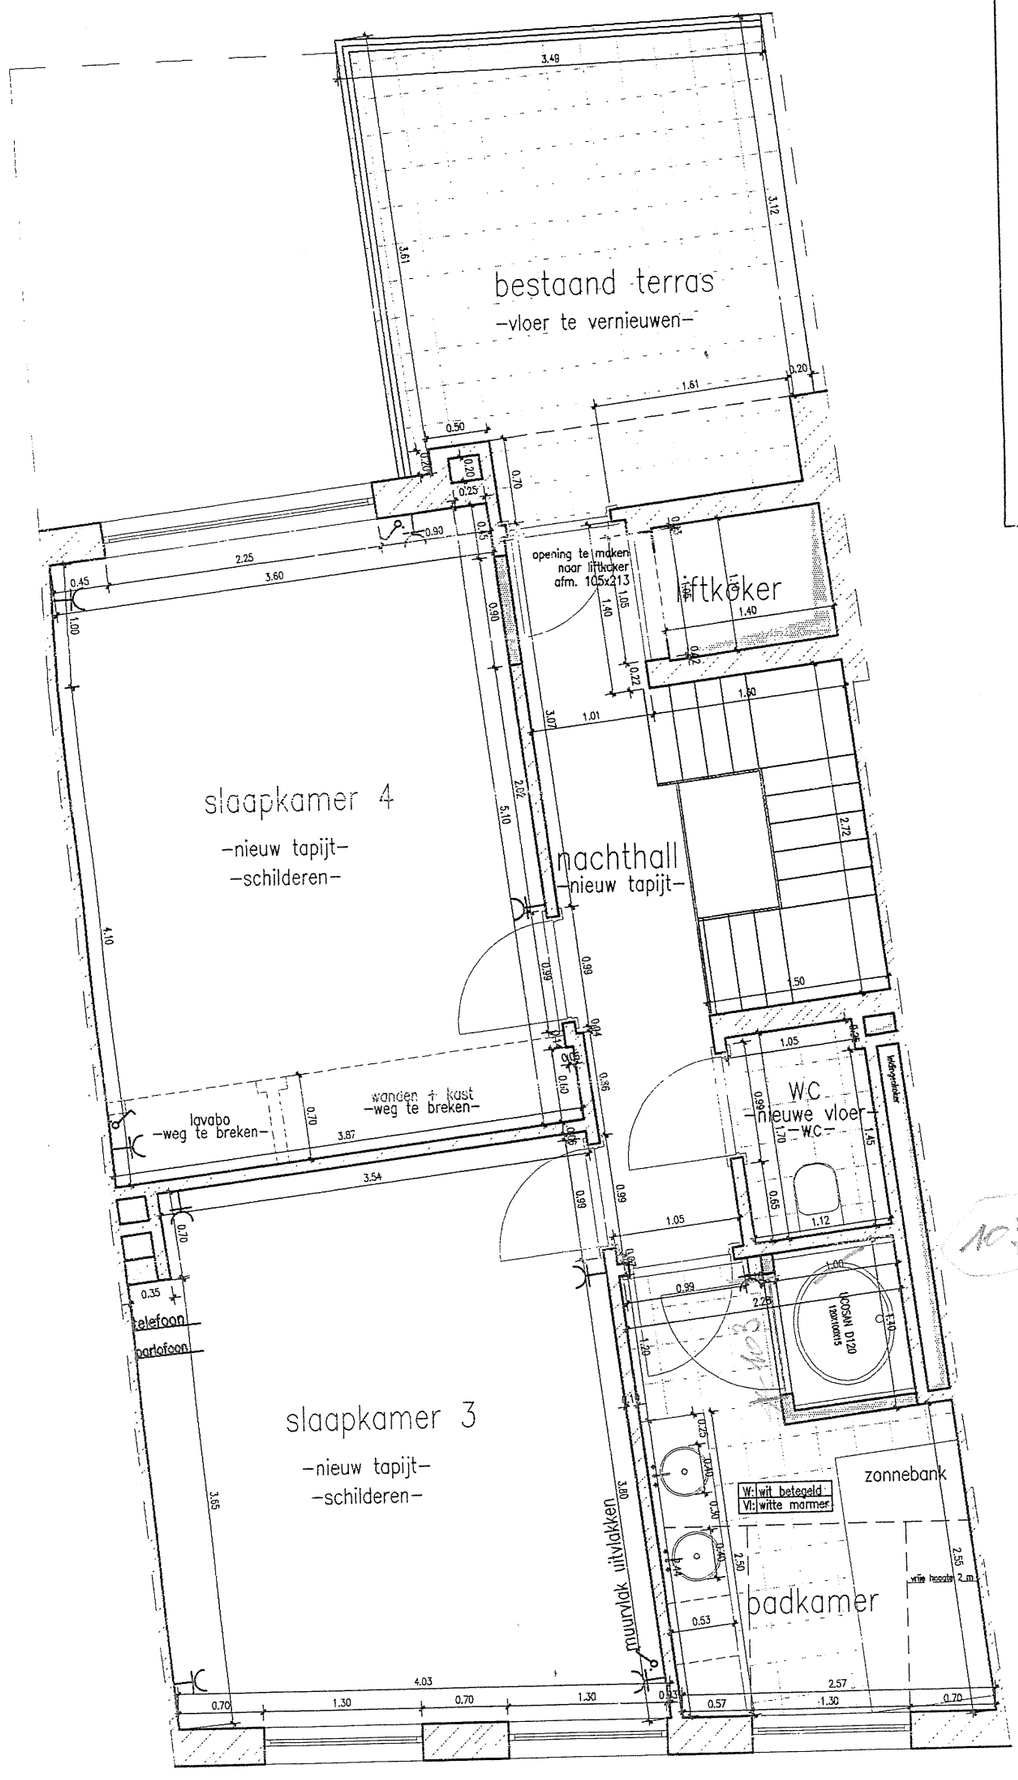

3e VERDIEPING
schaal 1/50