

Plan nr.:	1	Wijzigingen:	
Aantal plannen:	1	03/09/2014: Voortontwerp	
Dossier nr.:	OT 080319	02/09/2015: Definitief ontwerp	
Tekening:	Ontwerp 140930		


**Grondplan**  
**Type-dwarsprofiel**

Schaal: 1/500  
 02-06-2015

Gezien en goedgekeurd door de gemeenteraad van Oud-Turnhout in zitting van op last namens de gemeenteraad de Sekretaris de Burgemeester


Jo Schillebeekx  
 LAN 061384  
 Zakenvoerder SIS

**Type-dwarsprofiel A - A'**  
 1/50


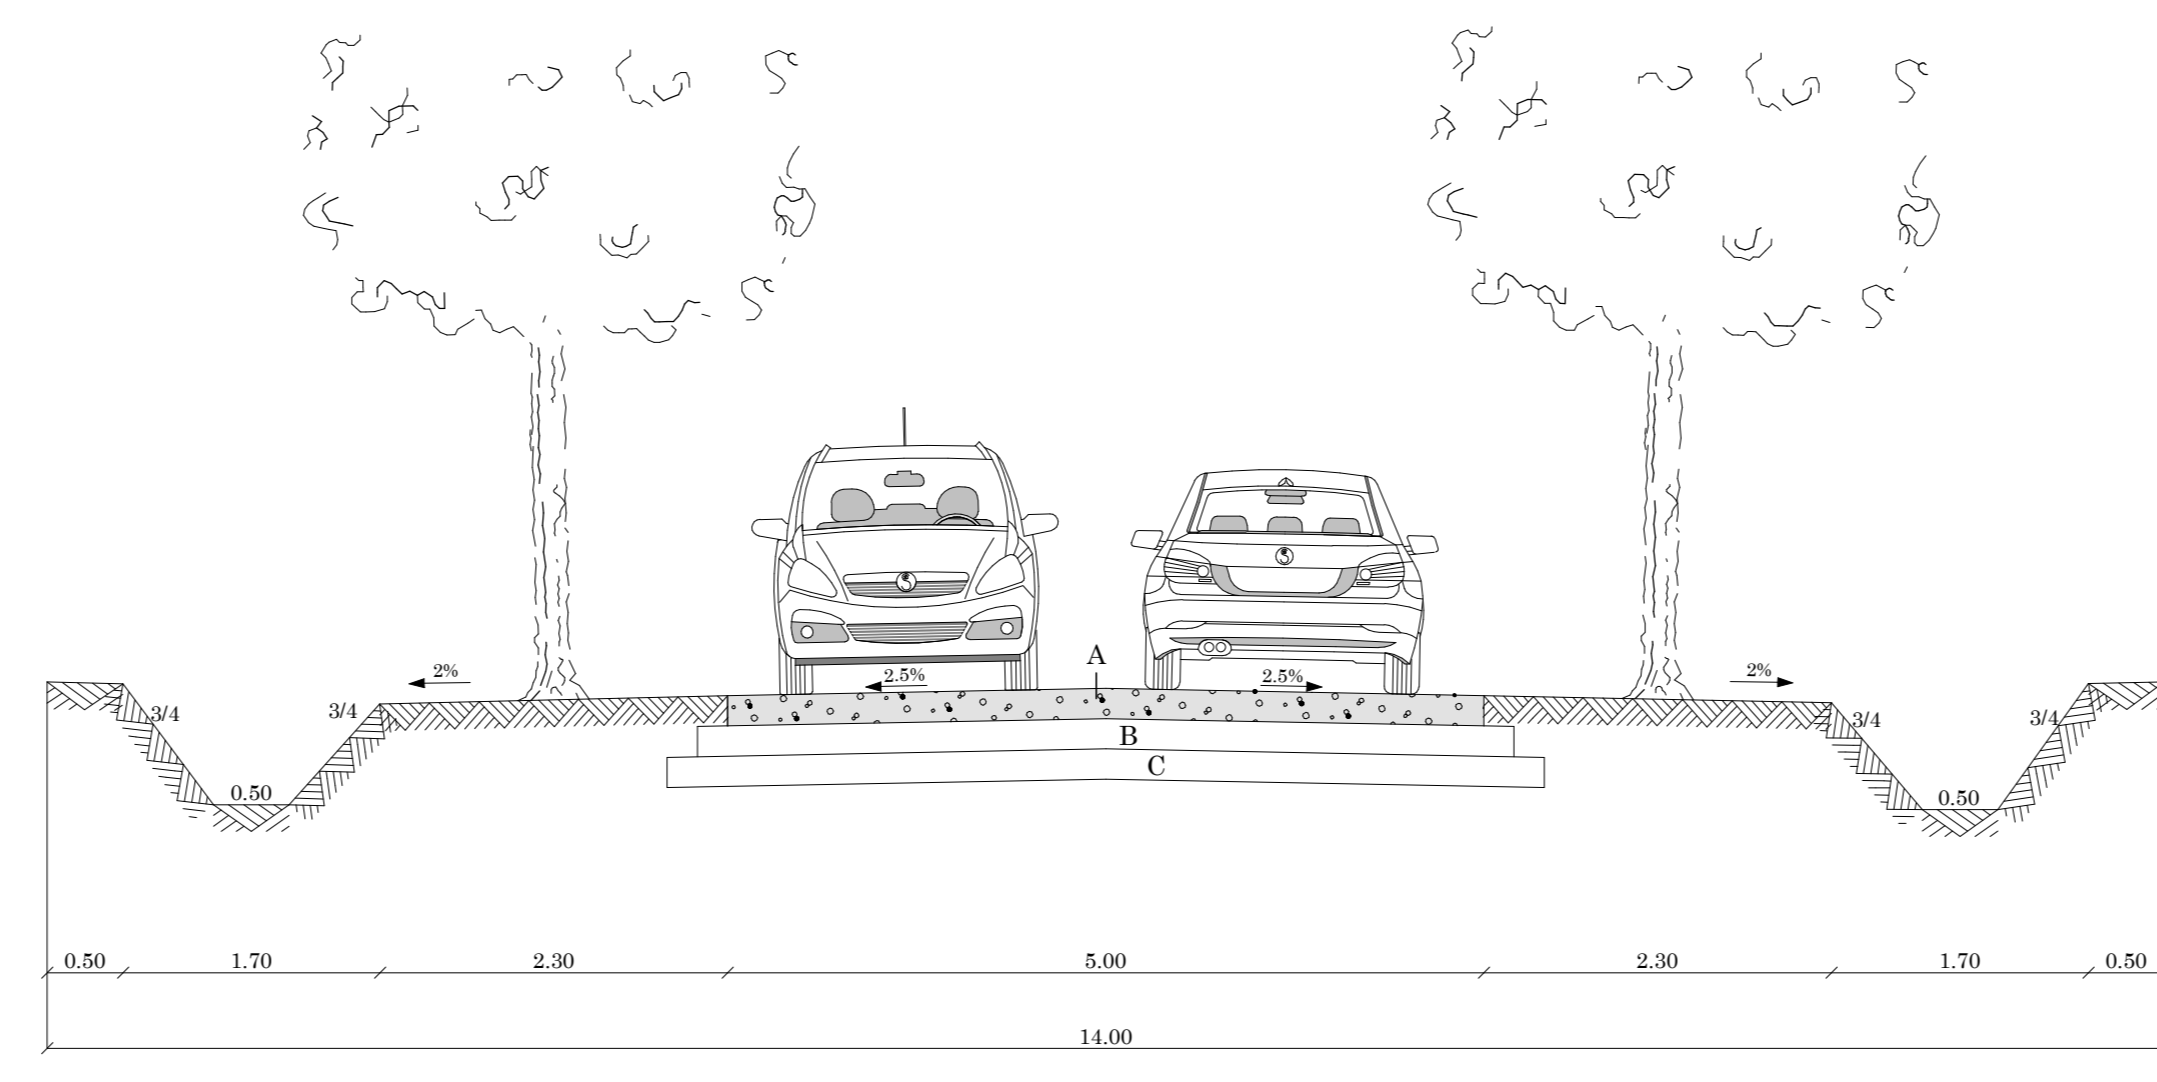


- Legende**
- A. Rijweg in grijze beton, dikte 20 cm
  - B. Fundering 20 cm gebonden steenslag
  - C. Onderfundering 20 cm vorstongevoelig zand
  - D. Voet- en fietsweg in grijze beton, dikte 20 cm

**Type-dwarsprofiel B - B'**  
 1/50

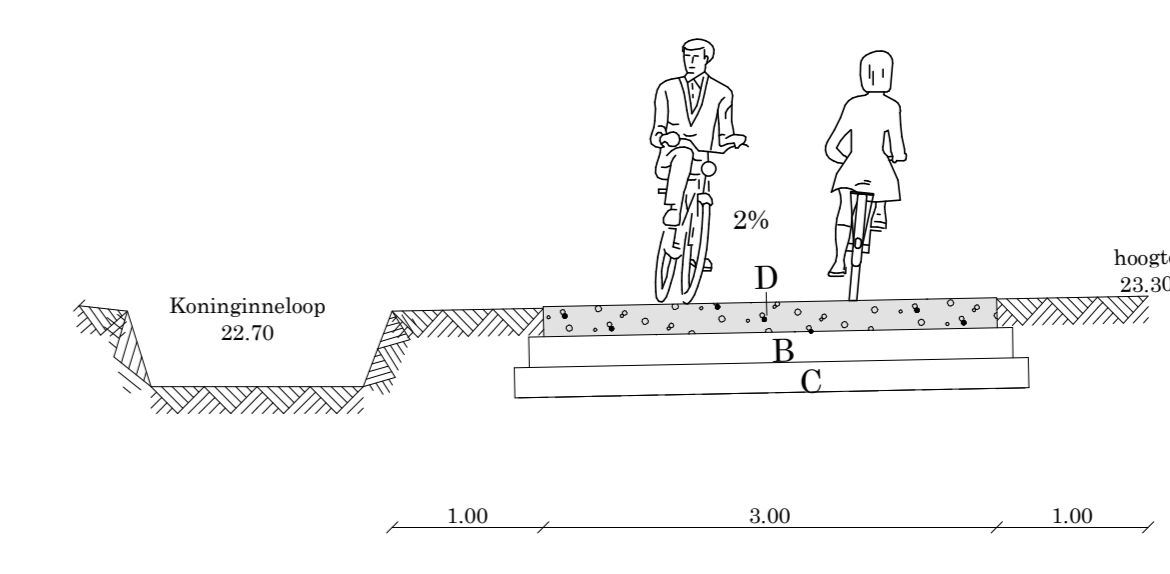

**Ontworpen dwarsprofiel C - C'**  
 1/100

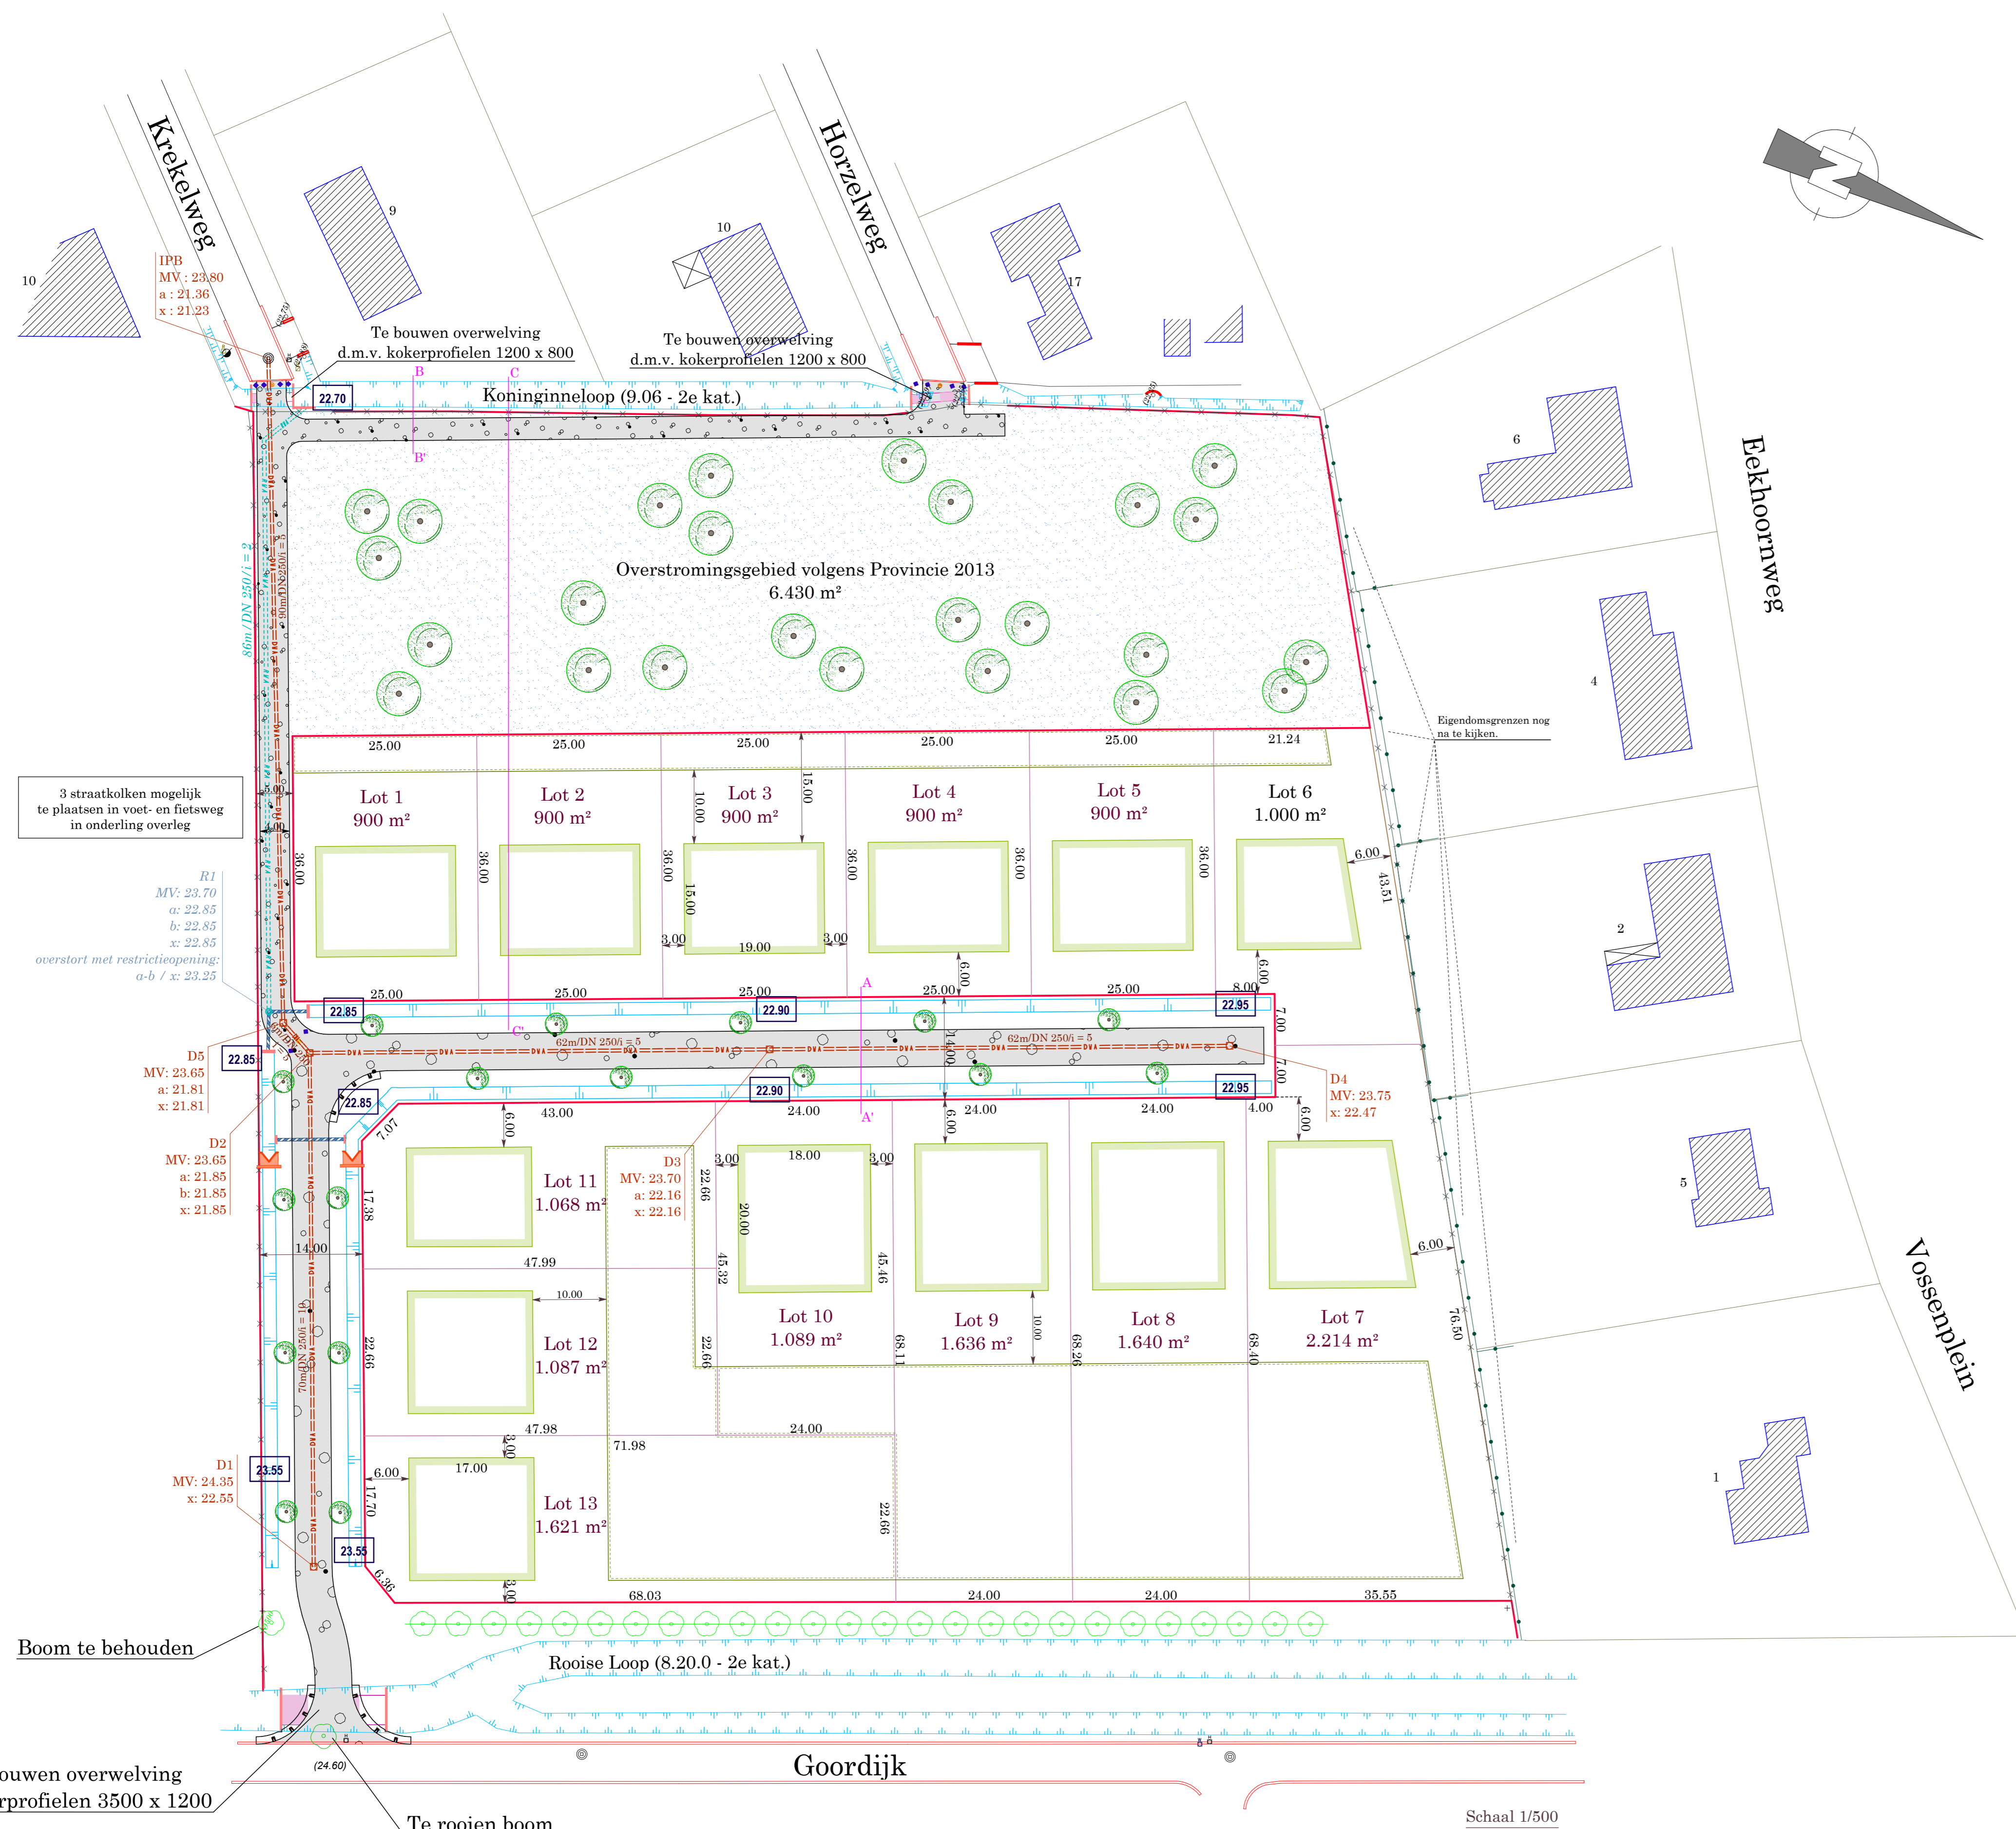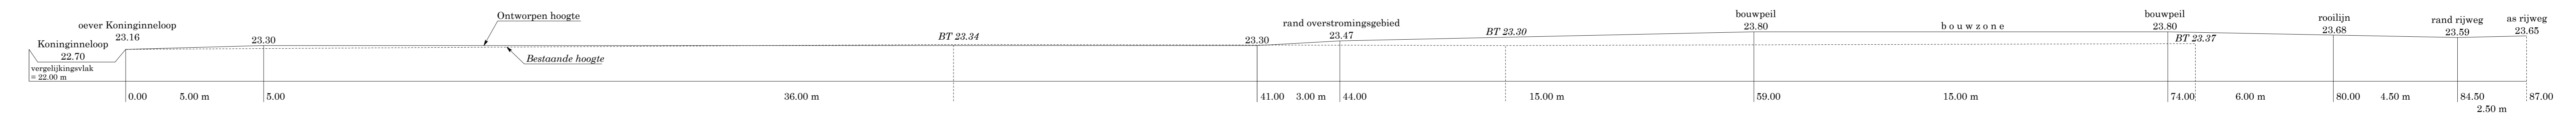

**Hoogtes bestaande toestand**  
 Schaal 1/500

