


CHRISTIE'S
INTERNATIONAL REAL ESTATE


———— COSTA DEL SOL ————

Floor plans Ref 2517

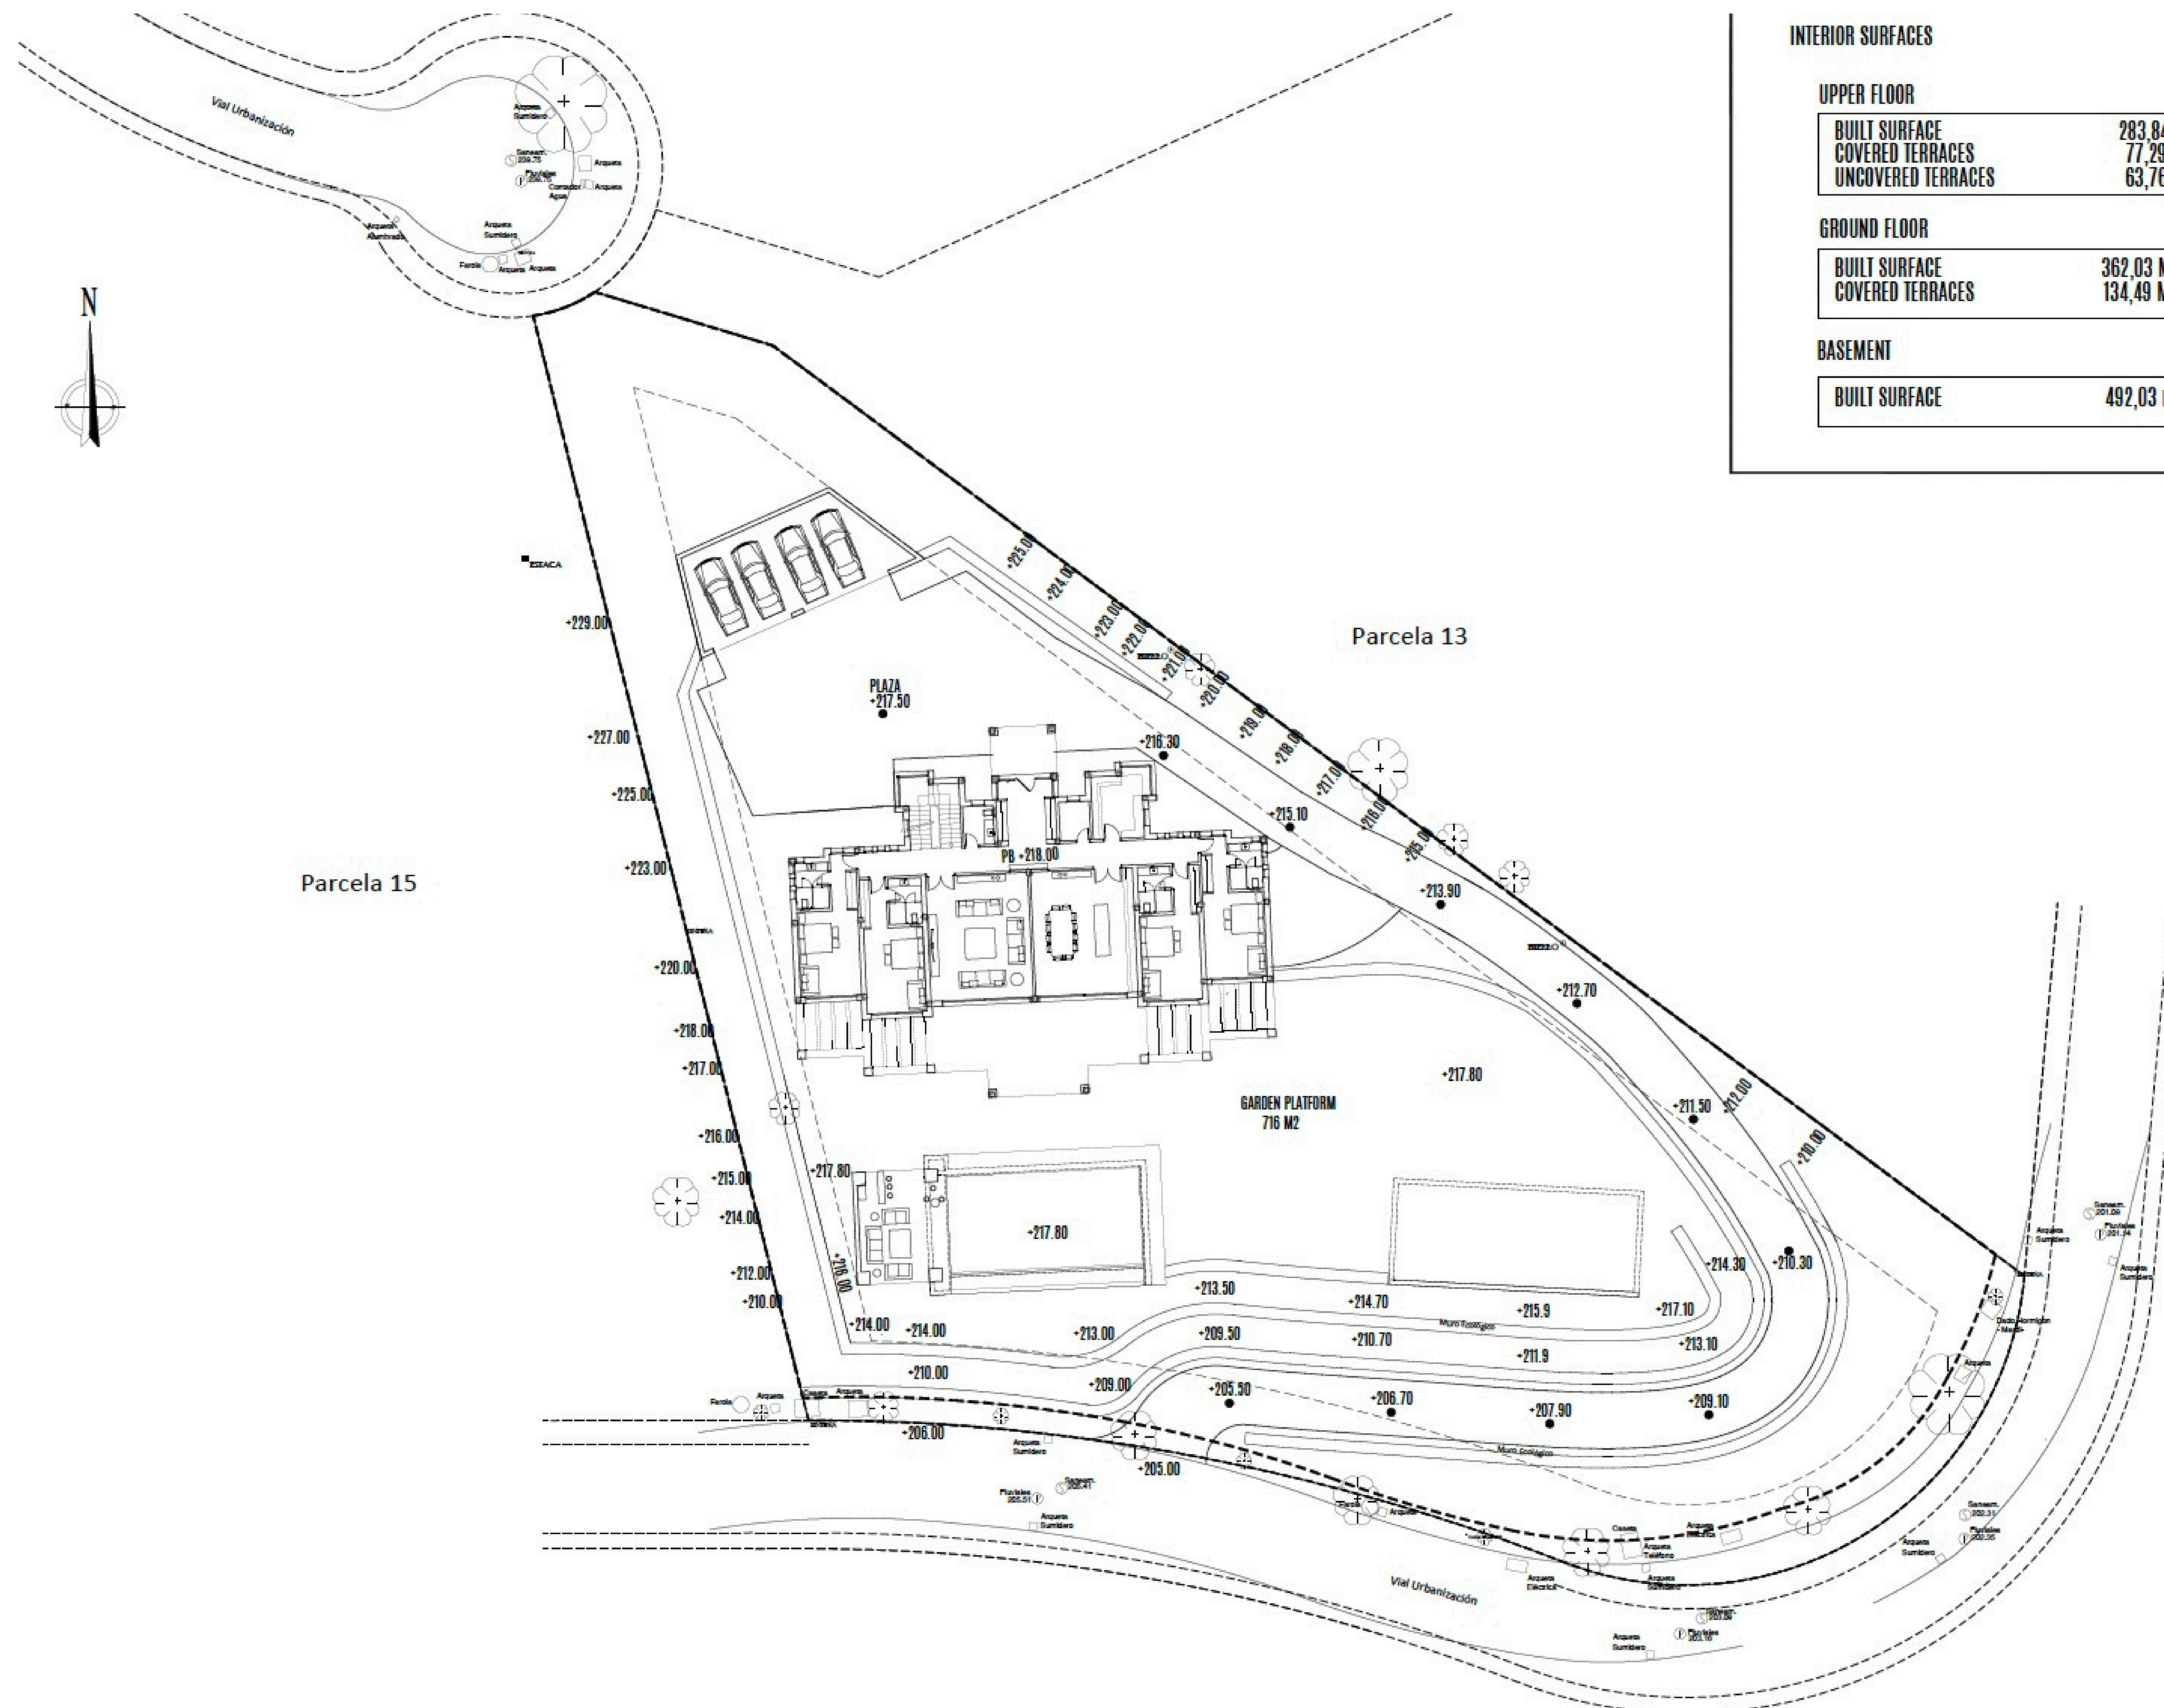


INTERIOR SURFACES	
UPPER FLOOR	
BUILT SURFACE	283,84 M2
COVERED TERRACES	77,29 M2
UNCOVERED TERRACES	63,76 M2
GROUND FLOOR	
BUILT SURFACE	362,03 M2
COVERED TERRACES	134,49 M2
BASEMENT	
BUILT SURFACE	492,03 m2


EXTERIOR SURFACES	
RETAINING WALLS	275 M2
PLAZA, ROAD	656 M2
GARAGE	83 M2
POOL	127 M2
POOL HOUSE	37 M2
EXTERIOR GYM	103 M2

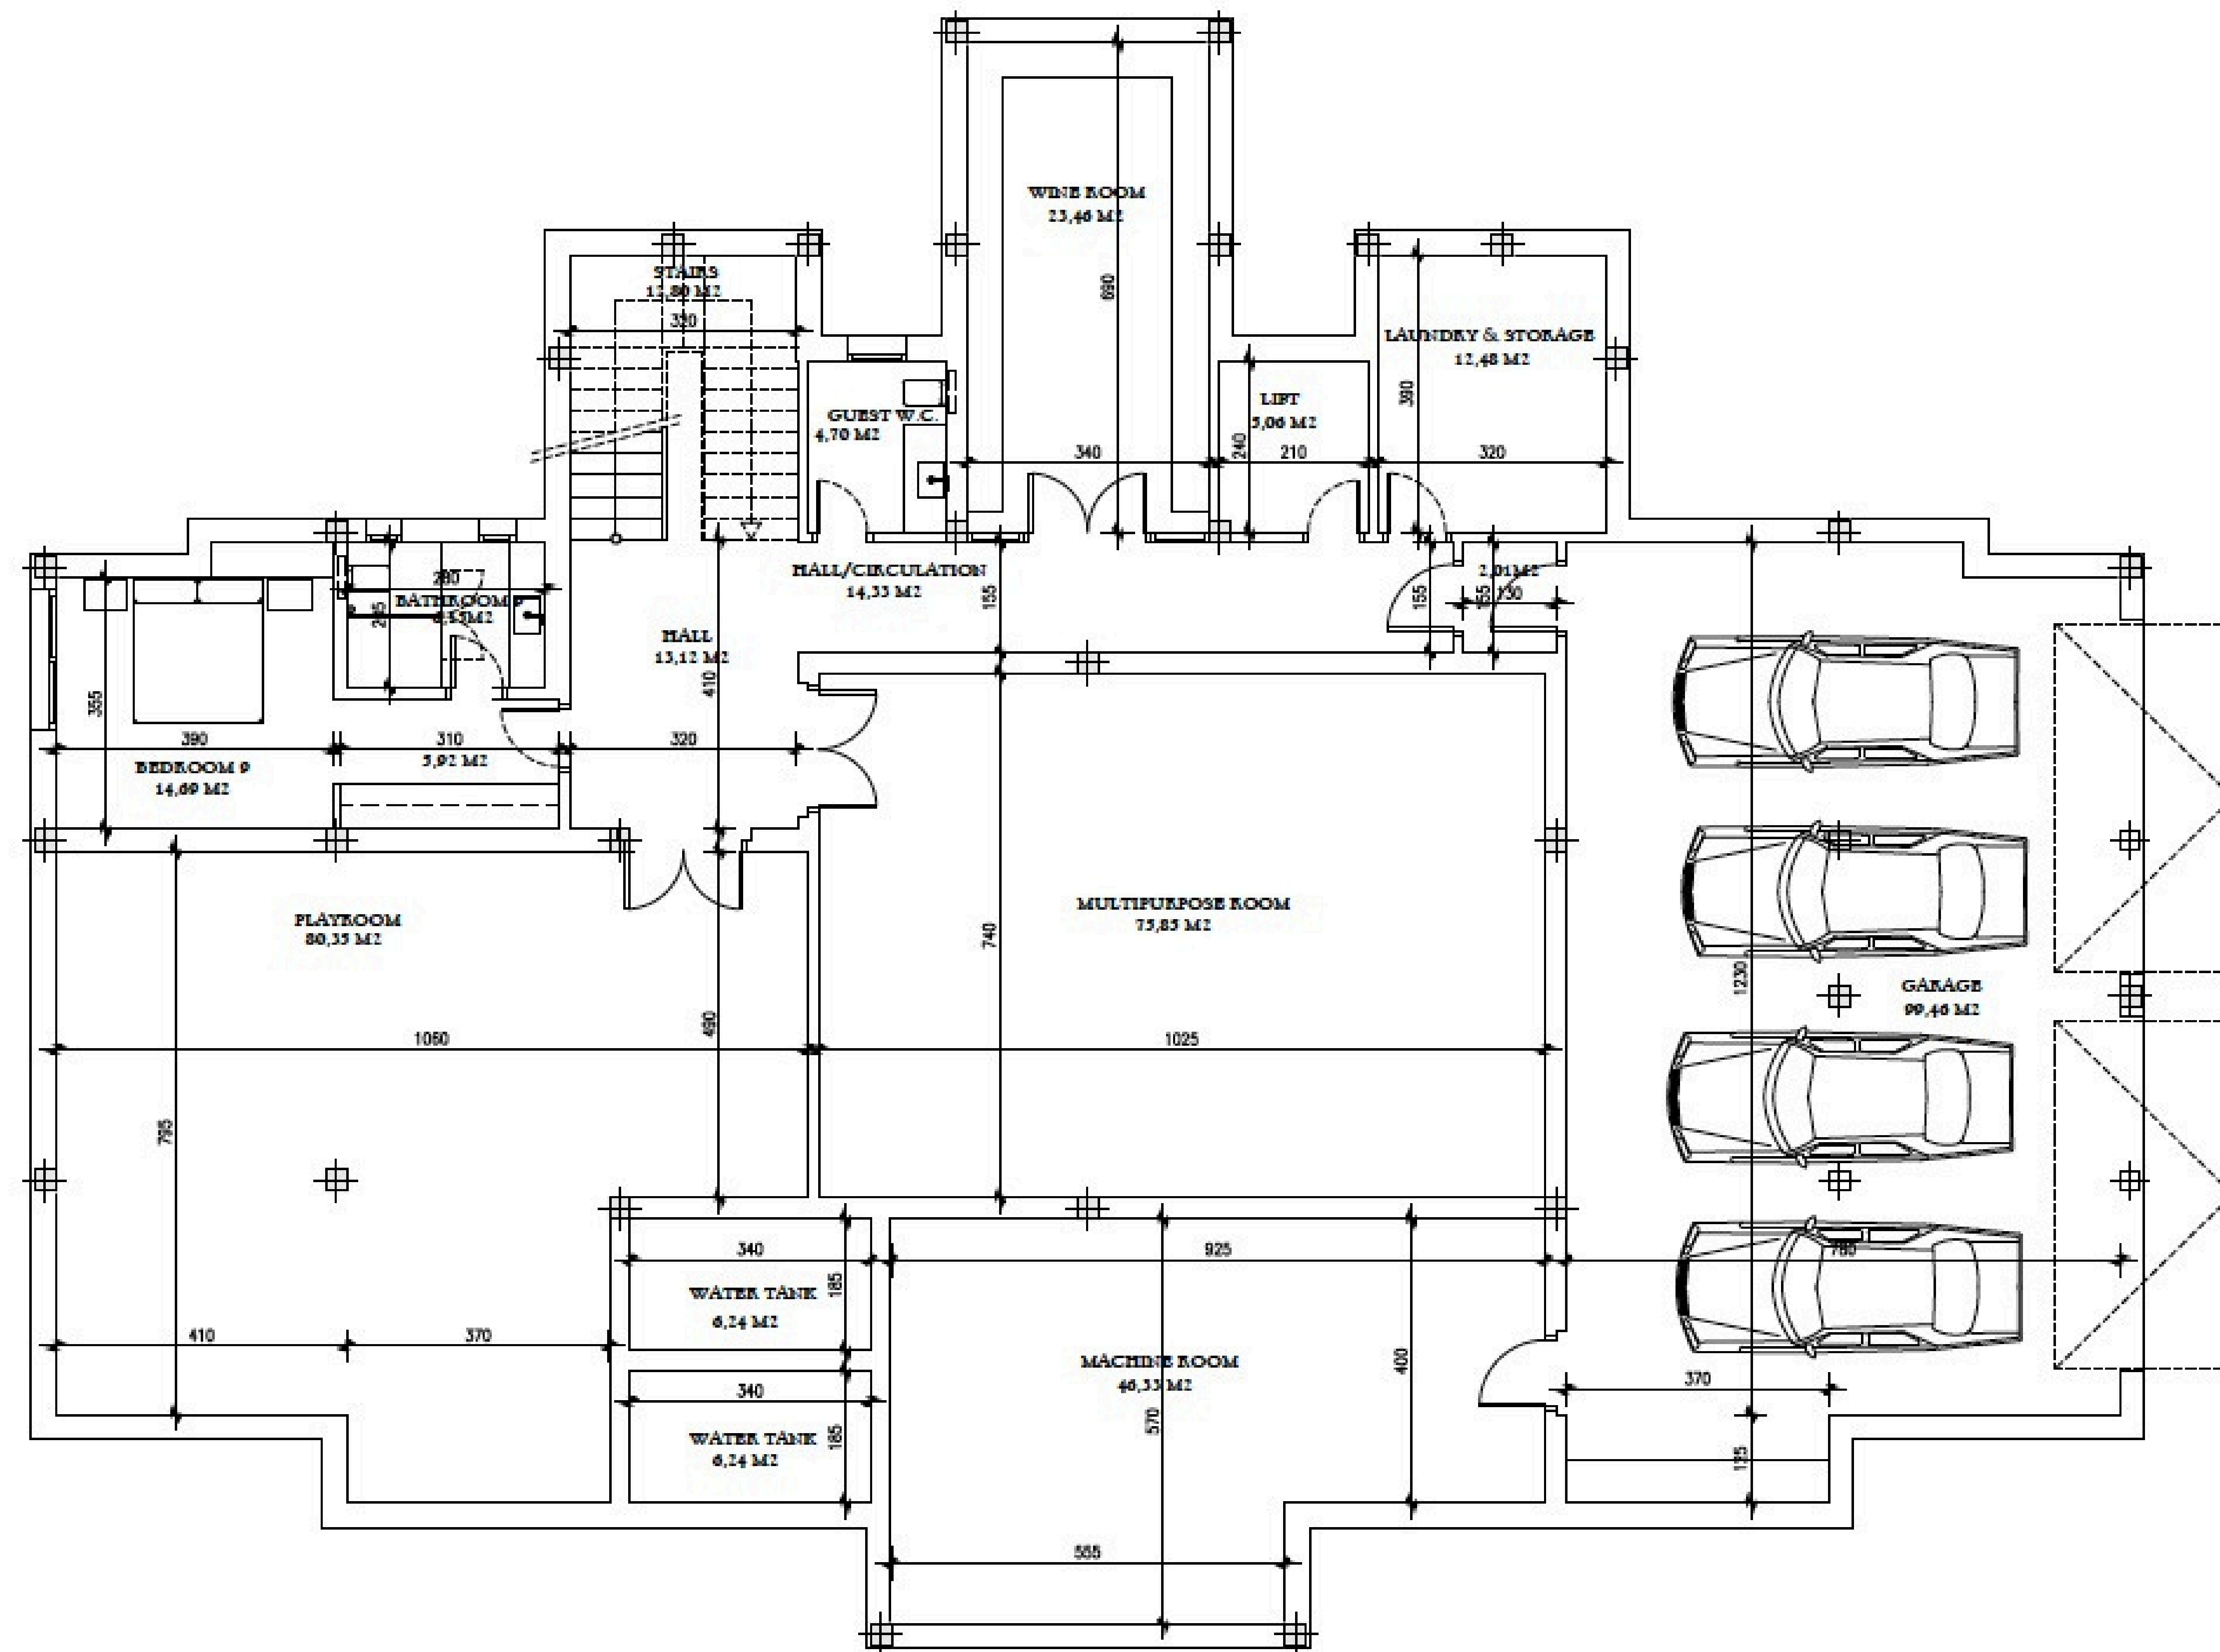


BUILT SURFACE 492,03 m²

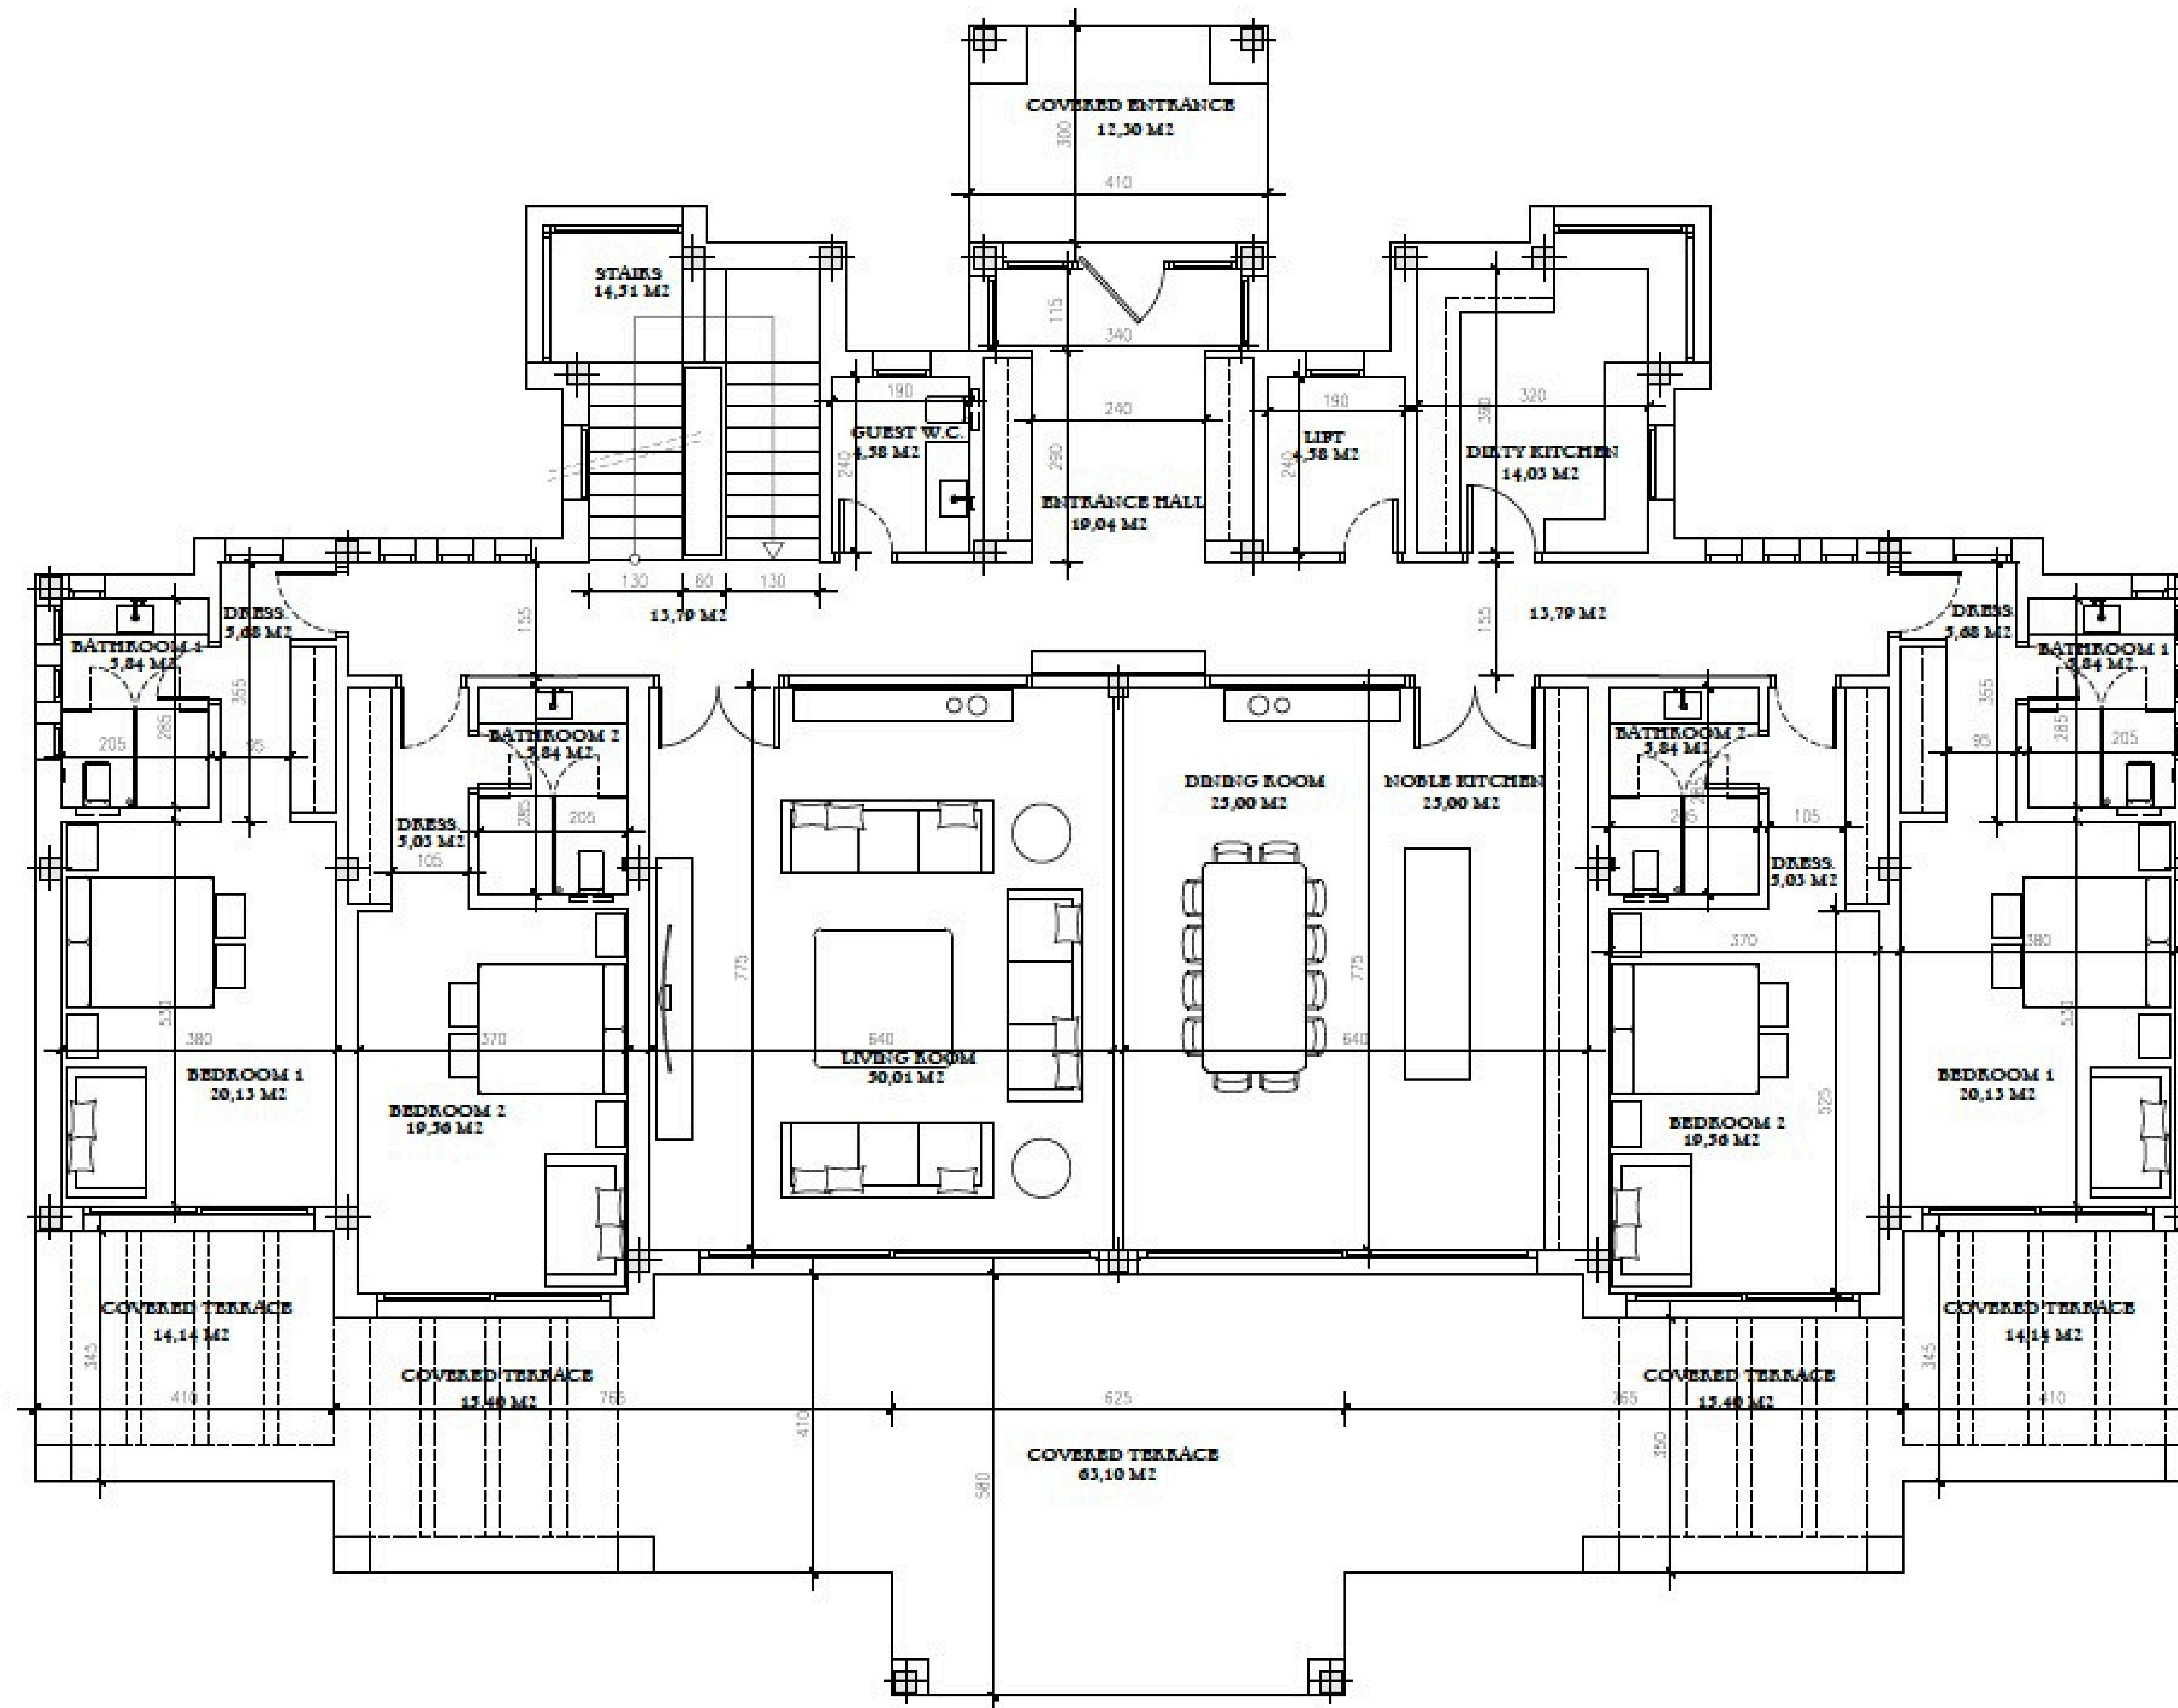

BUILT SURFACE	362,03 M2
COVERED TERRACES	134,49 M2

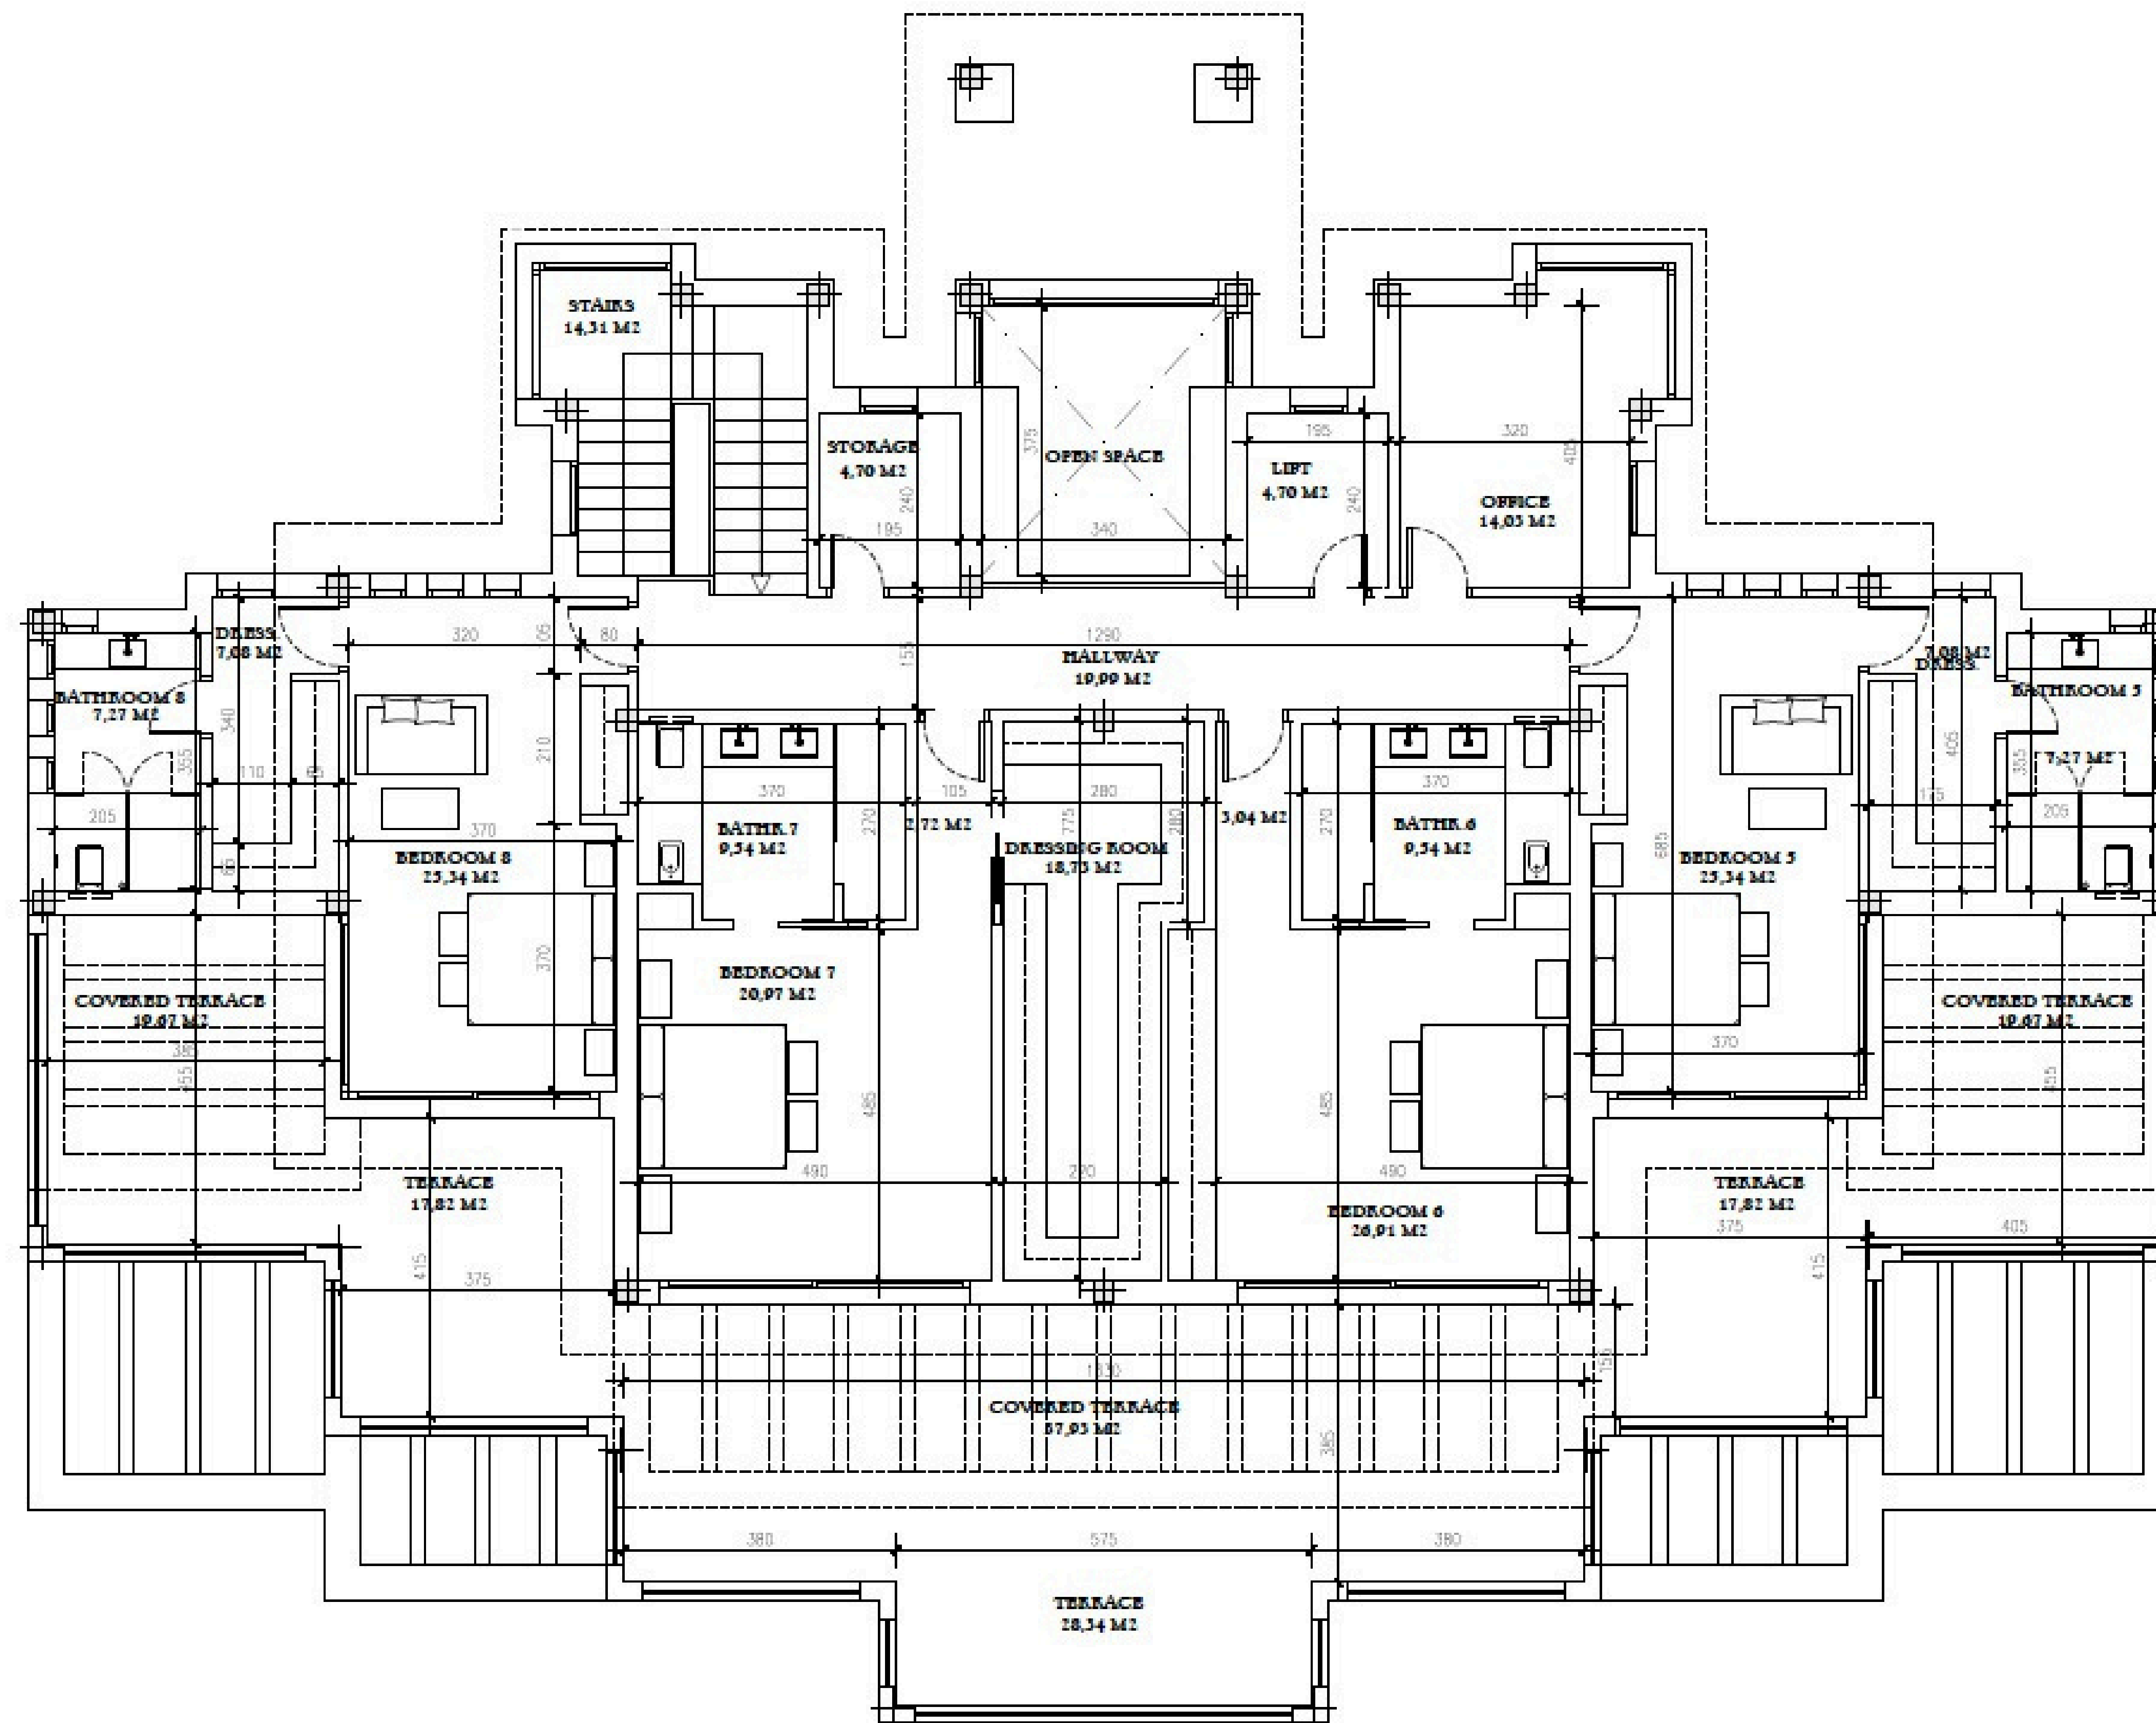

BUILT SURFACE	283,84 M2
COVERED TERRACES	77,29 M2
UNCOVERED TERRACES	63,76 M2

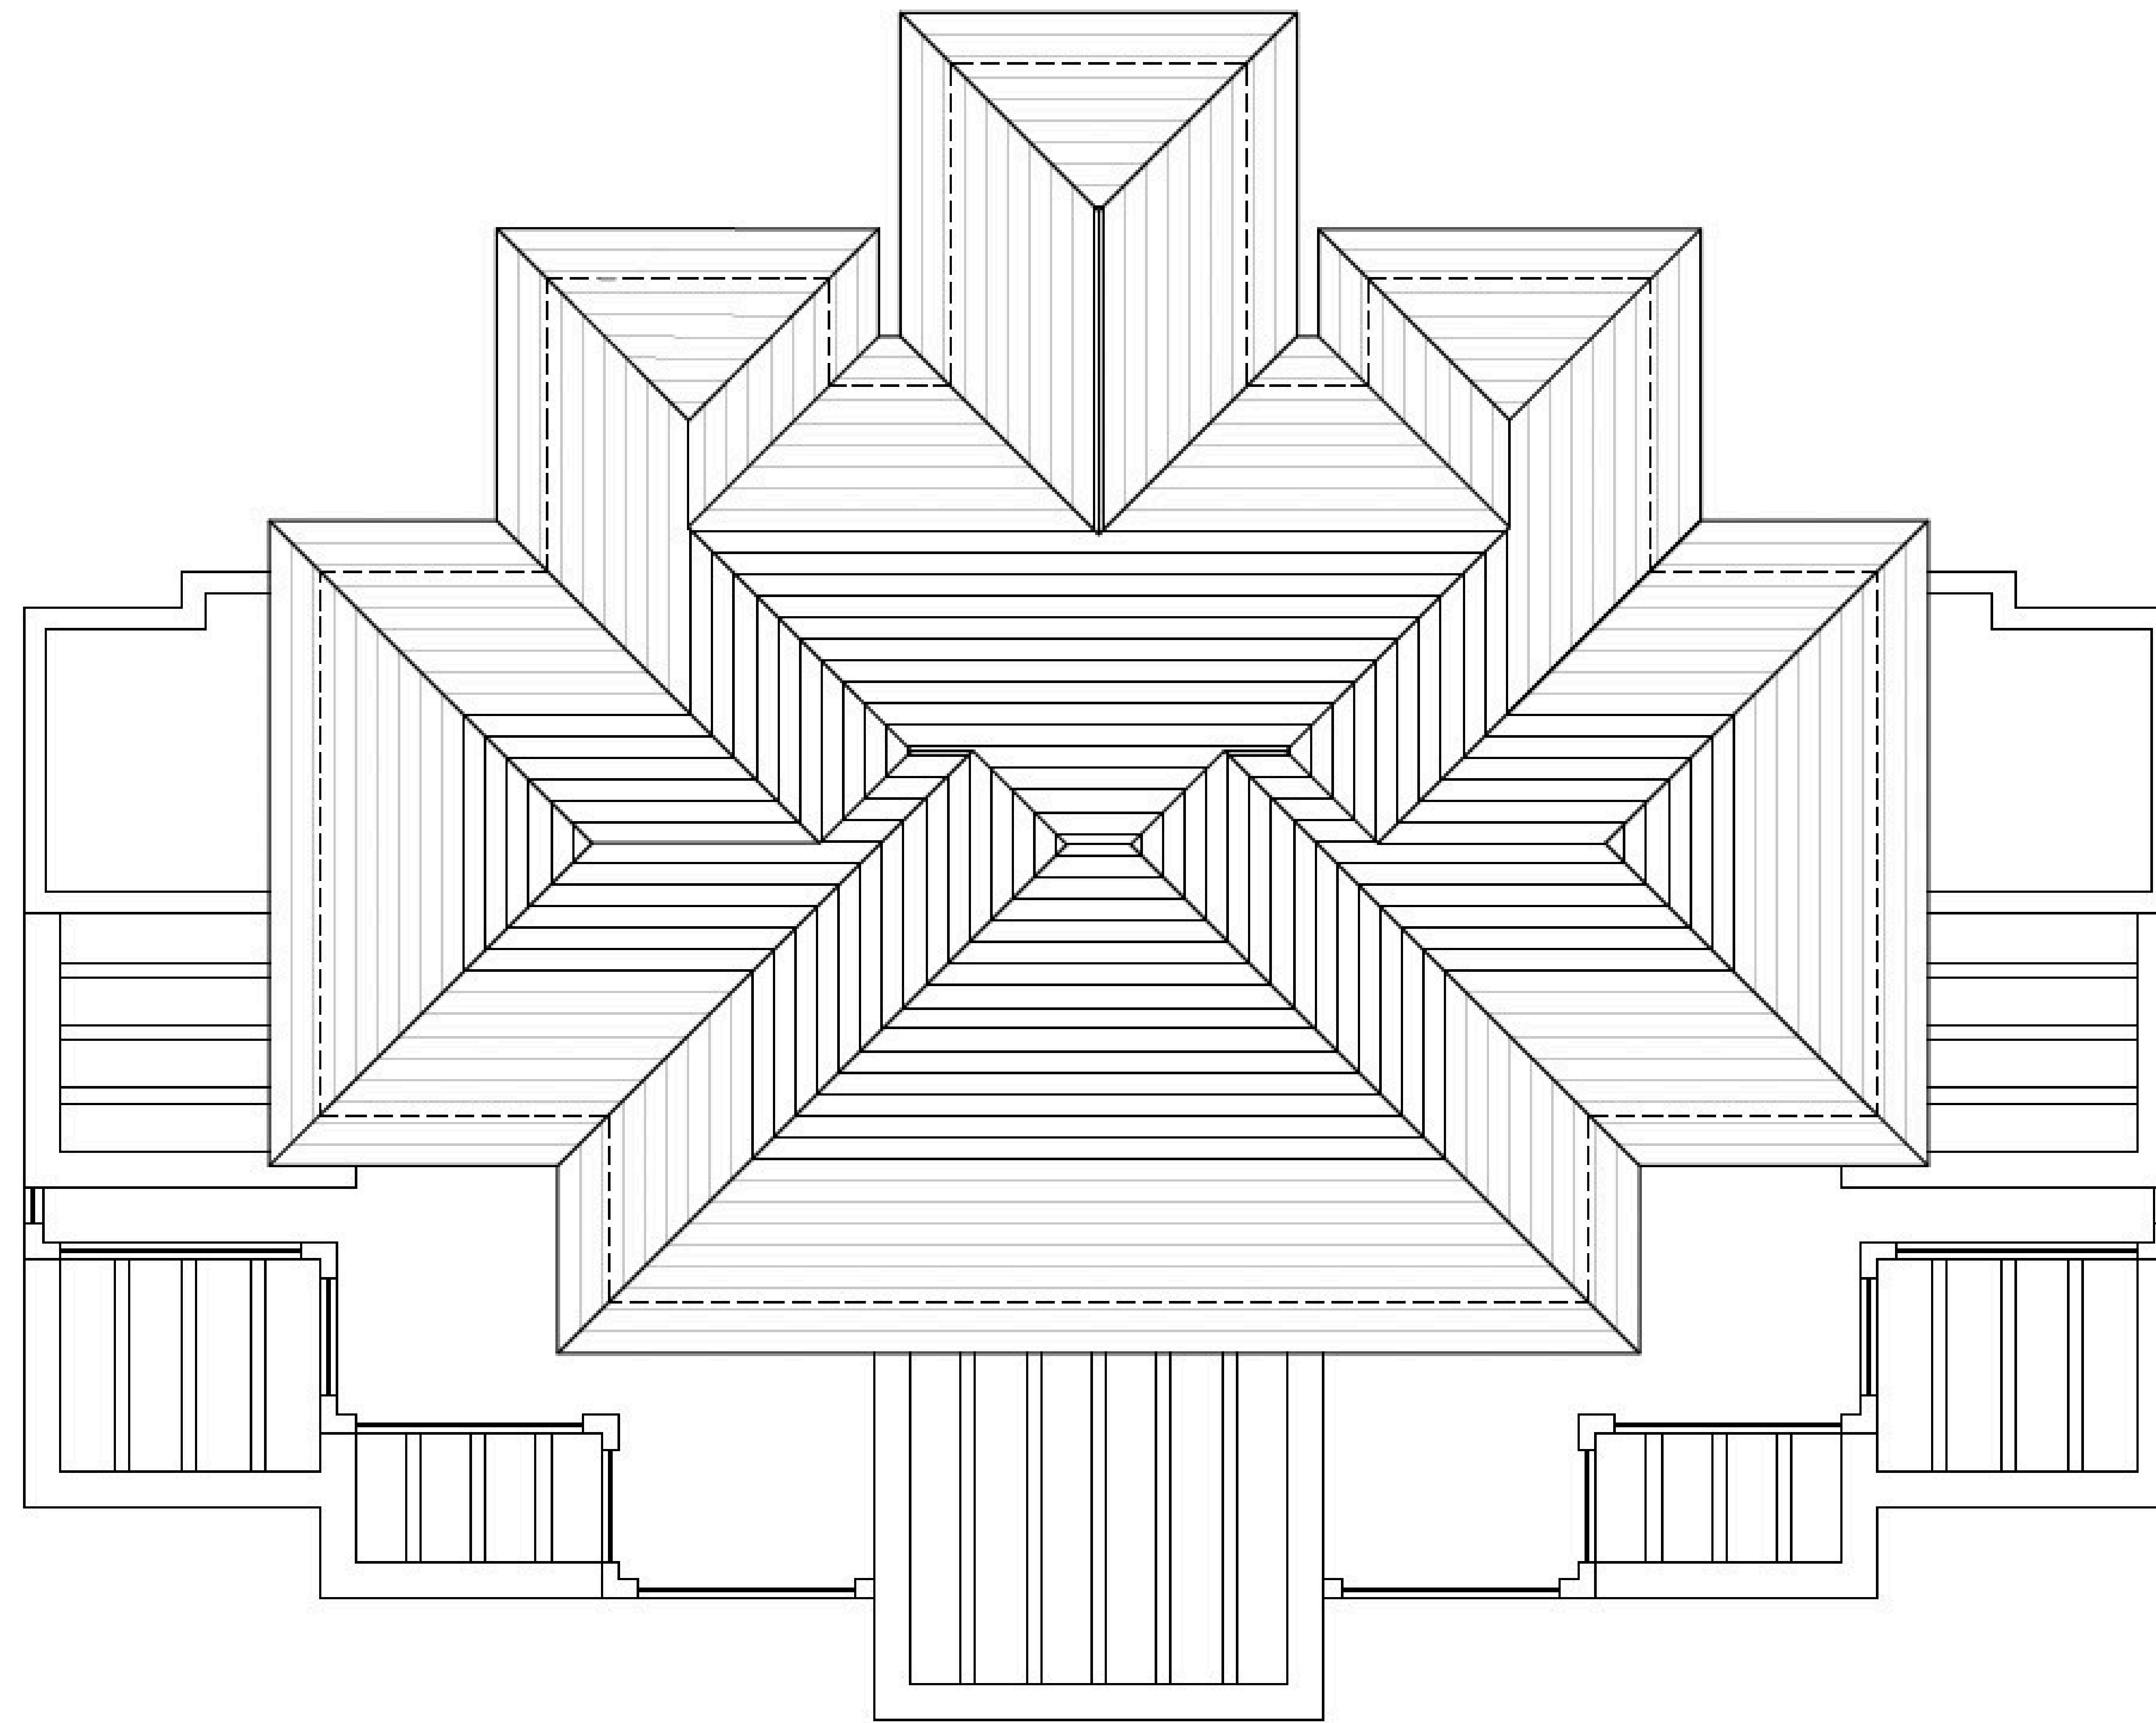



GIMNASIO ENTERRADO	135,96 M2
PARKING ENTERRADO PLAZA	86,00 M2
PISCINA	
LAMINA DE AGUA	75,84 M2
PLAYA PISCINA	33,52 M2
CHIRINGUITO	35,85 M2
ASEOS PISCINA	22,83 M2
SALA DE MAQUINAS PISCINA	9,27 M2
CALLE DE ACCESO PLAZA	
	432,21 M2
	235,33 M2

OBSERVACIONES

VILLARROELTORRICO
 • ARCHITECTURE • PLANNING • LANDSCAPE DESIGN •

Hotel Puente Romano N°27
 29602 Marbella, Málaga, Spain
 +34 952 776 752
 www.villarroeltorrigo.com
 info@villarroeltorrigo.com


ARQUITECTO
 Antonio Villarreal Sevill-Meyer

PROPIEDAD
 Dª GALINA YAICHNIKOVA
 D. YUGENII YAICHNIKOV
 PROYECTO
 PROYECTO BASICO Y EJECUCIÓN DE UNA
 VIVIENDA UNIFAMILIAR AISLADA Y PISCINA
 Z. PARCELA 14 T.M. BENAHAVIS-MÁLAGA

MATERIA
 EMPLAZAMIENTO PLANTA BAJA
 Y TOPOGRÁFICO MODIF.



ALZADO NORTE (ACCESO)

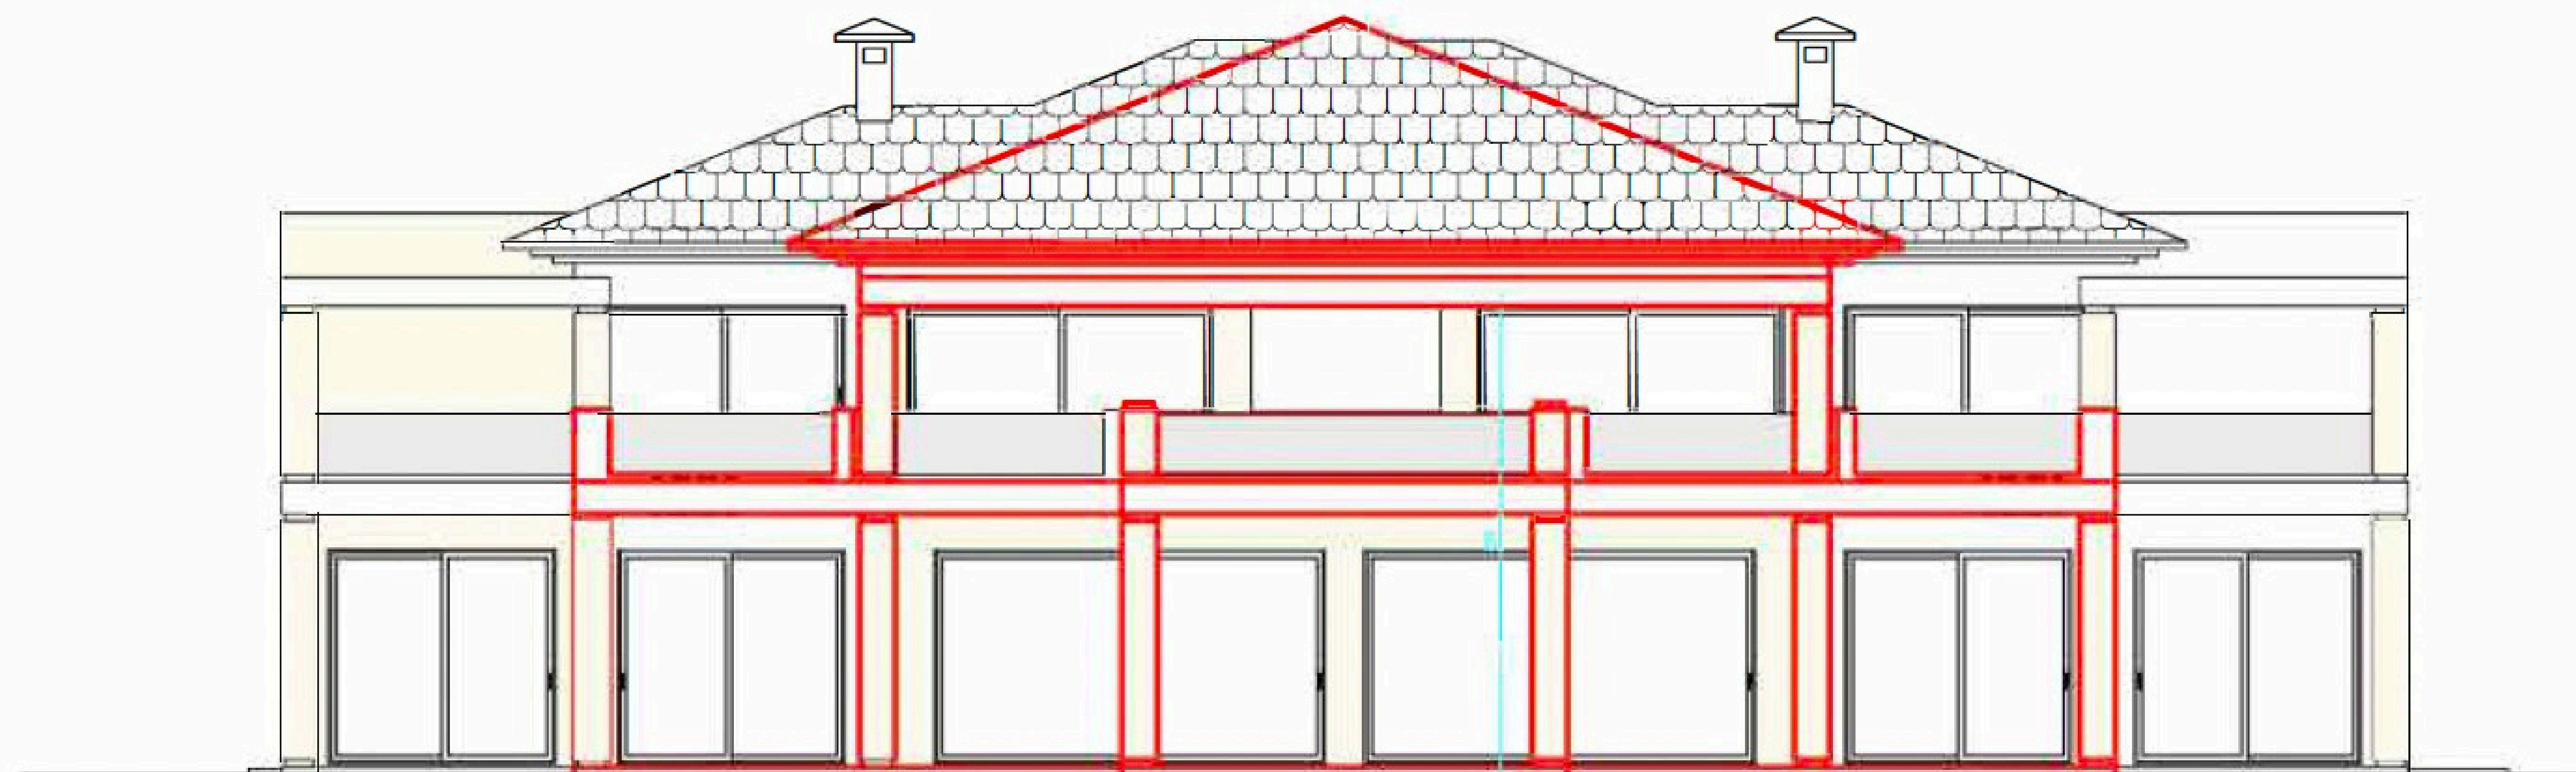

ALZADO SUR (JARDÍN)

OBSERVACIONES

VILLARROELTORRICO

• ARCHITECTURE • PLANNING • LANDSCAPE DESIGN •

Hotel Puente Romano Nº27
 29602 Marbella, Málaga, Spain
 +34 952 776 752
 www.villarroeltorrico.com
 info@villarroeltorrico.com

ARQUITECTO

Antonia Villarreal Sievert-Meyer

PROPIEDAD
 Dª GALINA YAICHNIKOVA
 D. EVGENII YAICHNIKOV

PROYECTO
 PROYECTO BASICO Y EJECUCIÓN DE UNA
 VIVIENDA UNIFAMILIAR AISLADA Y PISCINA

MATERIA
 ALZADO NORTE (ACCESO)
 ALZADO SUR (JARDIN)



OBSERVACIONES

VILLARROELTORRICO

- ARCHITECTURE · PLANNING · LANDSCAPE DESIGN -

Hotel Puente Romano Nº27
29602 Marbella, Málaga, Spain
+34 952 776 752
www.villarroeltorrico.com
info@villarroeltorrico.com

ARQUITECTO
Antonia Villarreal Sievert-Meyer


PROPIEDAD
Dª GALINA YAICHNIKOVA
D. EVGENII YAICHNIKOV
PROYECTO
PROYECTO BASICO Y EJECUCIÓN DE UNA
VIVIENDA UNIFAMILIAR AISLADA Y PISCINA

MATERIA


ALZADO ESTE Y OESTE.

E: 1/100
10/06/16


ARQ.
6
LÁMINA

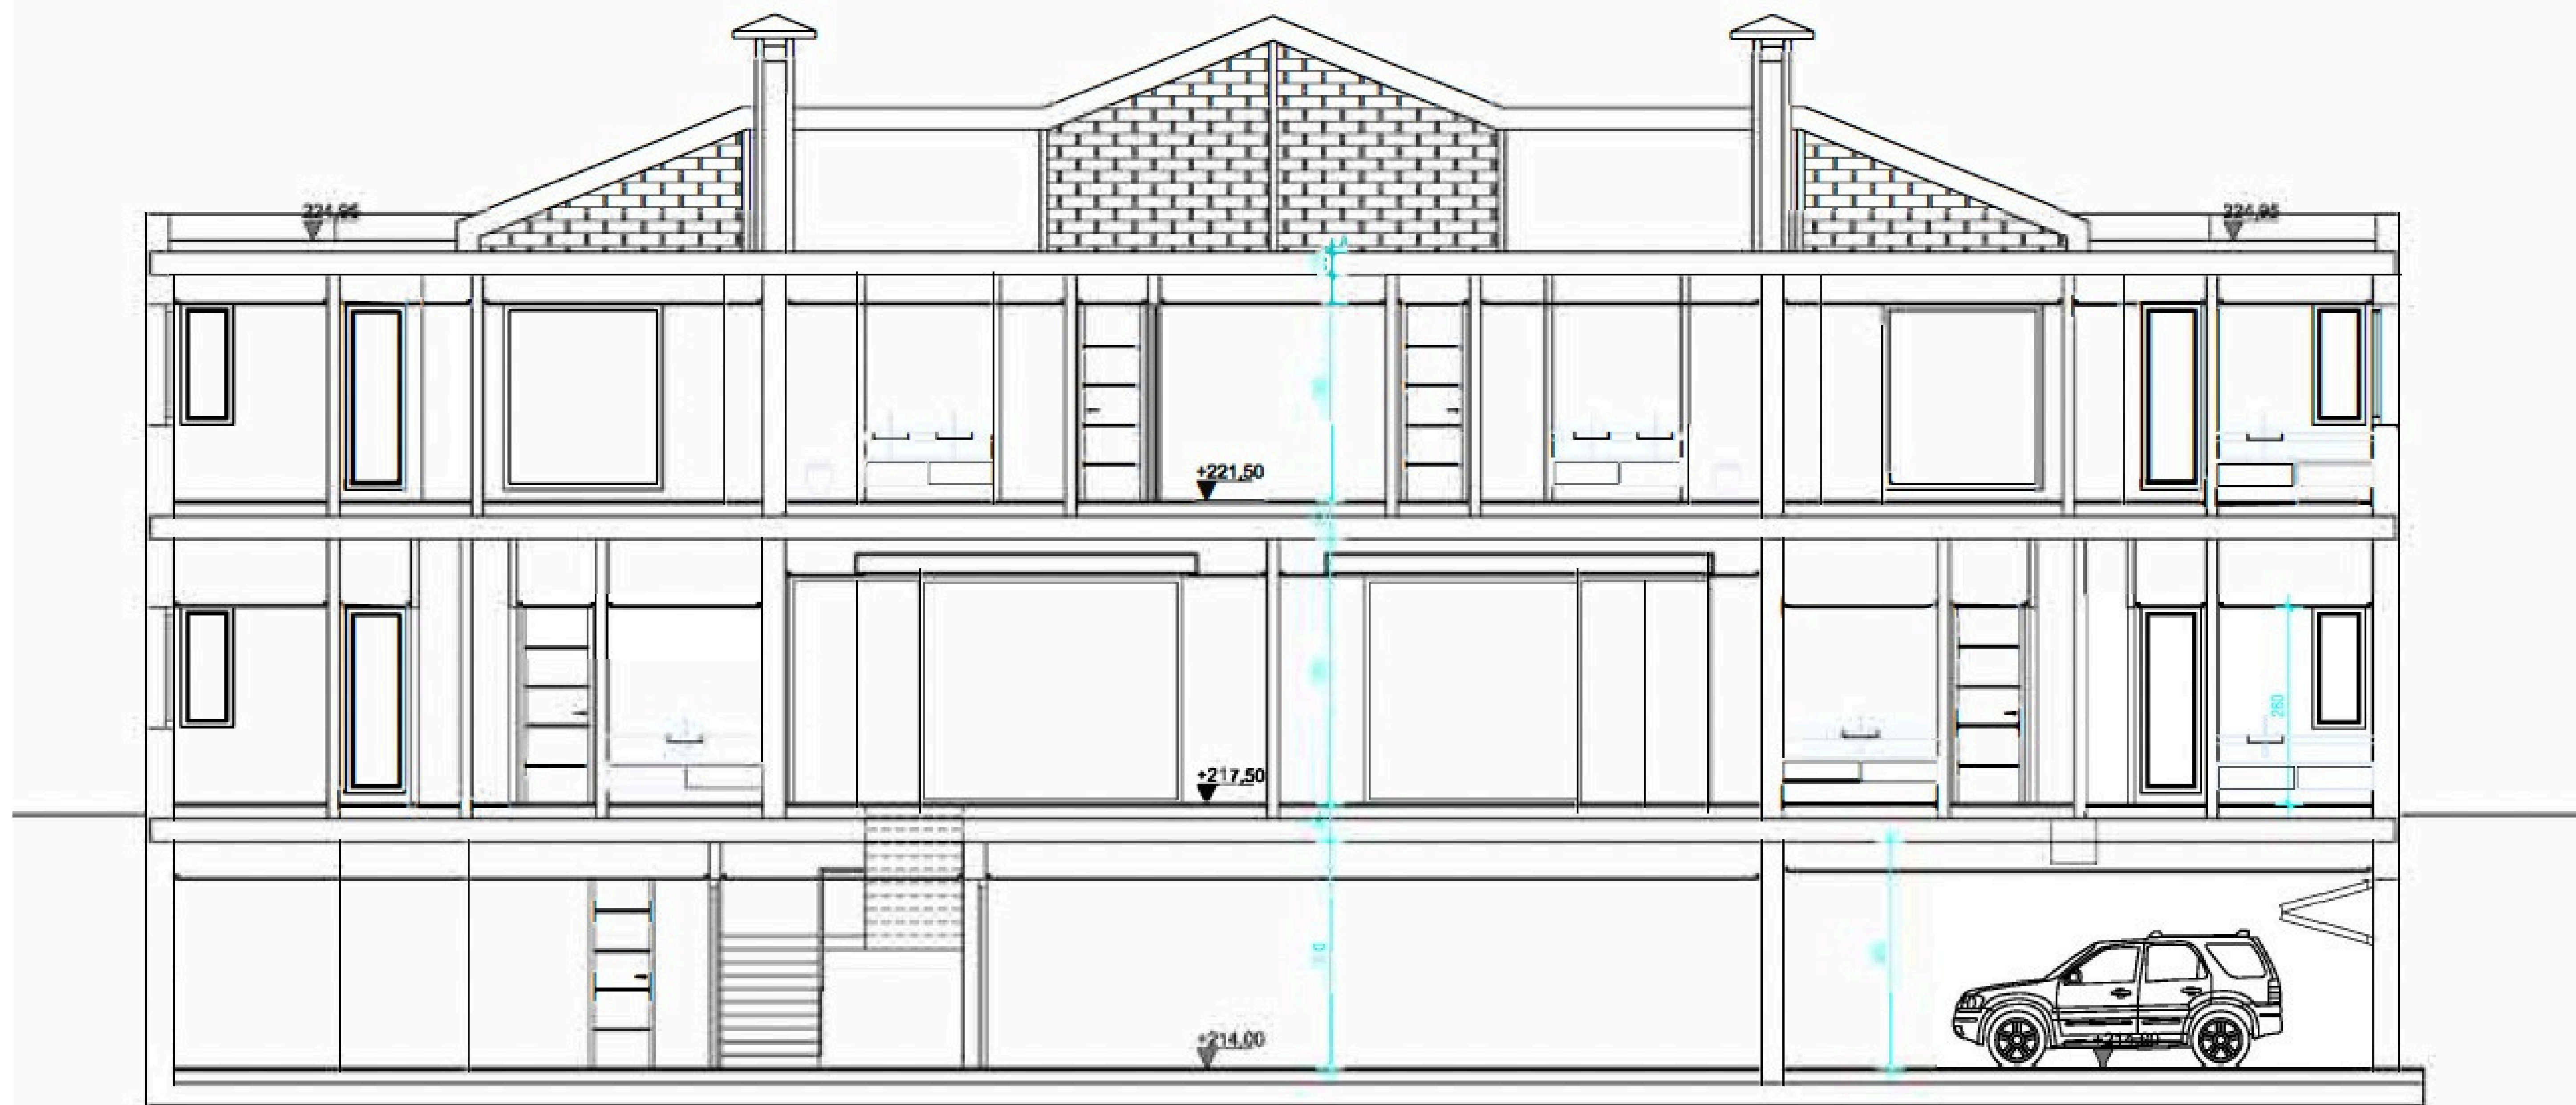

SECCIÓN A-A

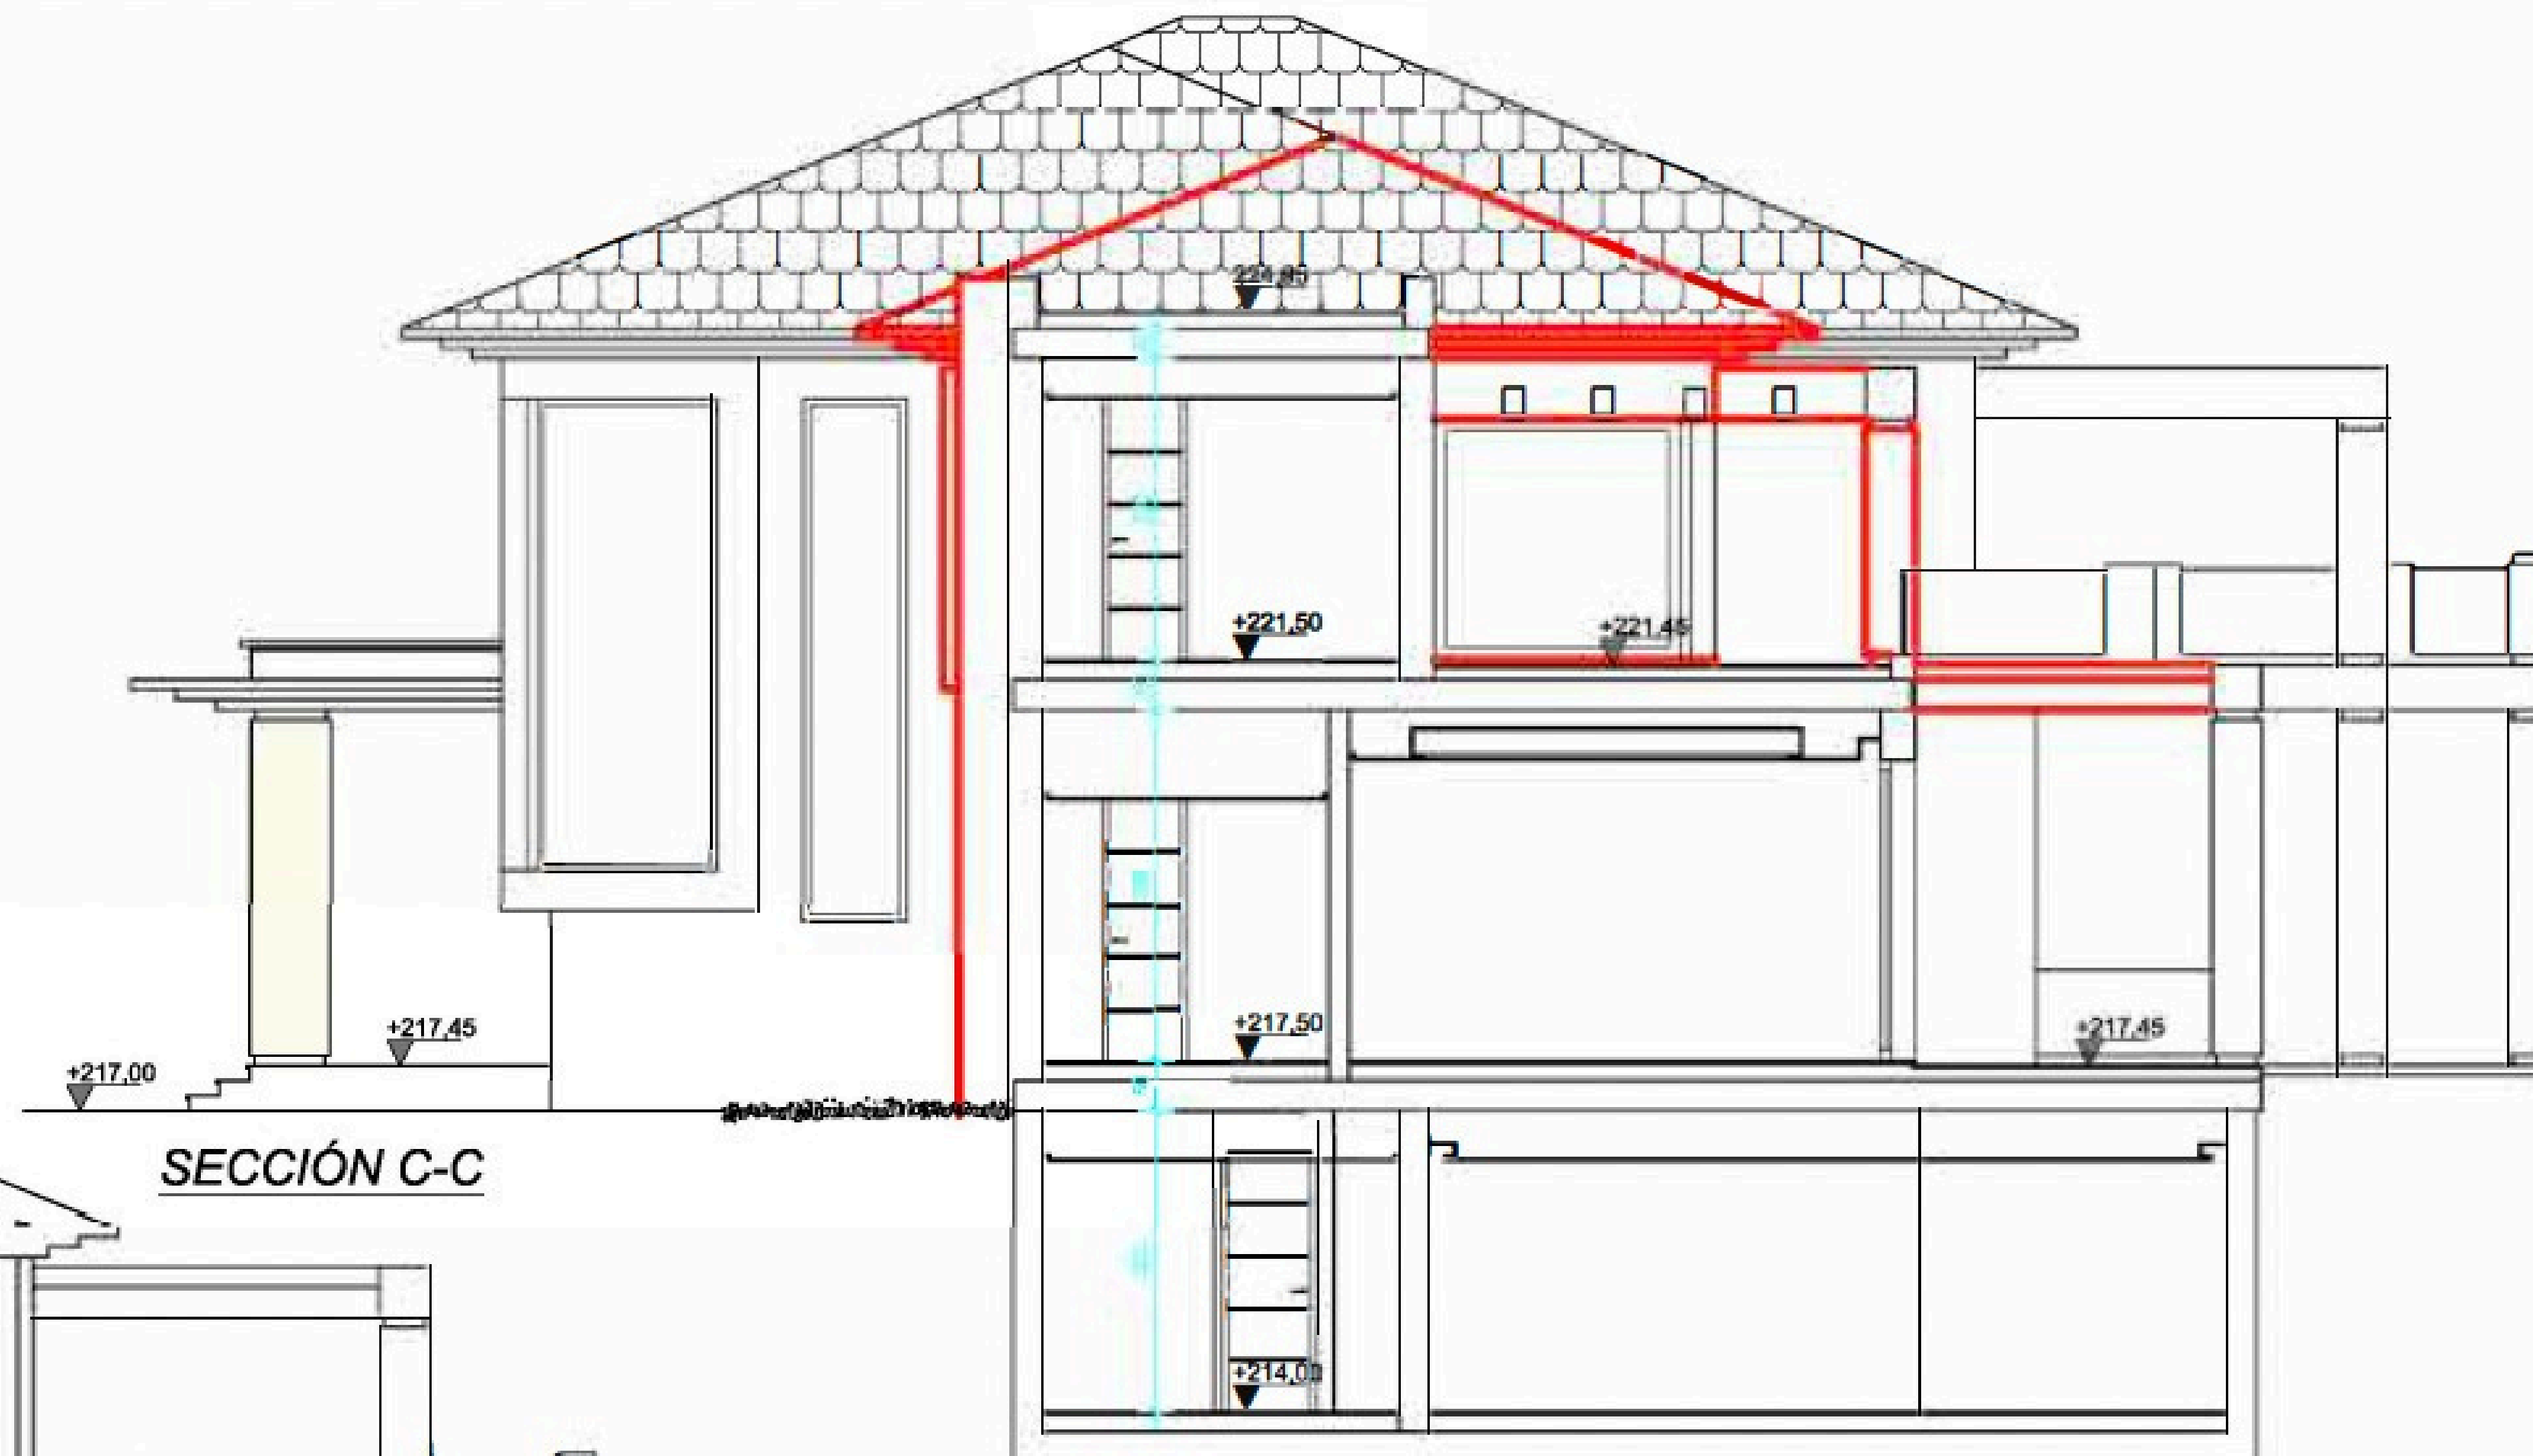

SECCIÓN C-C

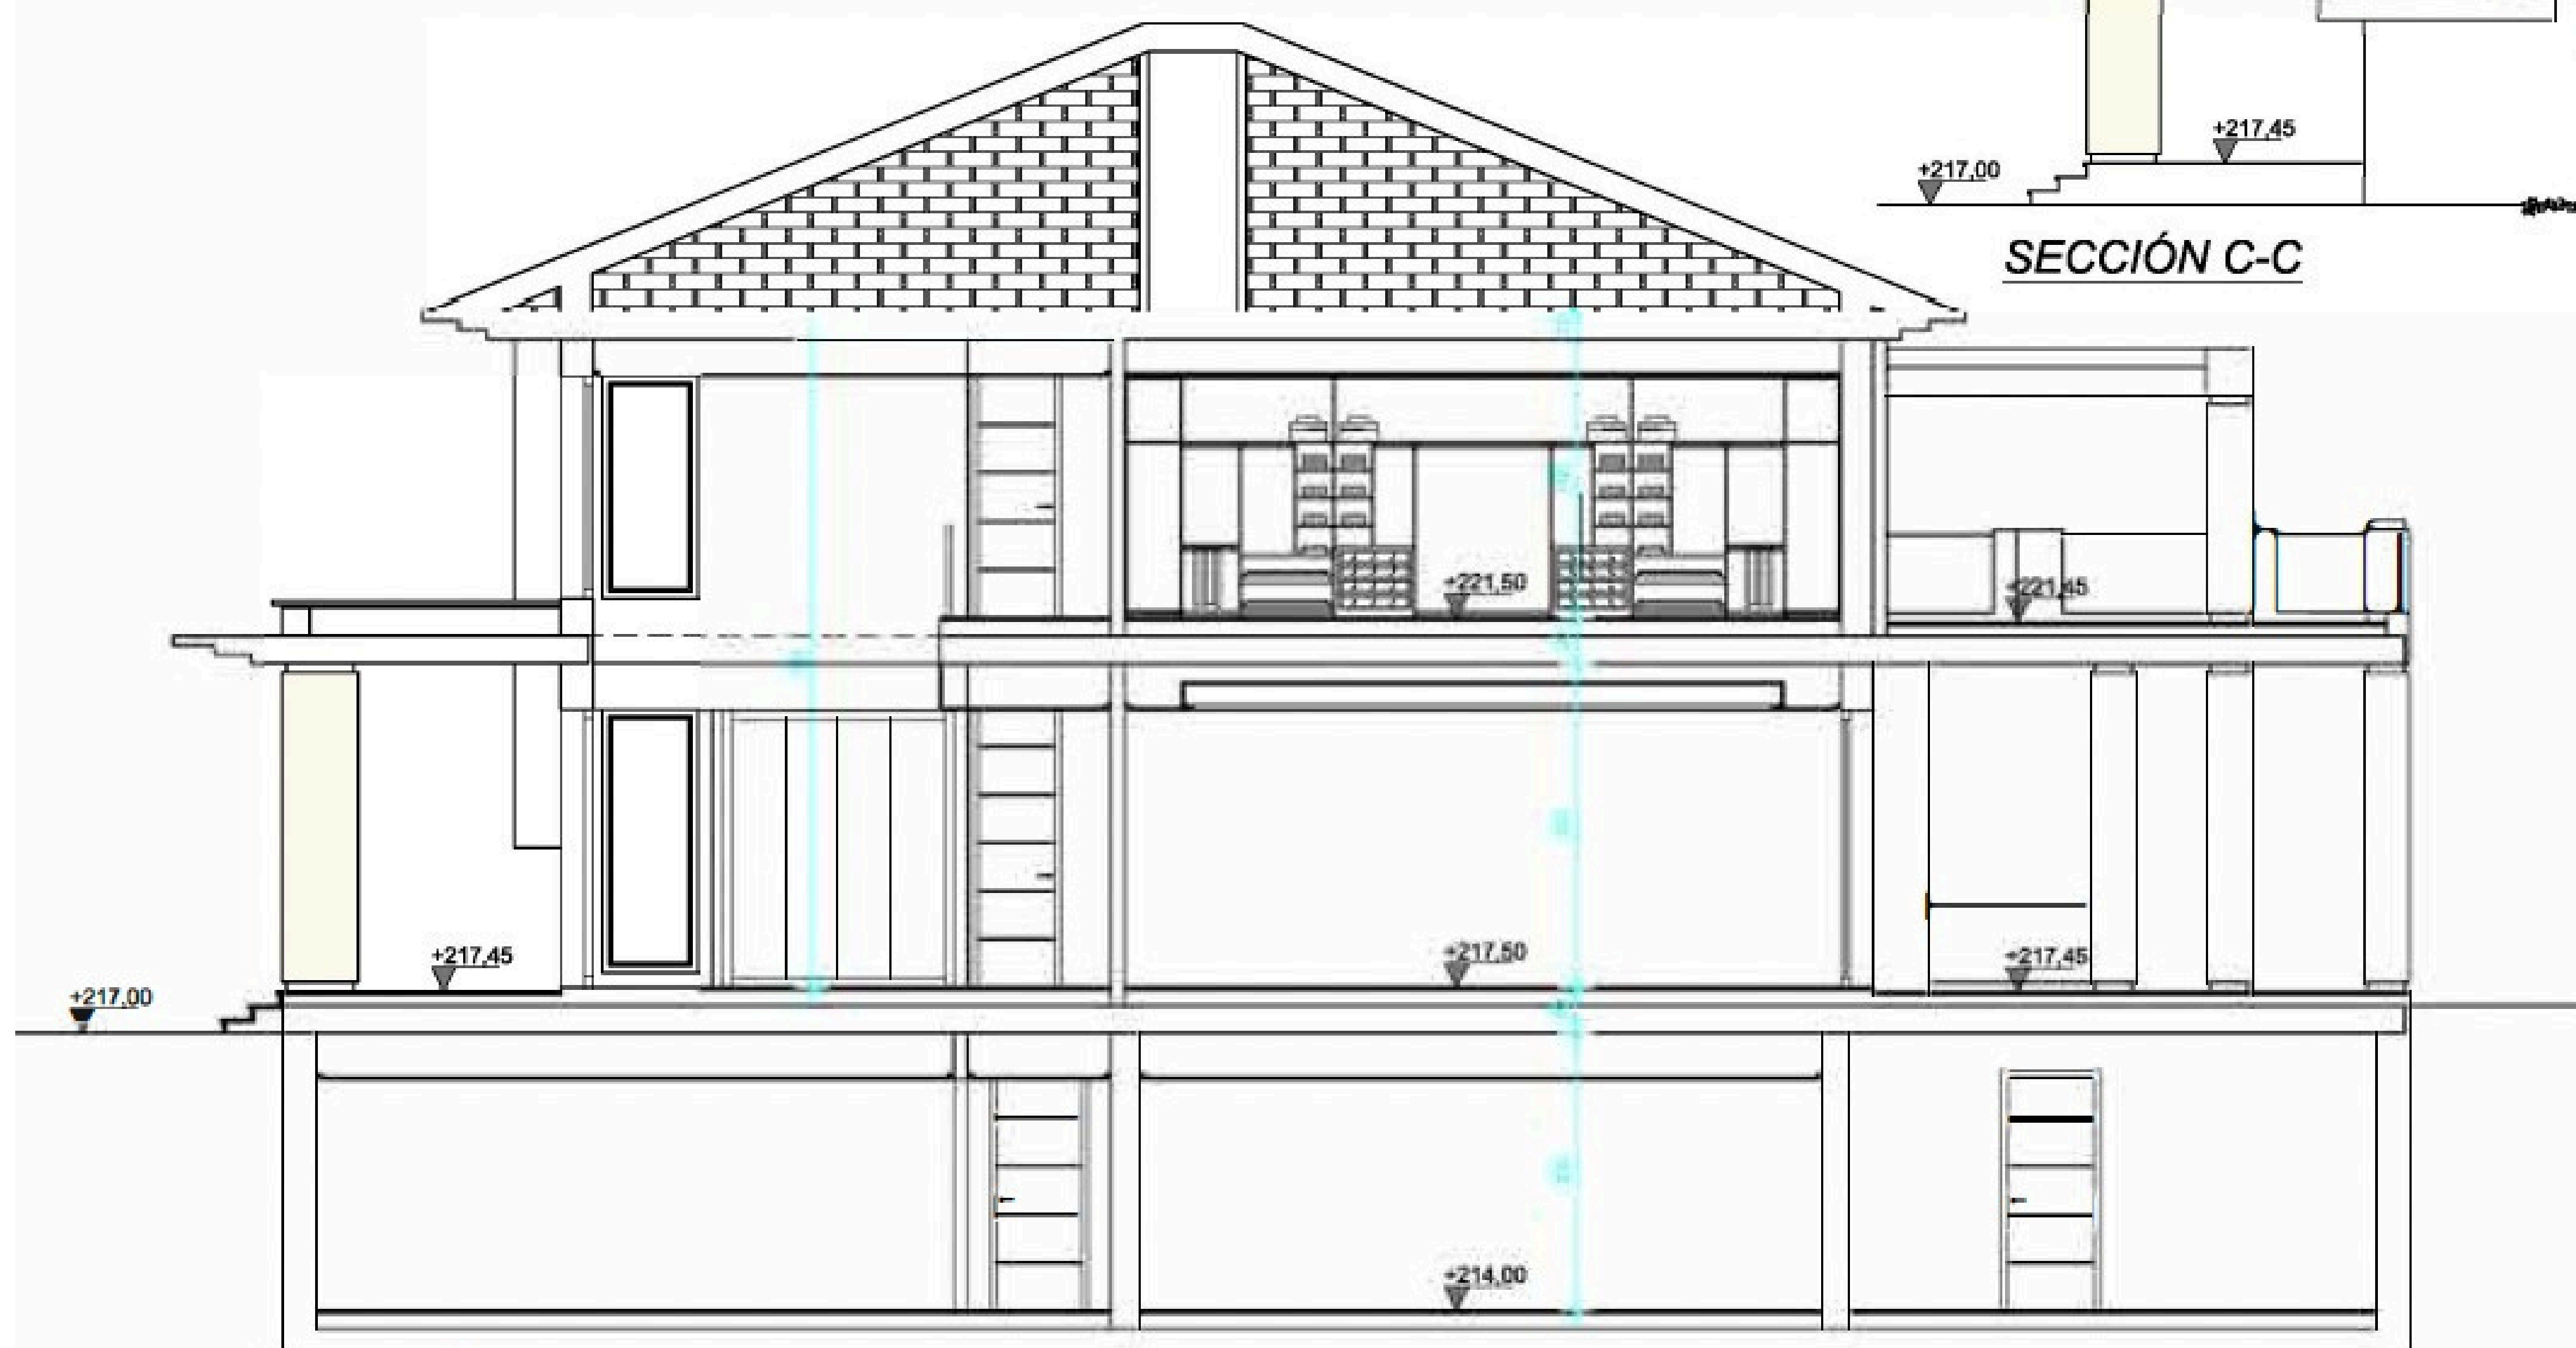

SECCIÓN B-B

OBSERVACIONES

VILLARROELTORRICO

• ARCHITECTURE • PLANNING • LANDSCAPE DESIGN •

Hotel Puente Romano Nº27
29602 Marbella, Málaga, Spain
+34 952 776 752
www.villarroeltorrico.com
info@villarroeltorrico.com

ARQUITECTO

Antonia Villarreal Sievert-Meyer

PROPIEDAD
Dª GALINA YAICHNIKOVA
D. EVGENII YAICHNIKOV

PROYECTO
PROYECTO BASICO Y EJECUCIÓN DE UNA
VIVIENDA UNIFAMILIAR AISLADA Y PISCINA

MATERIA


SECCIONES 1/2

E: 1/100
10/06/16


ARQ.

7


LÁMINA

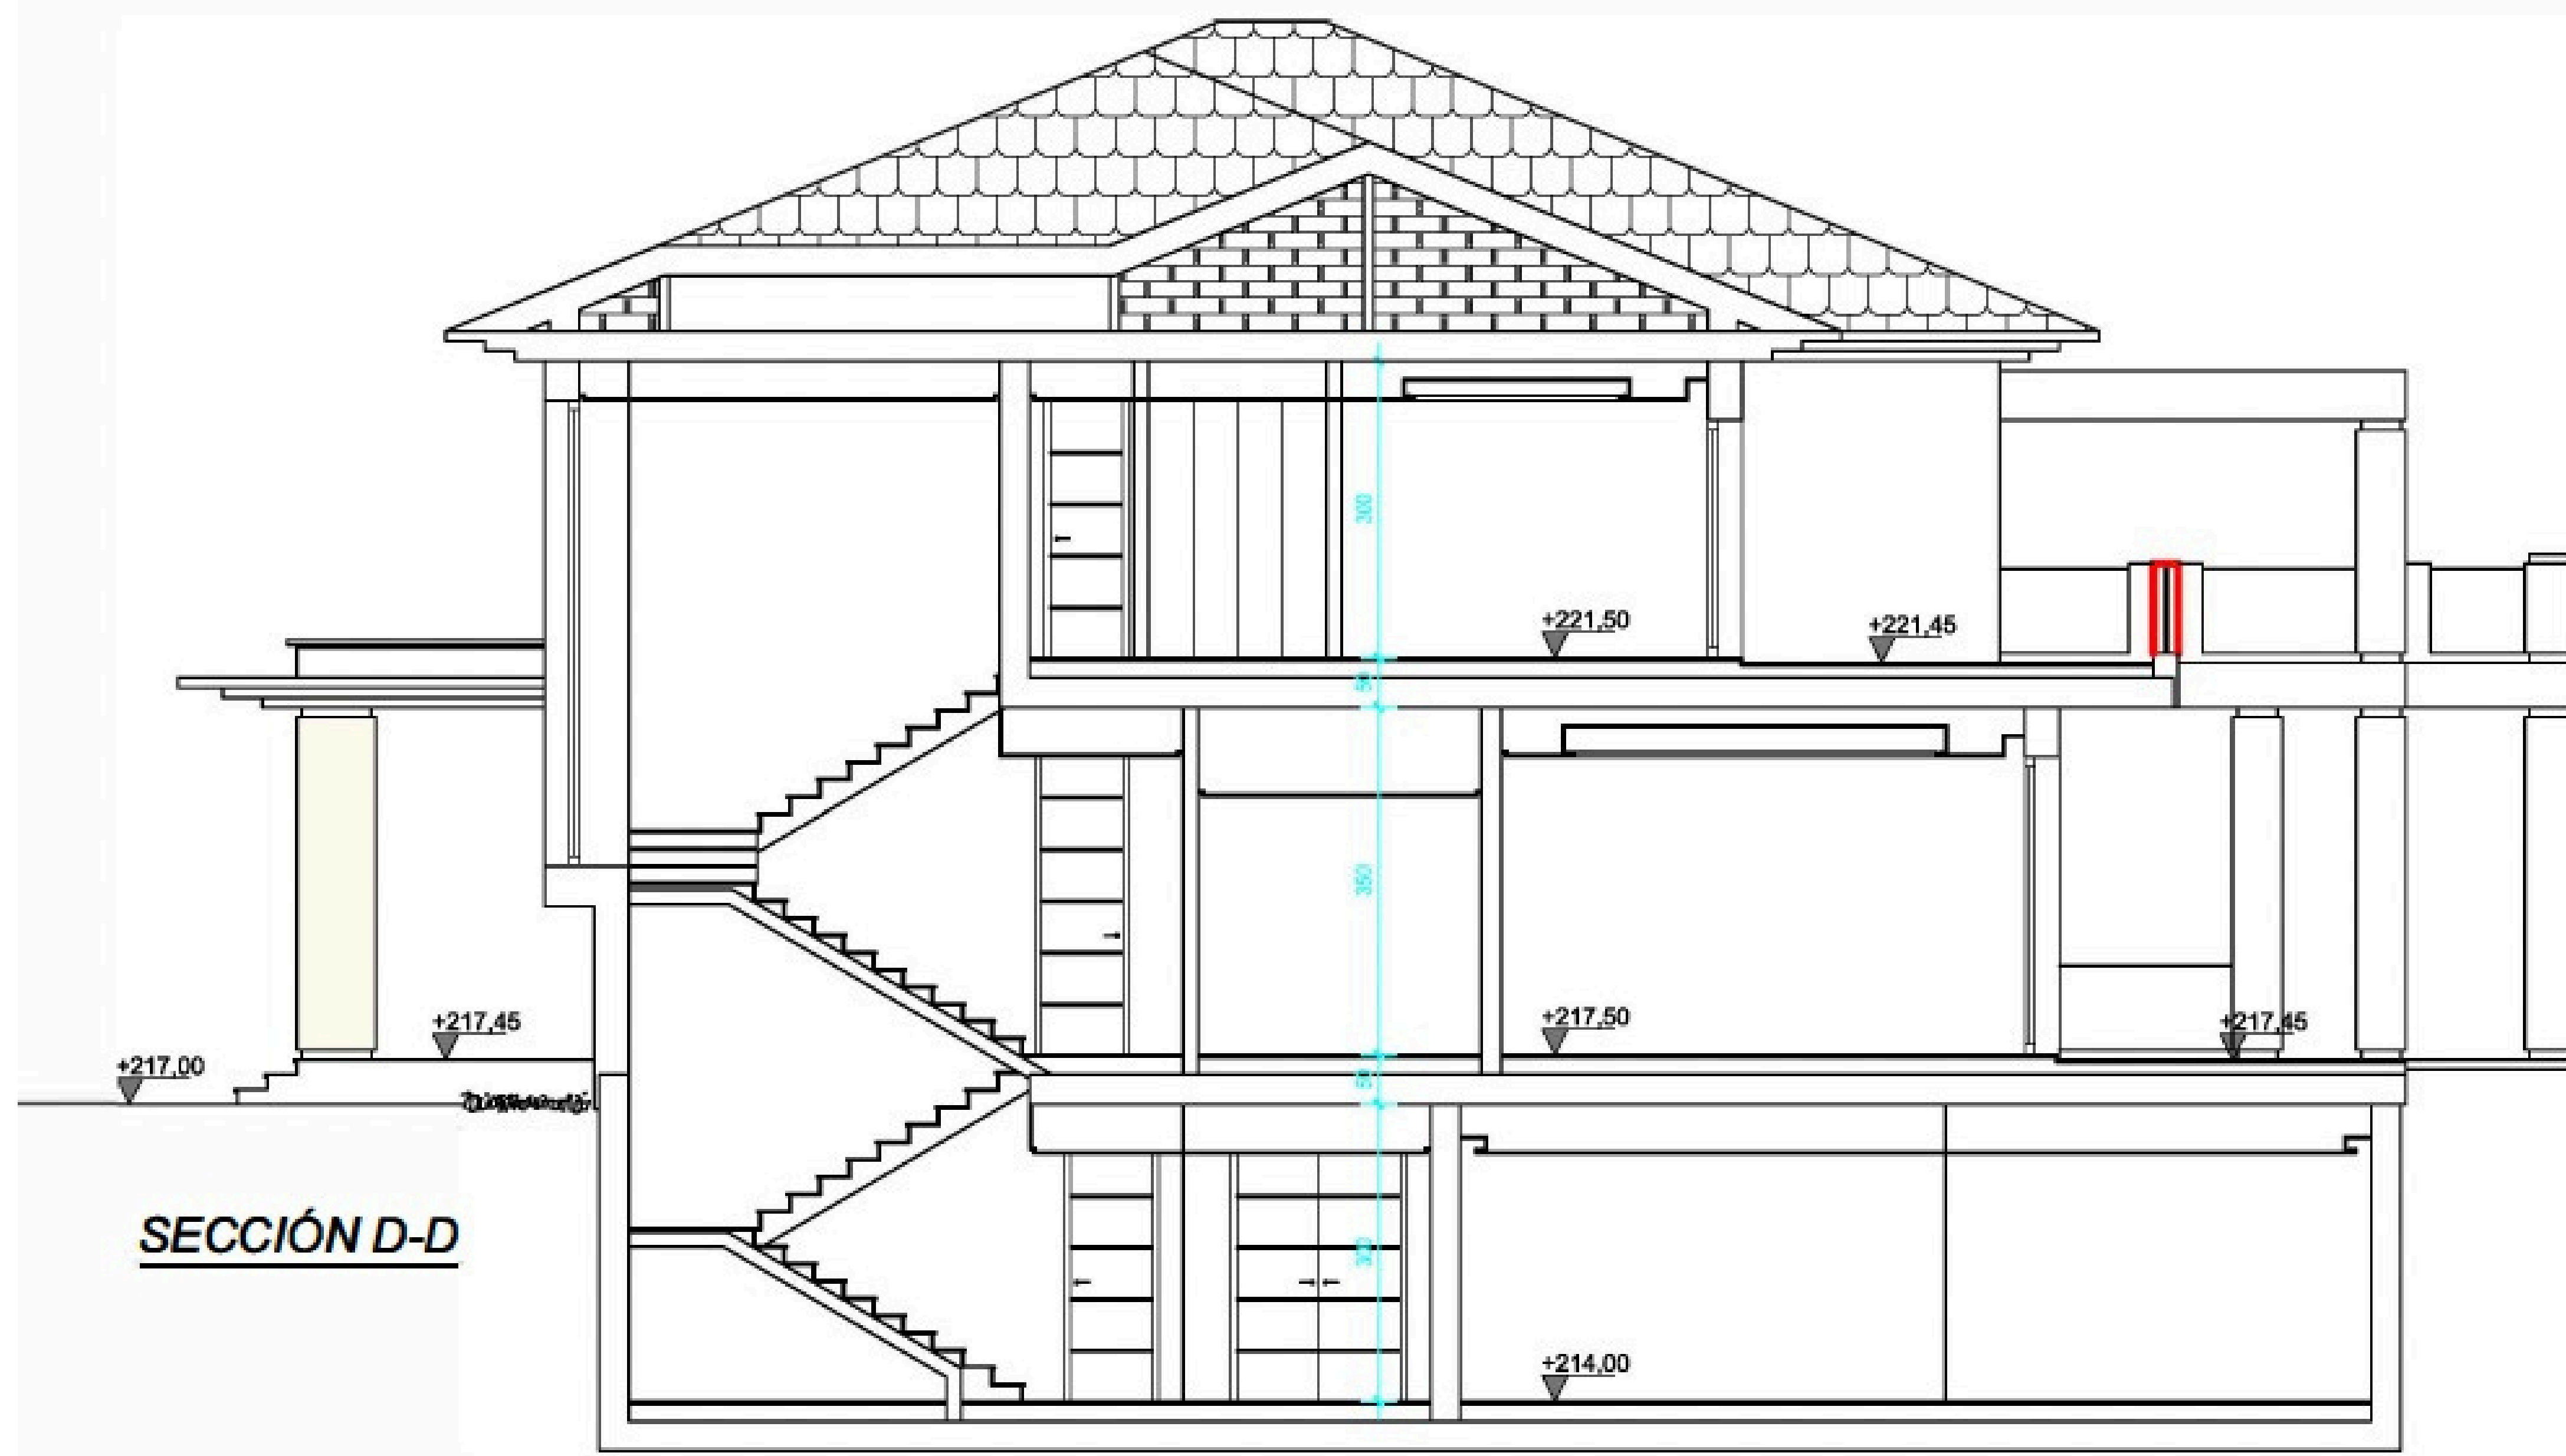


SECCIÓN D-D

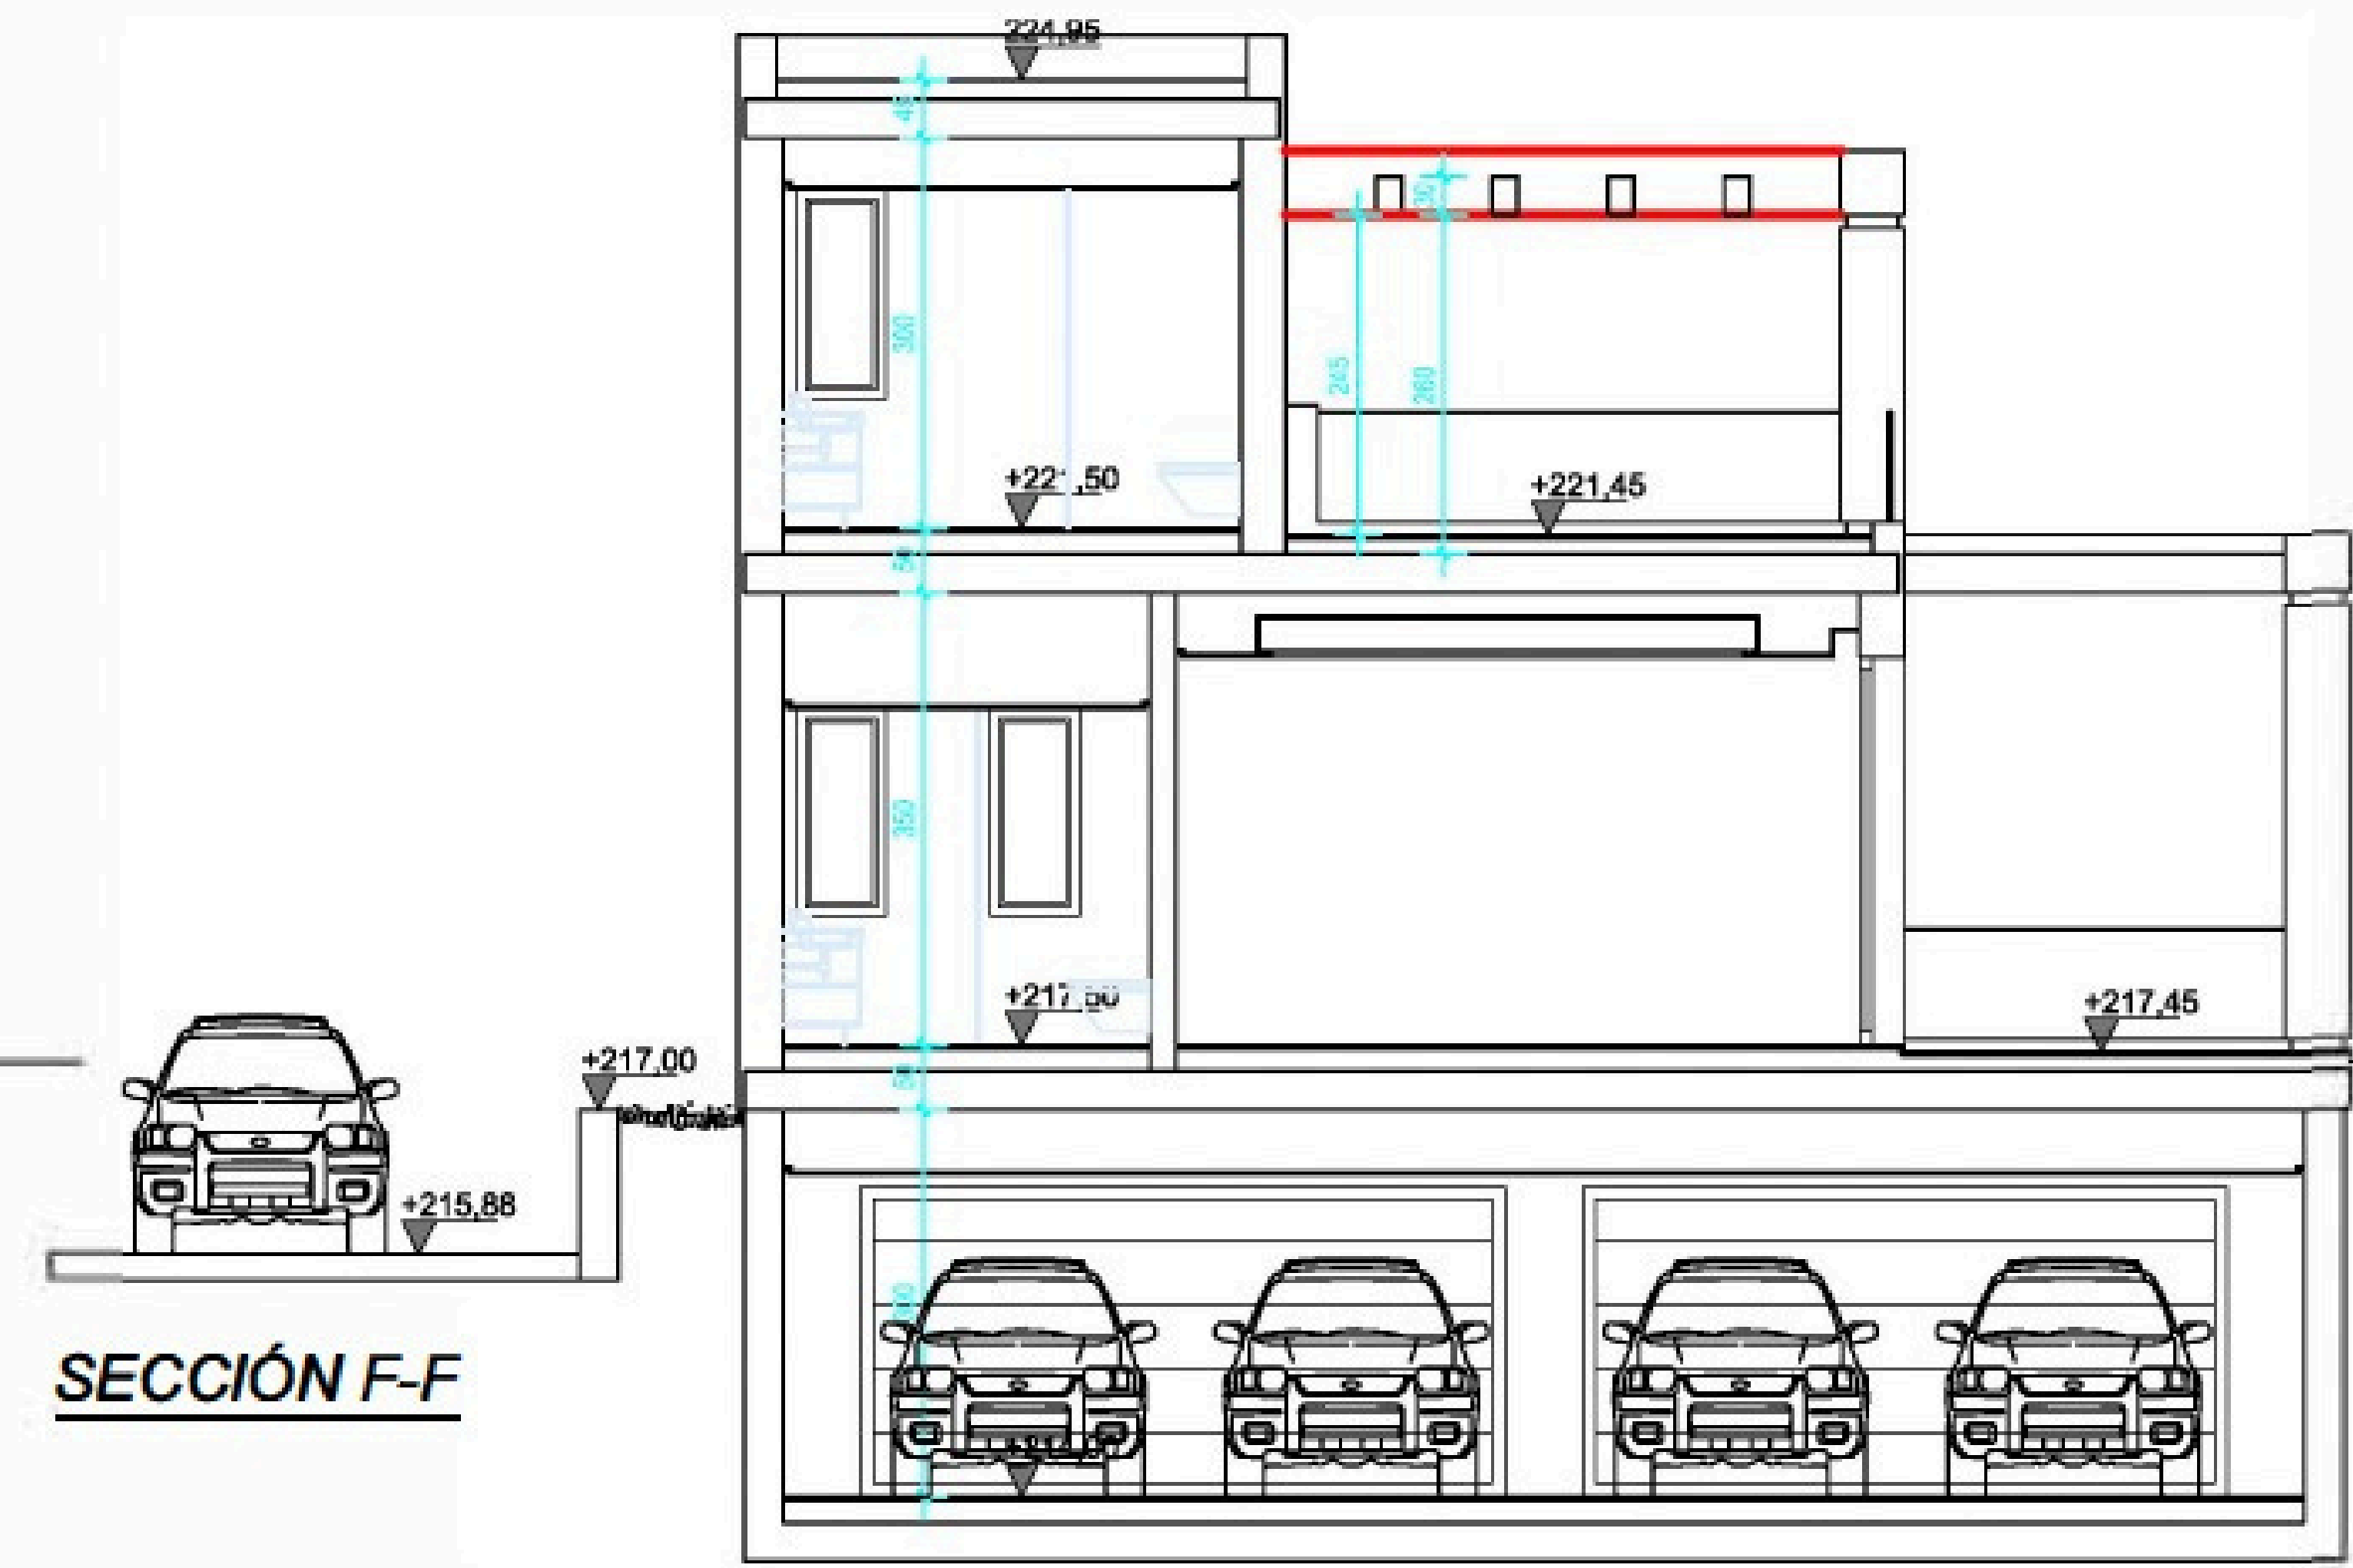

SECCIÓN F-F

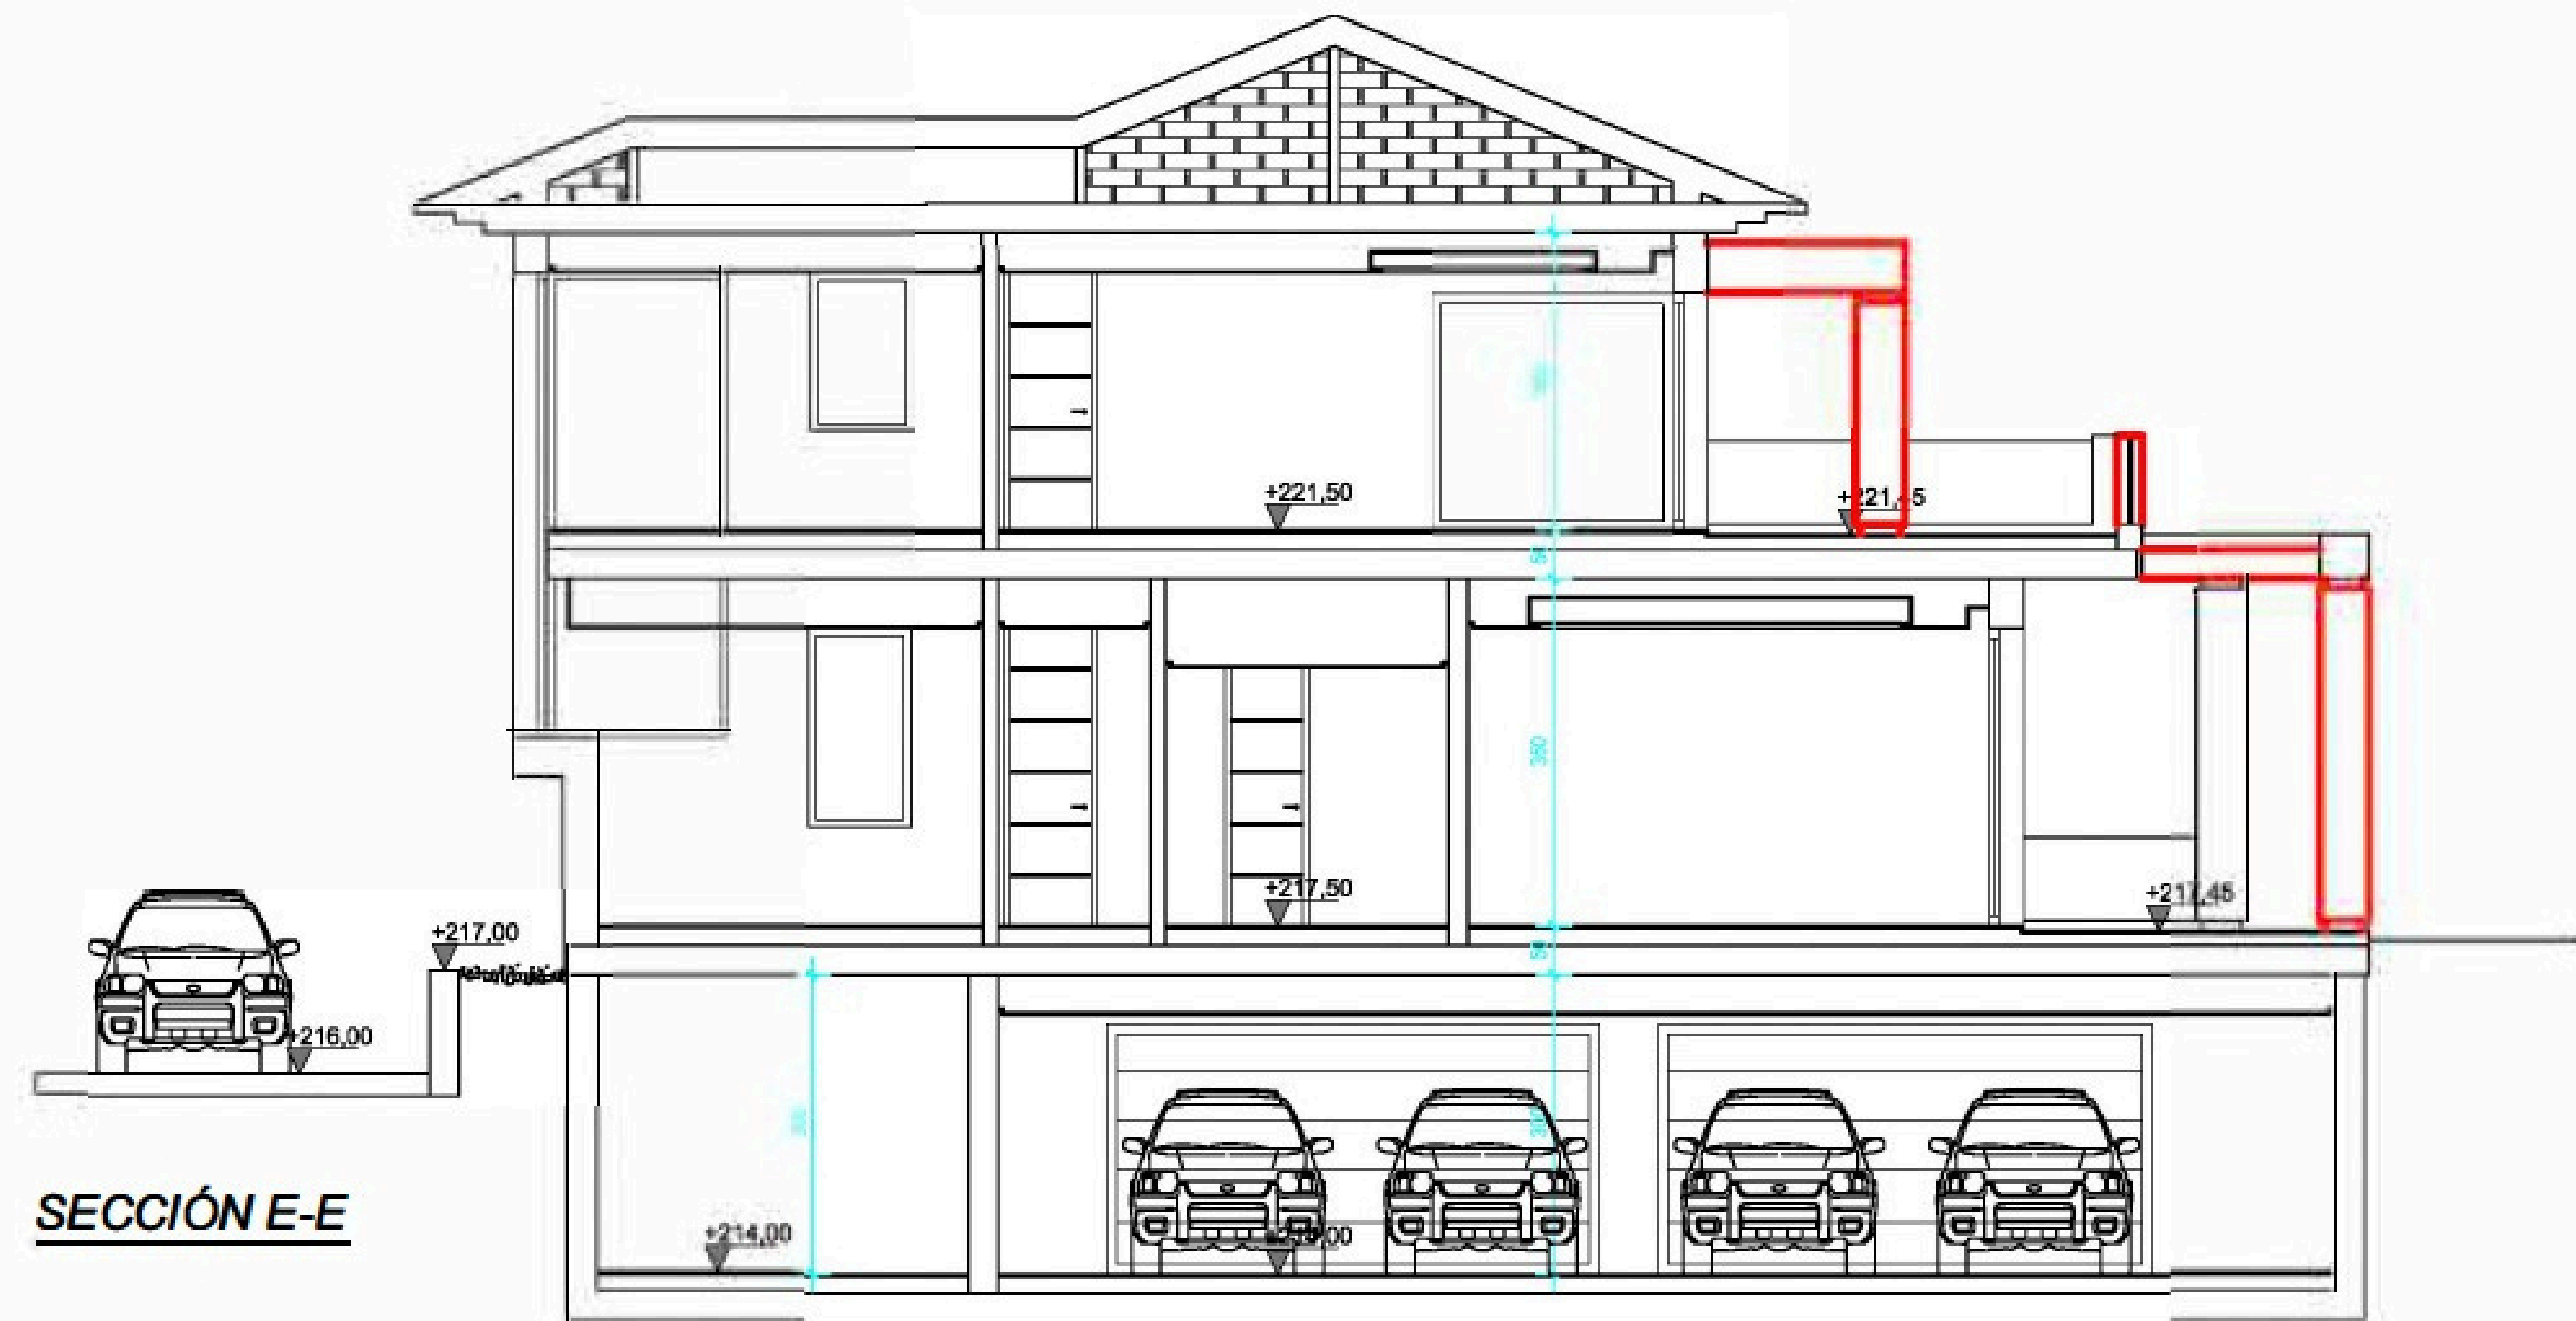

SECCIÓN E-E

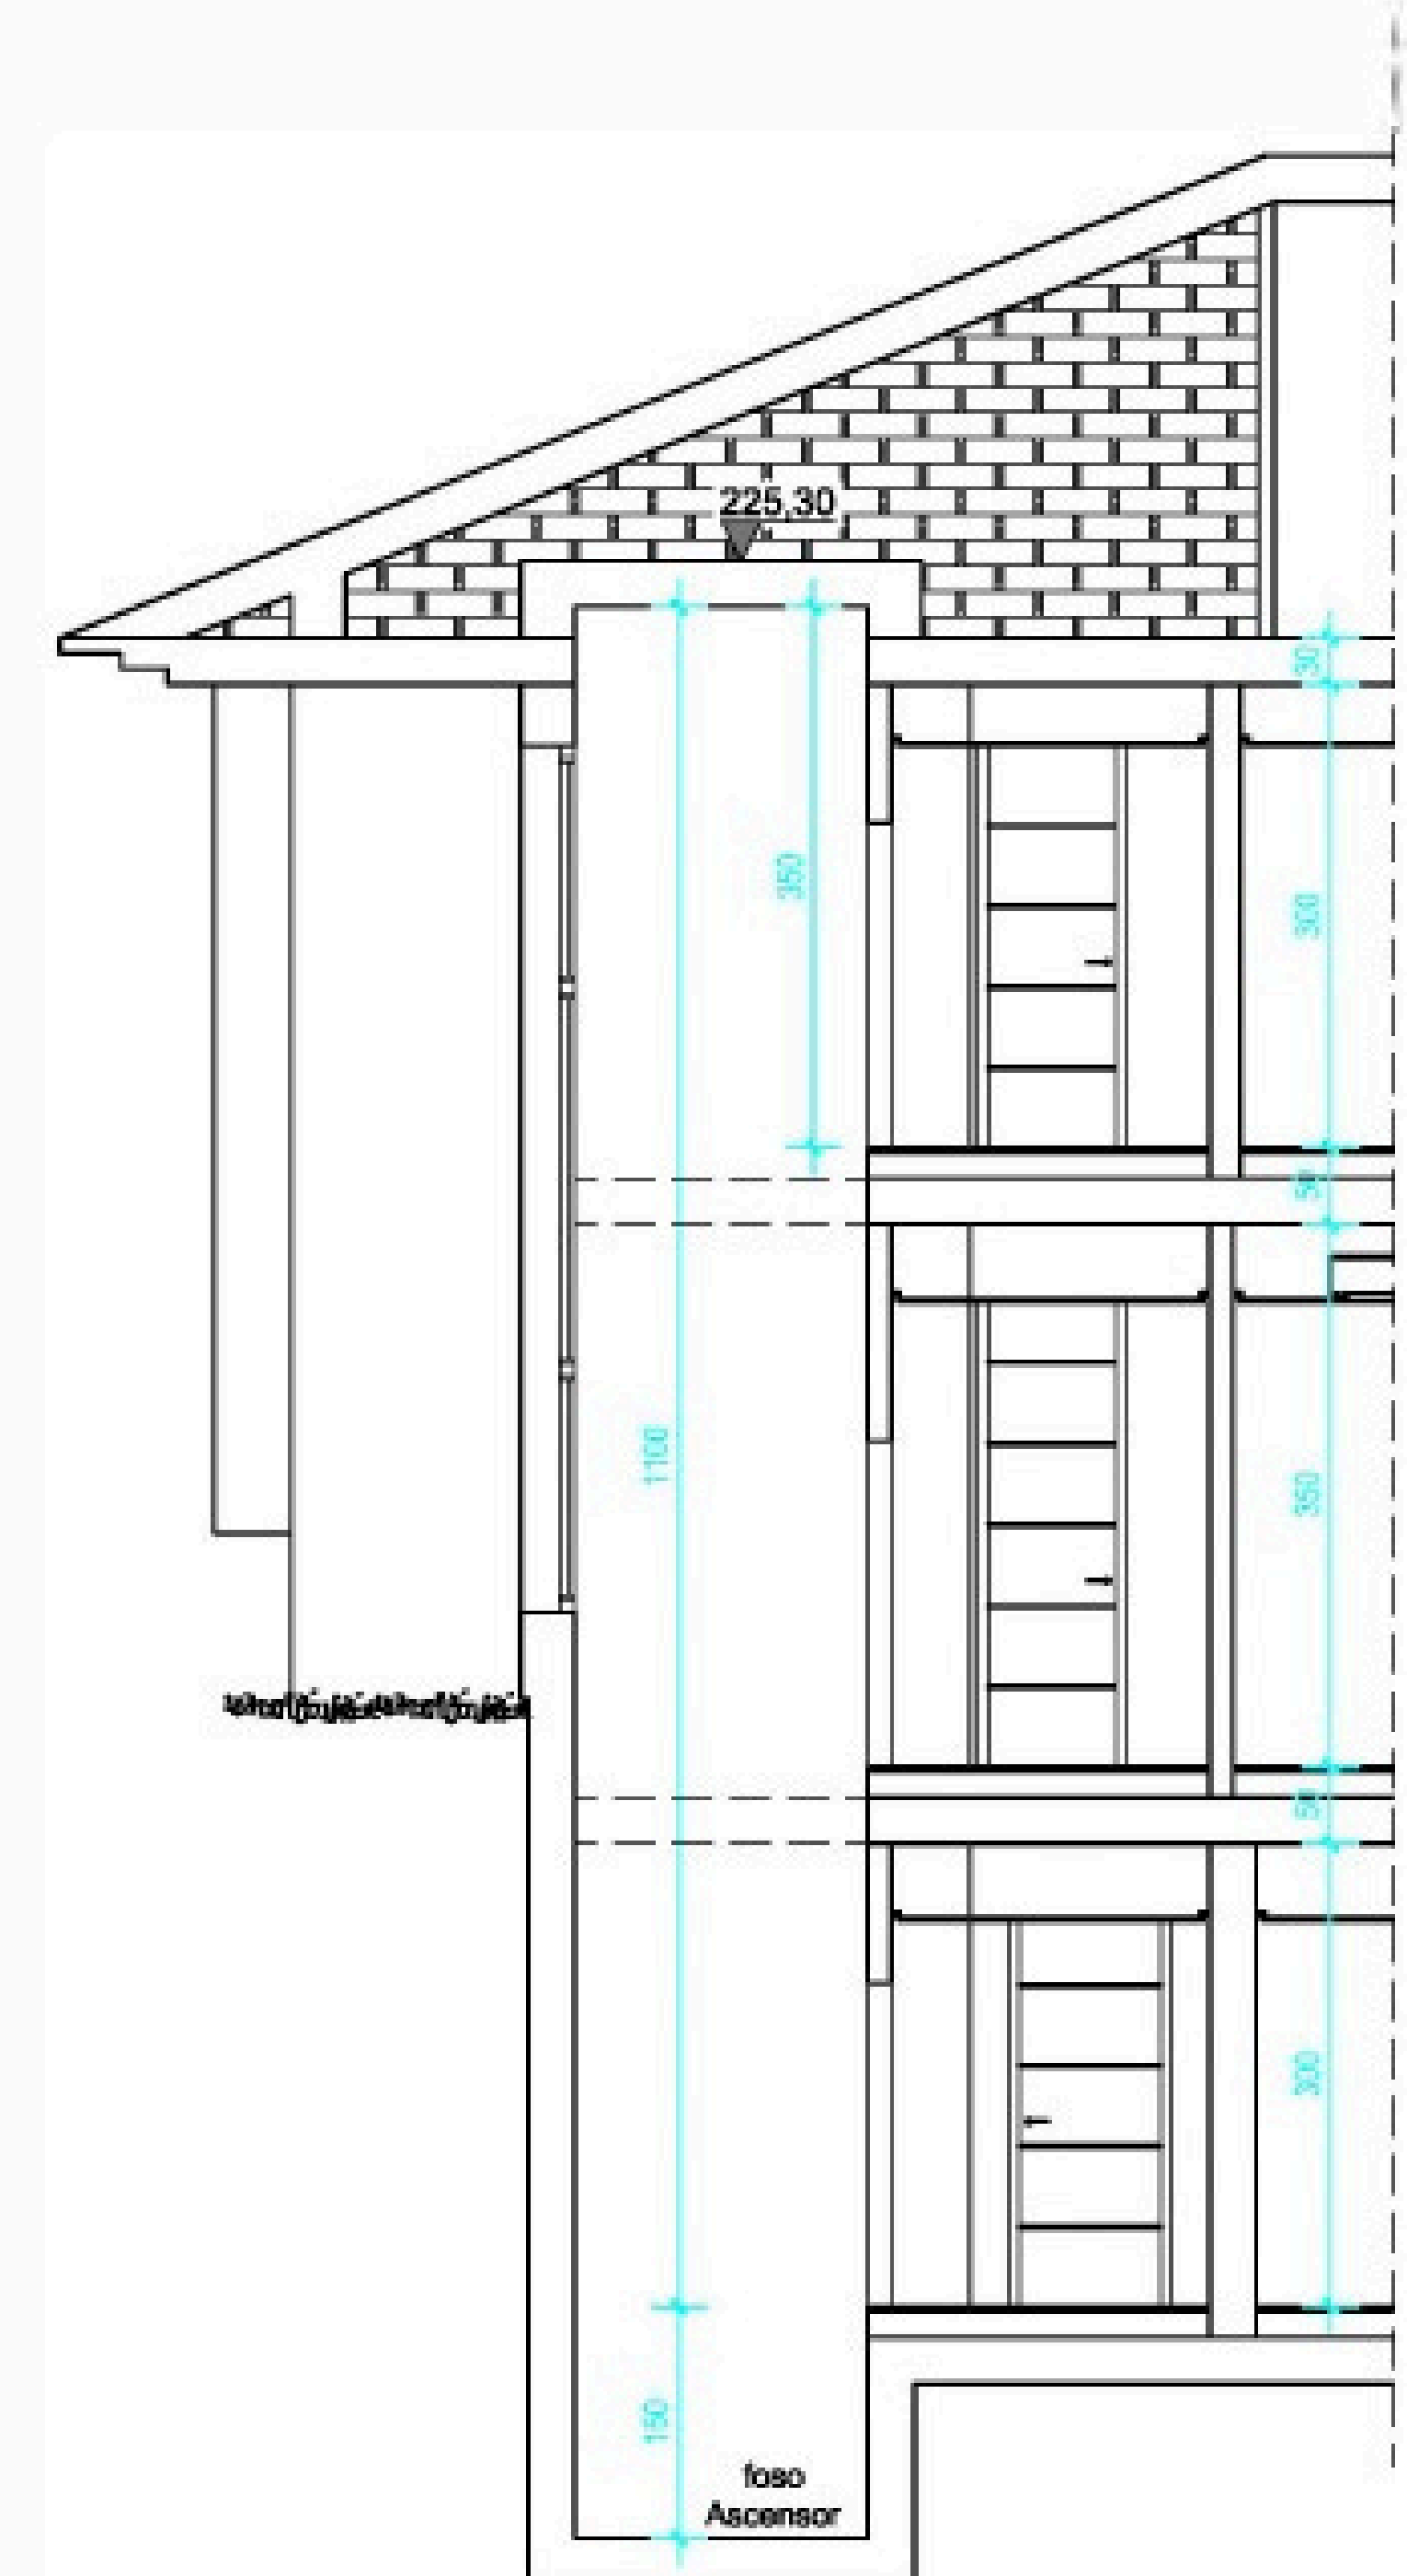

SECCIÓN ASCENSOR

OBSERVACIONES

VILLARROELTORRICO

• ARCHITECTURE • PLANNING • LANDSCAPE DESIGN •

Hotel Puente Romano Nº27
 29602 Marbella, Málaga, Spain
 +34 952 776 752
 www.villarroeltorrico.com
 info@villarroeltorrico.com

ARQUITECTO
 Antonia Villarreal Sievert-Meyer

PROPIEDAD
 Dª GALINA YAICHNIKOVA
 D. EVGENII YAICHNIKOV
 PROYECTO
 PROYECTO BASICO Y EJECUCIÓN DE UNA
 VIVIENDA UNIFAMILIAR AISLADA Y PISCINA

MATERIA
 SECCIONES 2/2

E: 1/100
 10/06/16

ARQ.
 8
 LÁMINA

CHRISTIE'S
INTERNATIONAL REAL ESTATE
———— COSTA DEL SOL ————

Where *Luxury* lives

Velázquez, 1, 29602 Marbella, España
+34 951 122 313 | marbella@cire-costadelsol.com

Paseo de Reding, 25, 29016 Málaga, España
+34 951 122 312 | malaga@cire-costadelsol.com