


CHRISTIE'S
INTERNATIONAL REAL ESTATE

———— COSTA DEL SOL ————


Floor plans Ref 2450

FIRST FLOOR

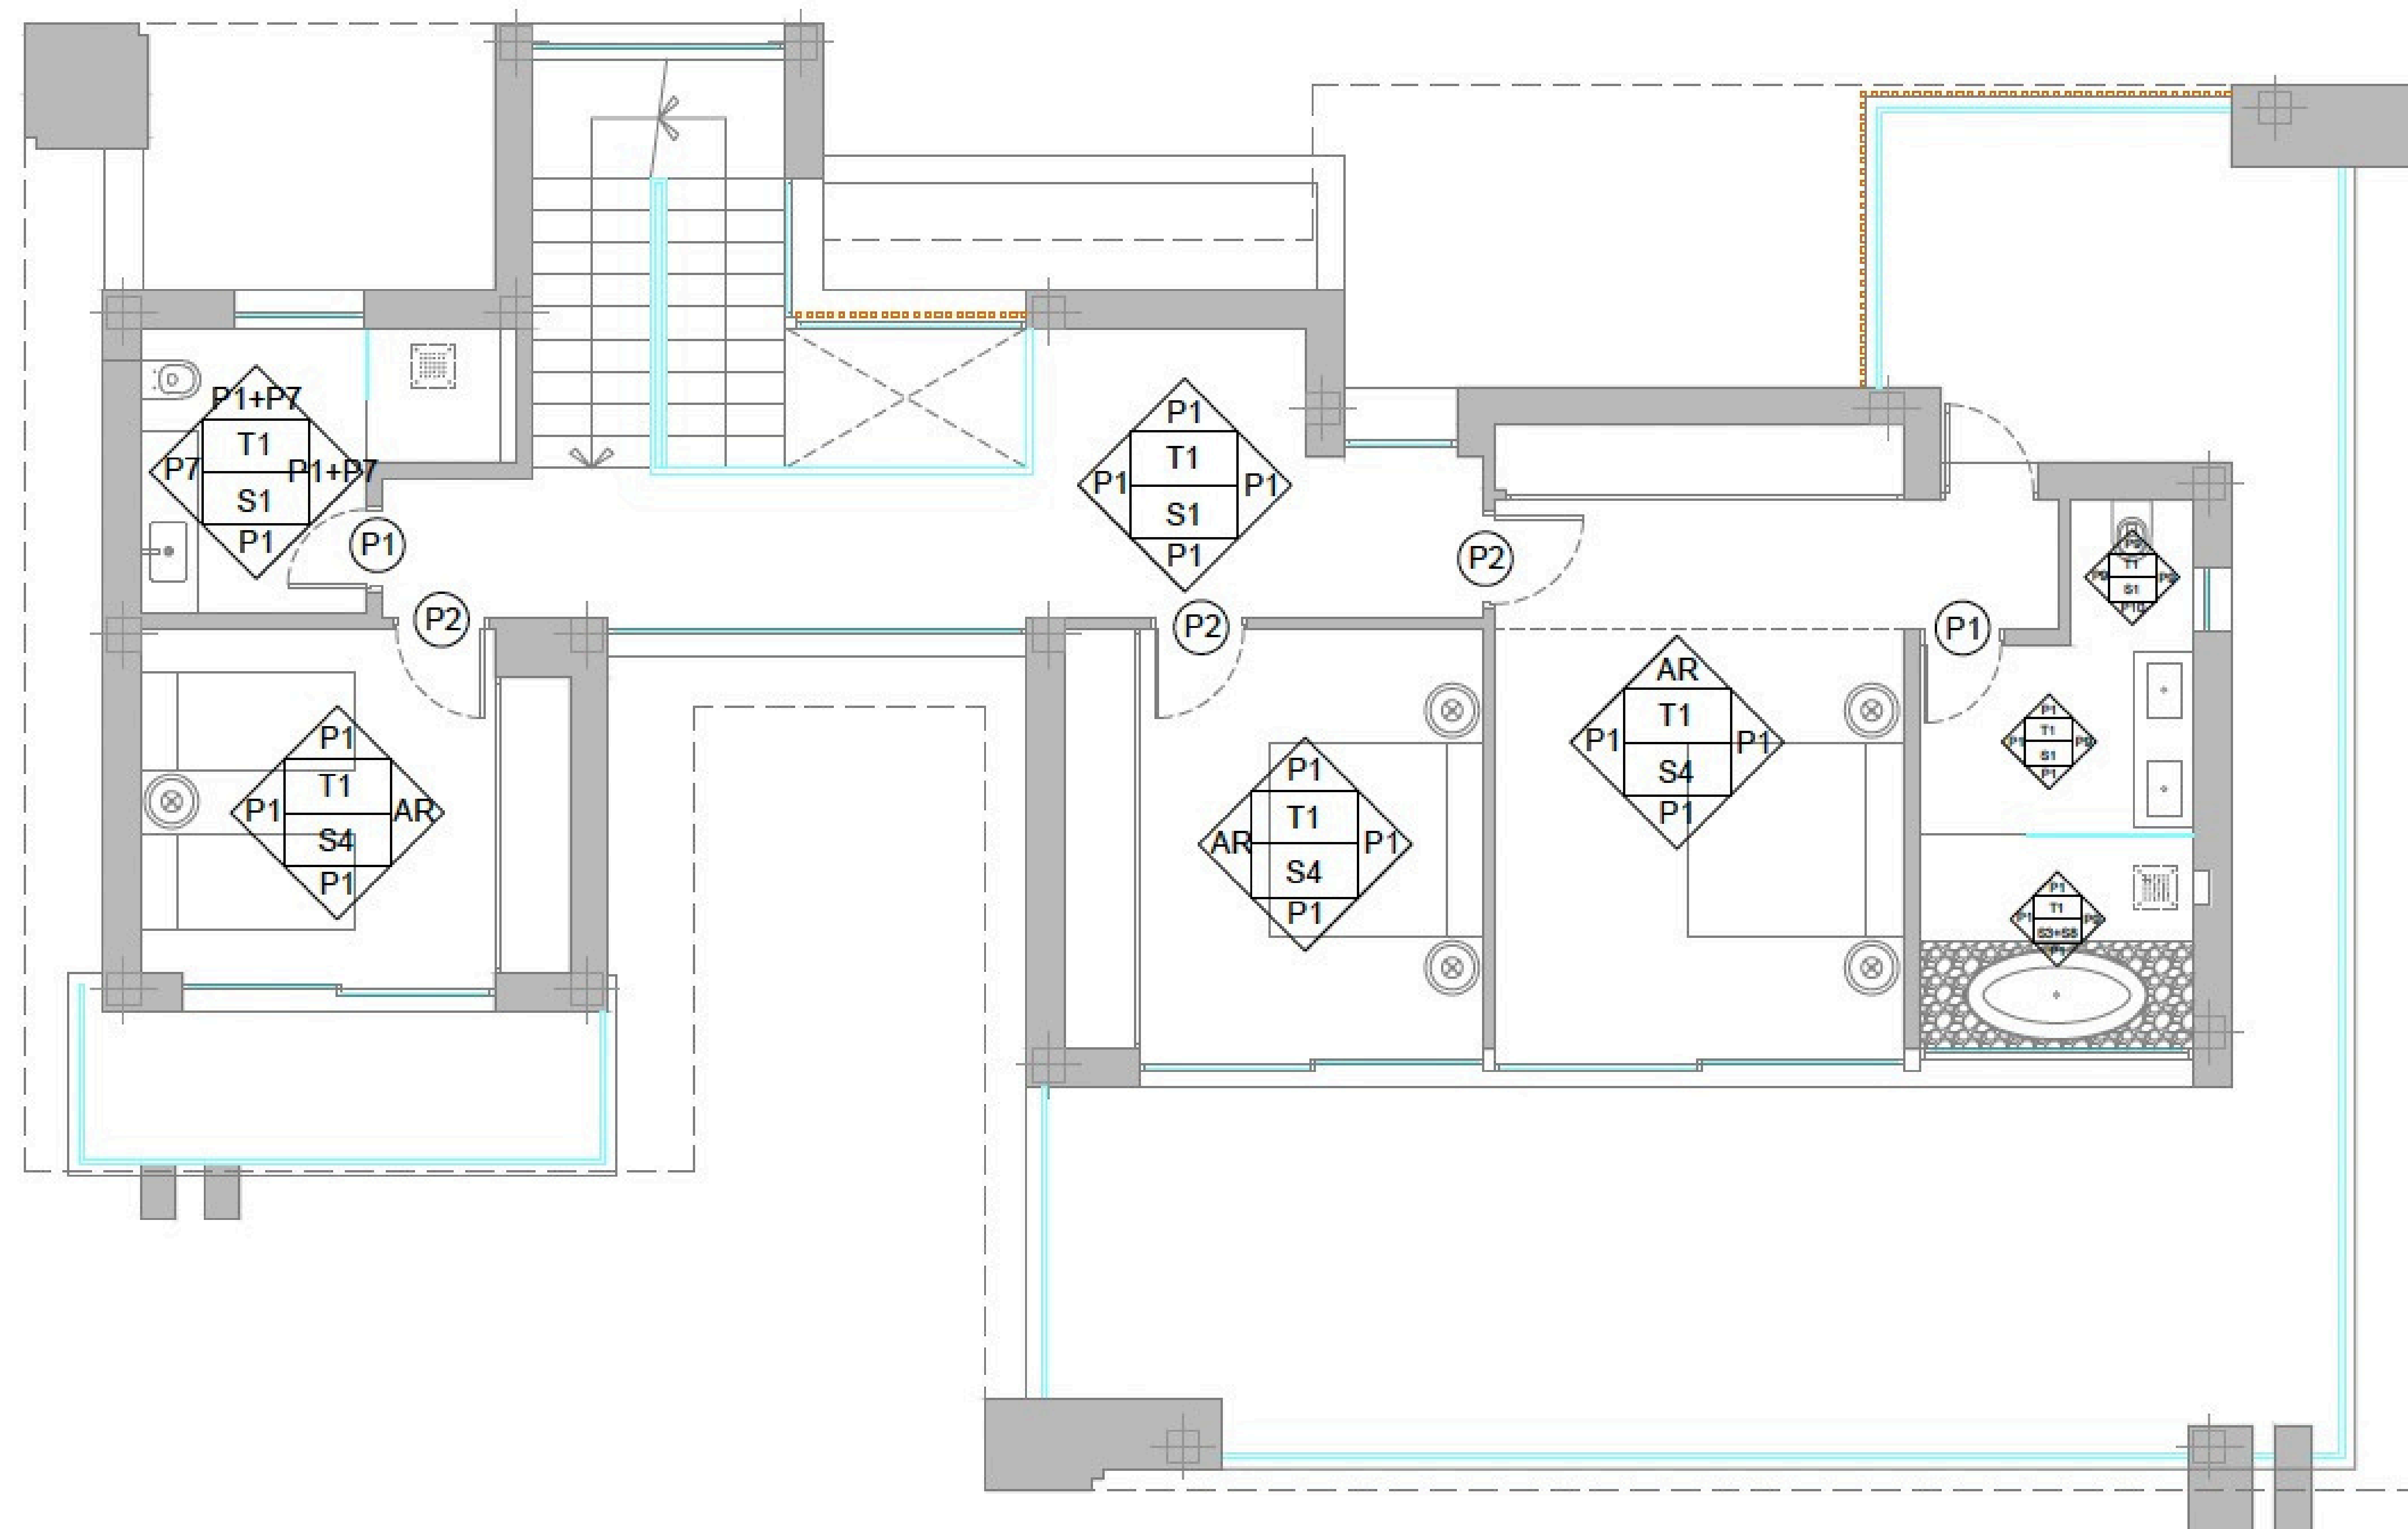

- PAREDES:**
- P1 - YESO + PINTURA RAL 9010
 - P2 - VIDRIO BRONCE
 - P3 - ALICATADO PERSIAN GREY GF
 - P4 - ALICATADO UNIQUE TRAVERTINO GF
 - P5 - MADERA SAUNA TRATADA
 - P6 - ALICATADO BRECCIA GRAY STORIES GF
 - P7 - ALICATADO CALACATTA PAONAZZO GF
 - P8 - ALICATADO 20X20 BLANCO
 - P9 - ALICATADO CARNICO GRAY GF
 - P10 - MAMPARA VIDRIO INCOLORO
- SUELOS:**
- S1 - CERÁMICO MOOV IVORY 120X120
 - S2 - CAUCHO NEGRO
 - S3 - DECK MADERA IPE
 - S4 - MADERA ABACCI TRATADA
 - S5 - BRECCIA GREY 120X120 ANTIDESLIZANTE
 - S6 - MOQUETA
 - S7 - SUELO CERÁMICO ANTIDES GRIS 75X75
 - S8 - SUELO MOSAICO PIEDRA BEIGE
- TECHOS:**
- T1: F.T. YESO LAMINADO + PINTURA RAL 9010
 - T2: TECHO ALISTONADO MADERA ROBLE
 - T3: TECHO MADERA SAUNA TRATADA
 - T4: F.T. DESMONT. + PINTURA RAL 9010

GROUND FLOOR

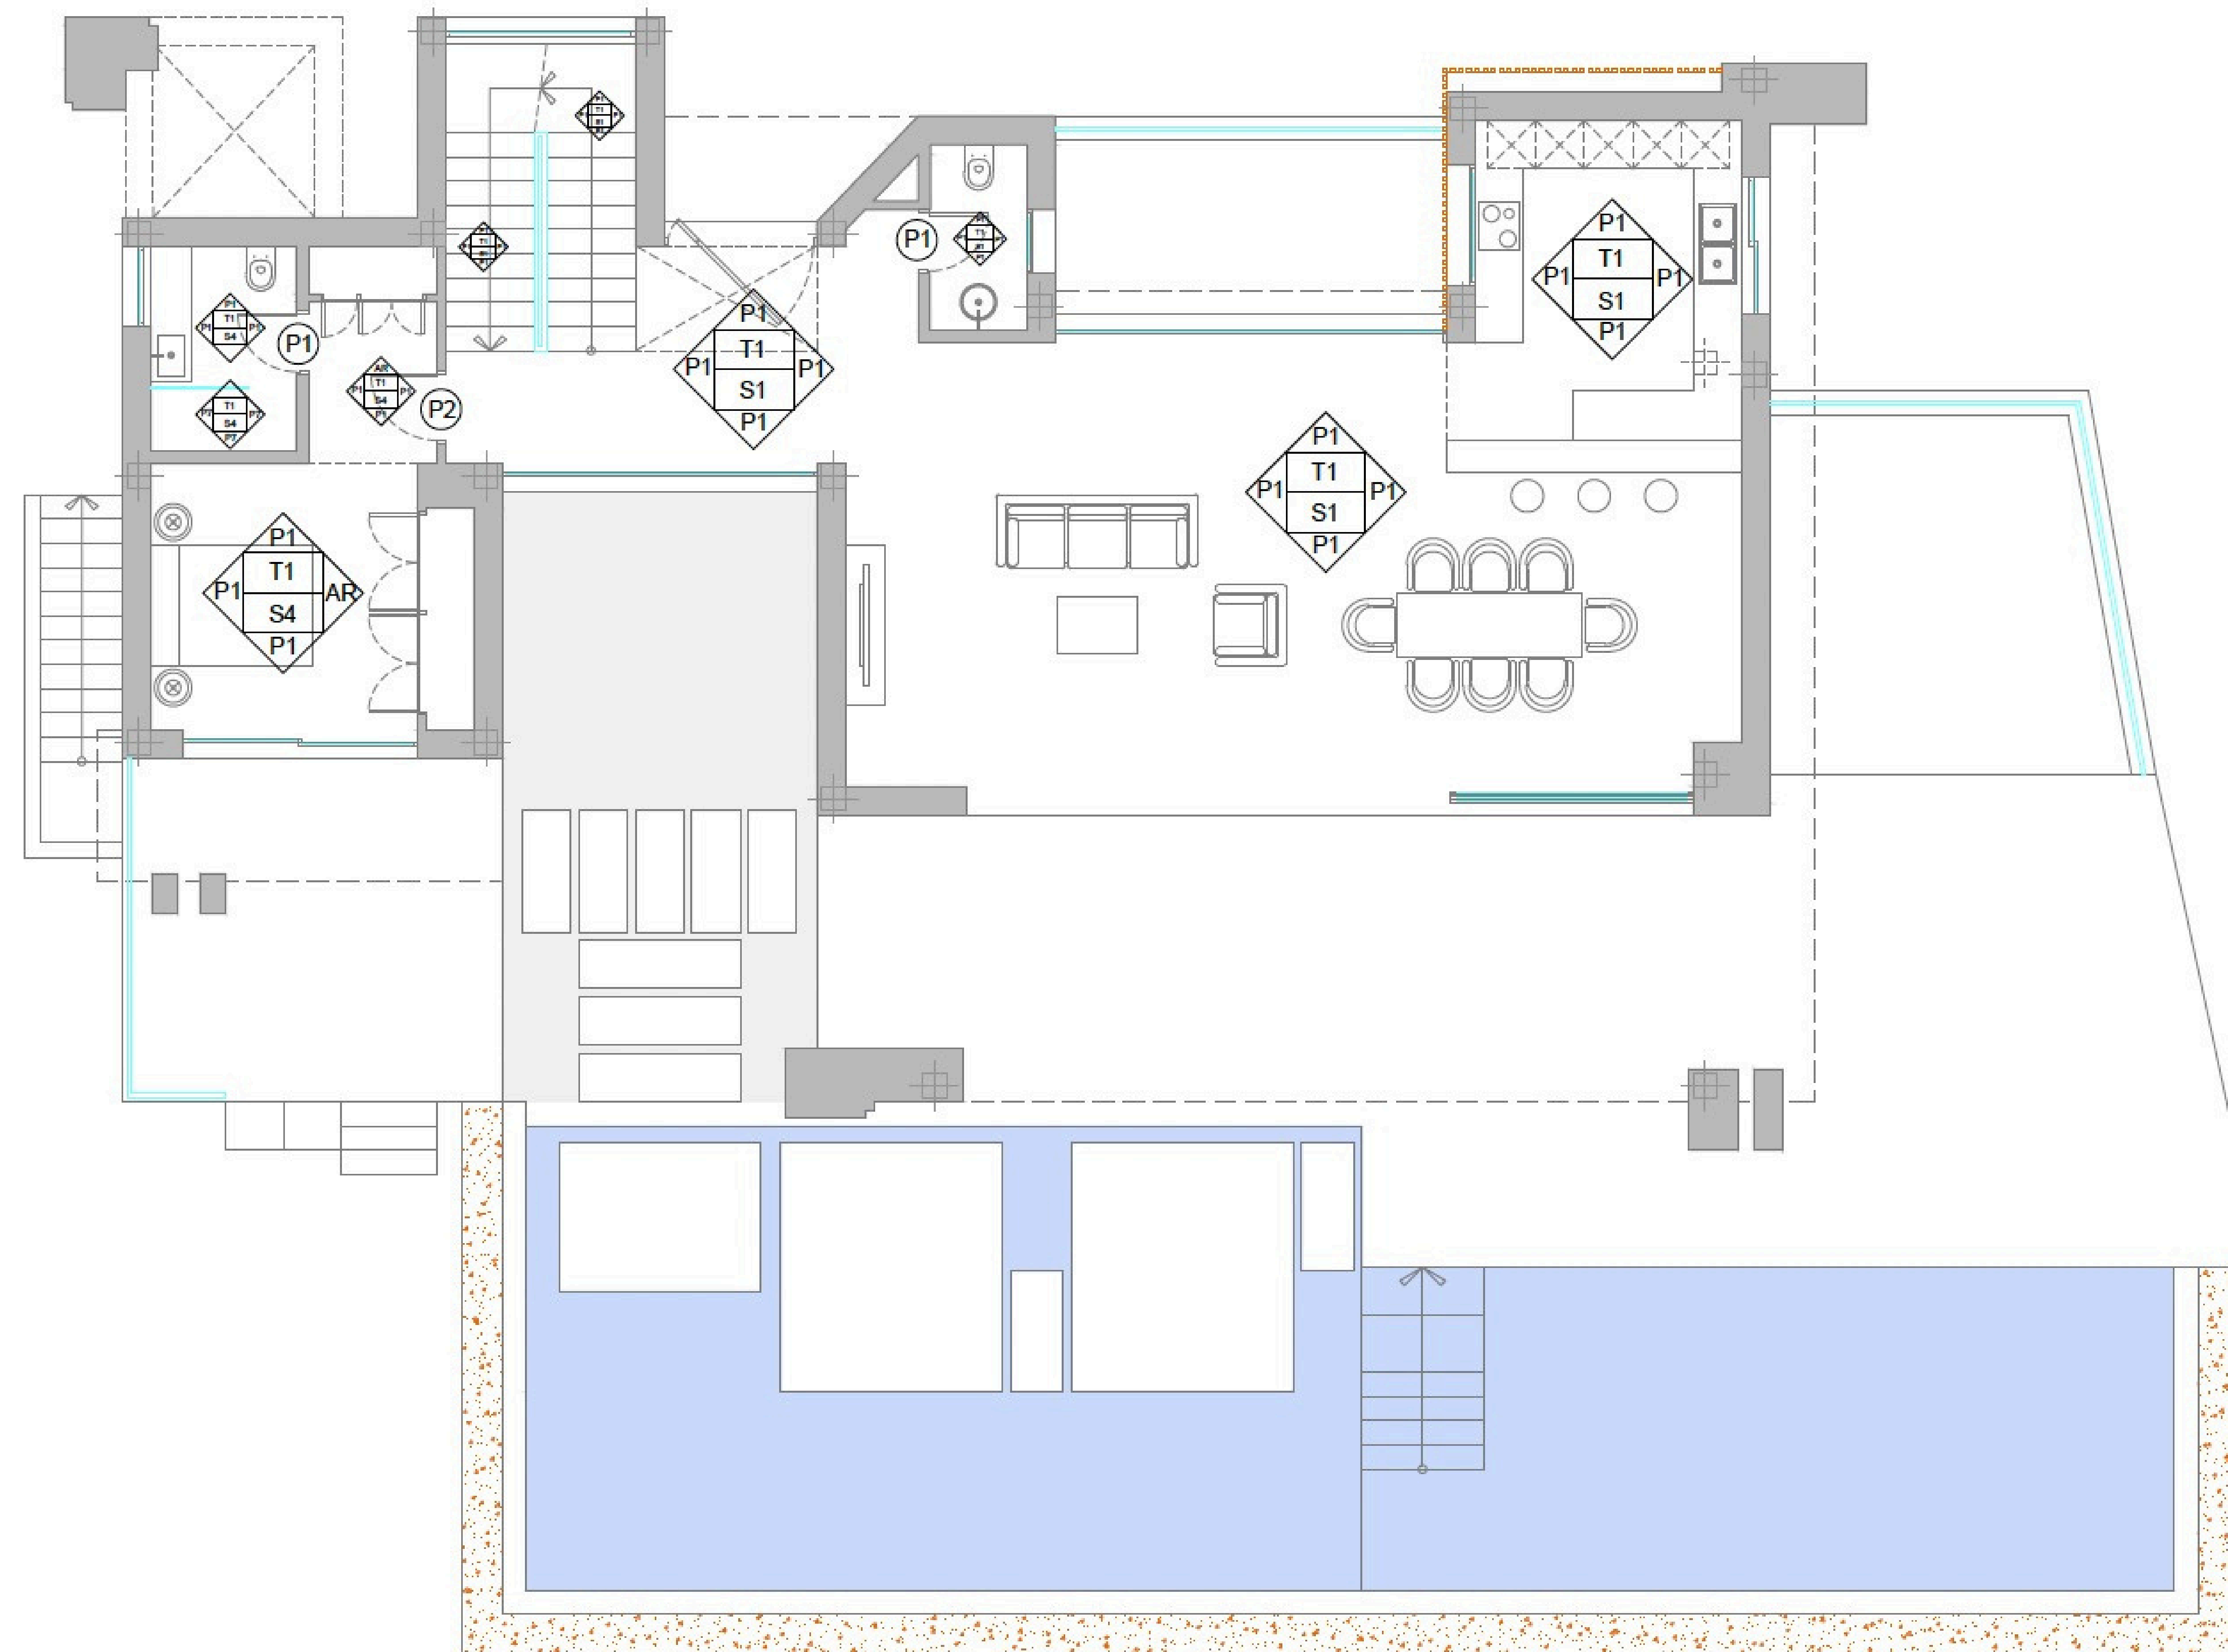

PAREDES:

- P1 - YESO + PINTURA RAL 9010
- P2 - VIDRIO BRONCE
- P3 - ALICATADO PERSIAN GREY GF
- P4 - ALICATADO UNIQUE TRAVERTINO GF
- P5 - MADERA SAUNA TRATADA
- P6 - ALICATADO BRECCIA GRAY STORIES GF
- P7 - ALICATADO CALACATTA PAONAZZO GF
- P8 - ALICATADO 20X20 BLANCO
- P9 - ALICATADO CARNICO GRAY GF
- P10 - MAMPARA VIDRIO INCOLORO


SUELOS:

- S1 - CERÁMICO MOOV IVORY 120X120
- S2 - CAUCHO NEGRO
- S3 - DECK MADERA IPE
- S4 - MADERA ABACCI TRATADA
- S5 - BRECCIA GREY 120X120 ANTIDESLIZANTE
- S6 - MOQUETA
- S7 - SUELO CERÁMICO ANTIDES GRIS 75X75
- S8 - SUELO MOSAICO PIEDRA BEIGE

TECHOS:

- T1: F.T. YESO LAMINADO + PINTURA RAL 9010
- T2: TECHO ALISTONADO MADERA ROBLE
- T3: TECHO MADERA SAUNA TRATADA
- T4: F.T. DESMONT. + PINTURA RAL 9010

BASEMENT

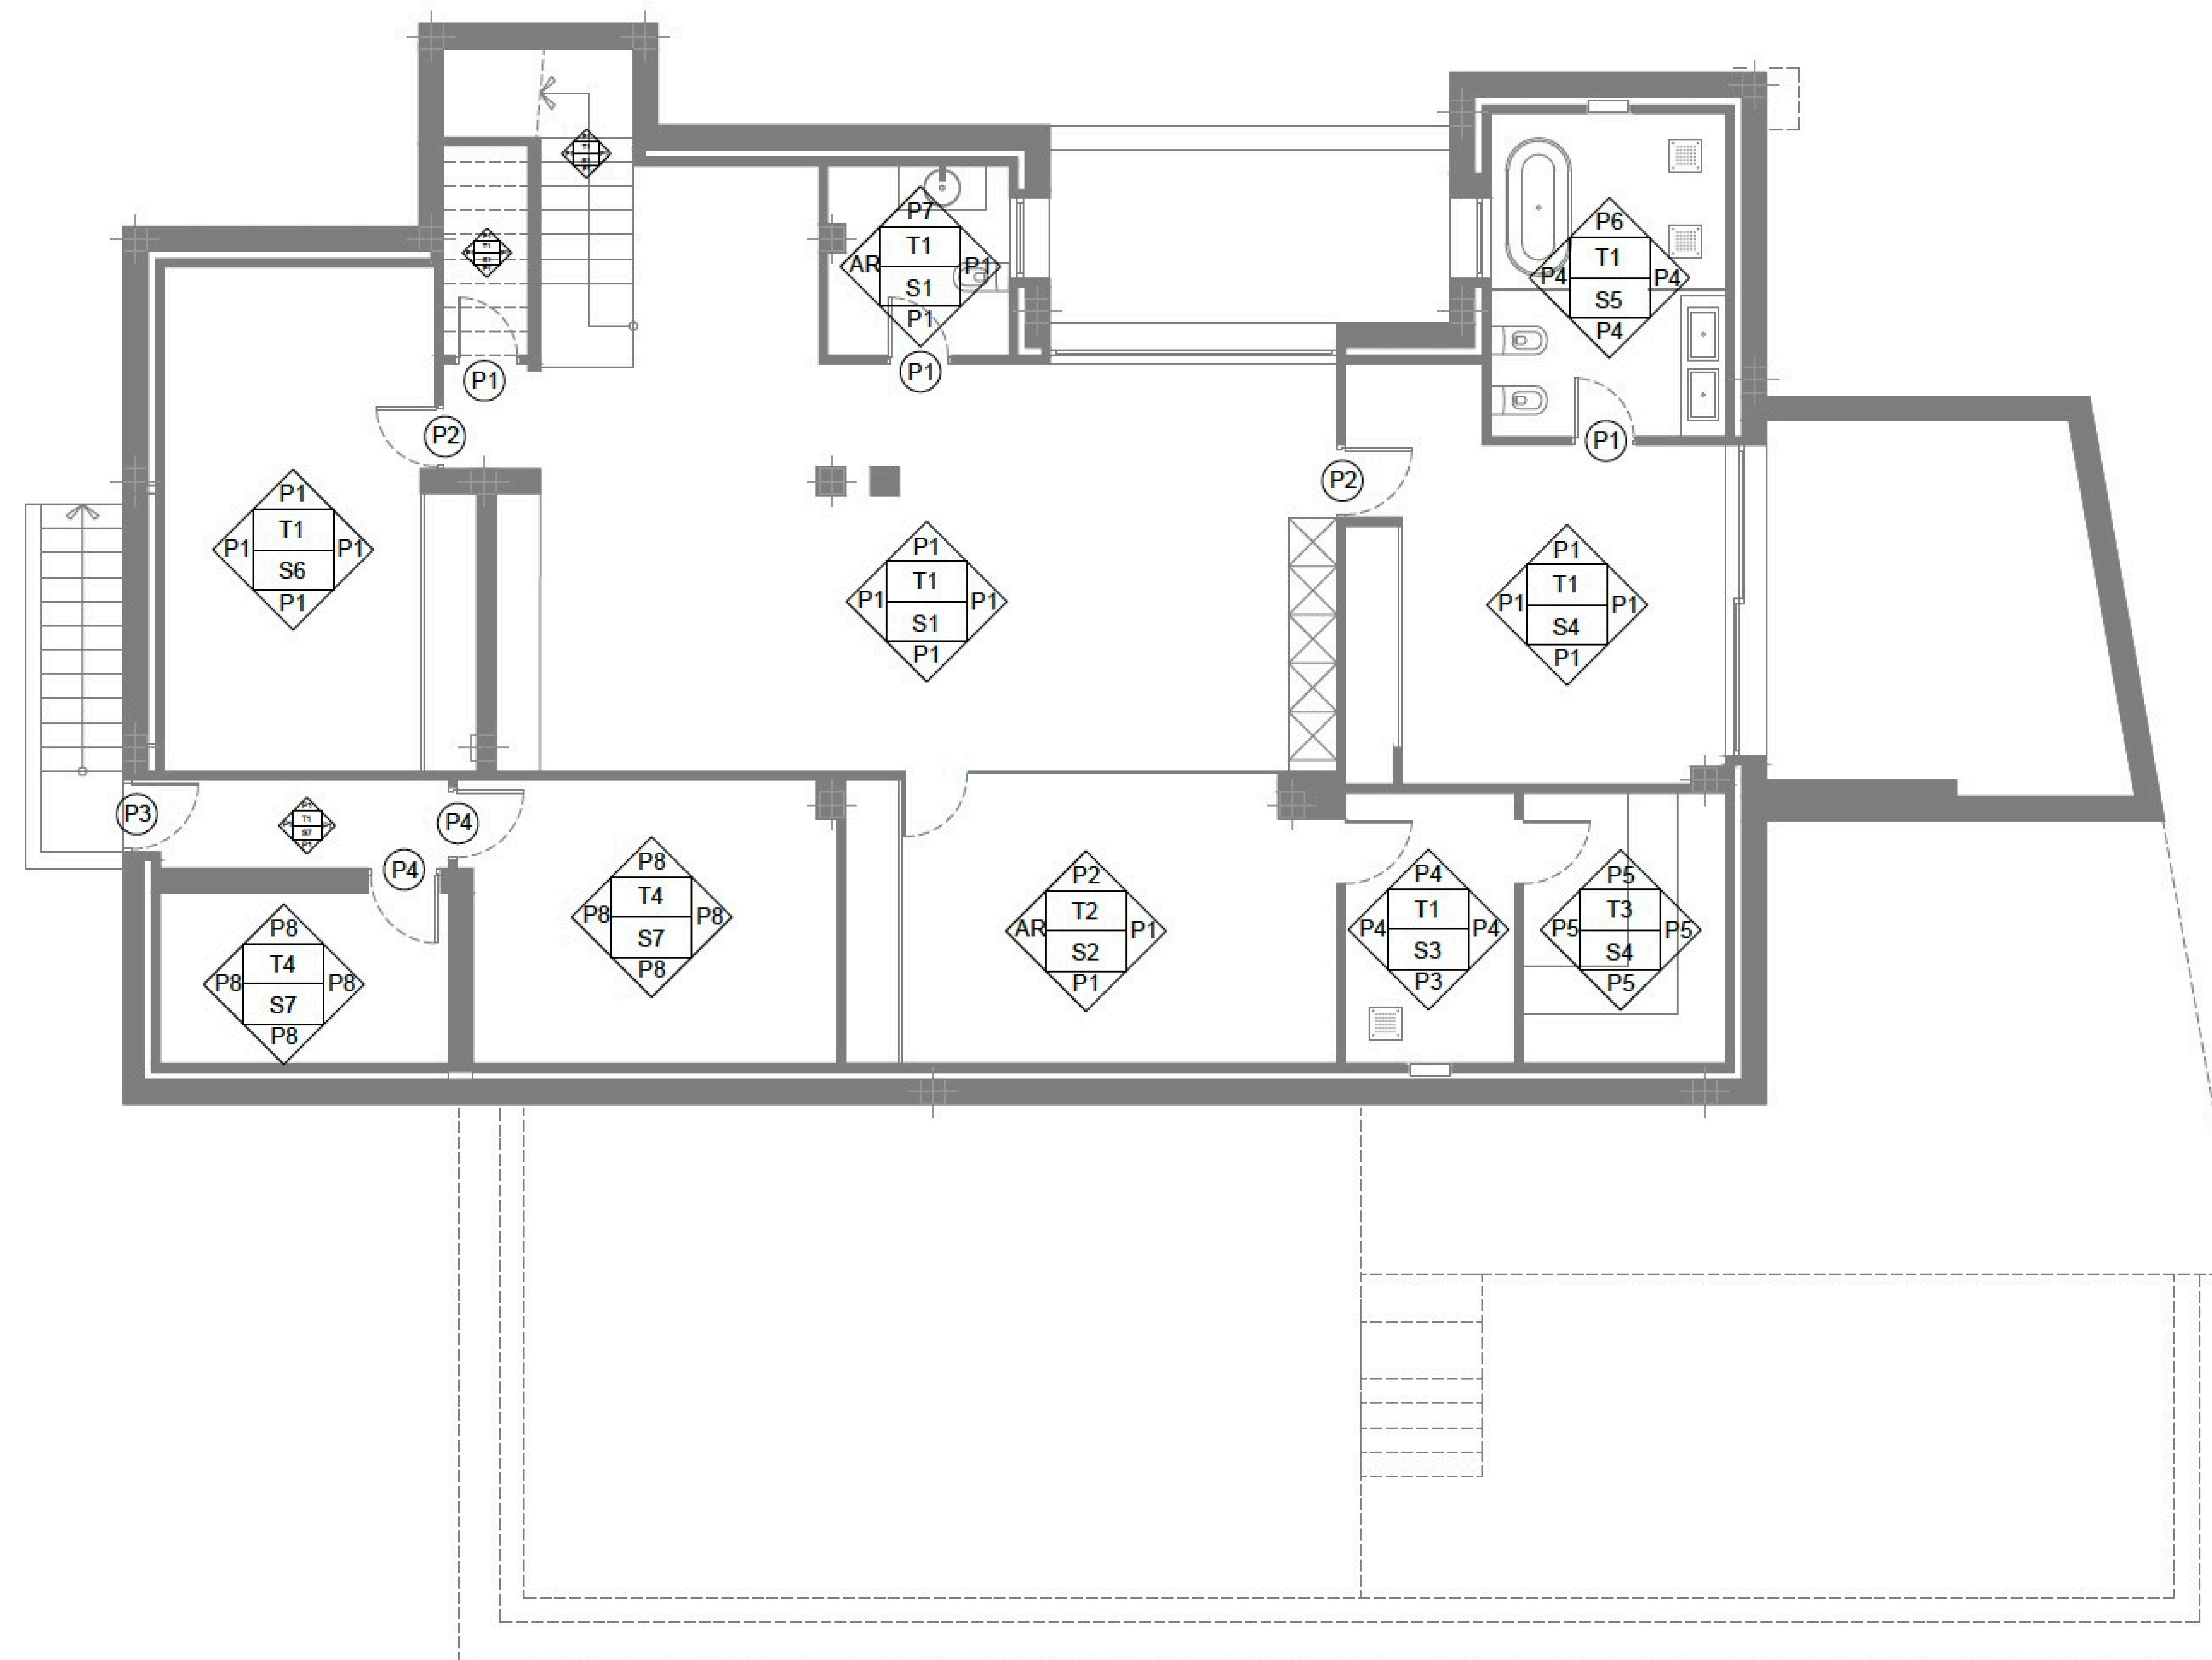

- PAREDES:**
 P1 - YESO + PINTURA RAL 9010
 P2 - VIDRIO BRONCE
 P3 - ALICATADO PERSIAN GREY GF
 P4 - ALICATADO UNIQUE TRAVERTINO GF
 P5 - MADERA SAUNA TRATADA
 P6 - ALICATADO BRECCIA GRAY STORIES GF
 P7 - ALICATADO CALACATTA PAONAZZO GF
 P8 - ALICATADO 20X20 BLANCO
 P9 - ALICATADO CARNICO GRAY GF
 P10 - MAMPARA VIDRIO INCOLORO

- SUELOS:**
 S1 - CERÁMICO MOOV IVORY 120X120
 S2 - CAUCHO NEGRO
 S3 - DECK MADERA IPE
 S4 - MADERA ABACCI TRATADA
 S5 - BRECCIA GREY 120X120 ANTIDESLIZANTE
 S6 - MOQUETA
 S7 - SUELO CERÁMICO ANTIDES GRIS 75X75
 S8 - SUELO MOSAICO PIEDRA BEIGE

- TECHOS:**
 T1: F.T. YESO LAMINADO + PINTURA RAL 9010
 T2: TECHO ALISTONADO MADERA ROBLE
 T3: TECHO MADERA SAUNA TRATADA
 T4: F.T. DESMONT. + PINTURA RAL 9010

CHRISTIE'S
INTERNATIONAL REAL ESTATE
—— COSTA DEL SOL ——

Where *Luxury* lives

Velázquez, 1, 29602 Marbella, España
+34 951 122 313 | marbella@cire-costadelsol.com

Paseo de Reding, 25, 29016 Málaga, España
+34 951 122 312 | malaga@cire-costadelsol.com