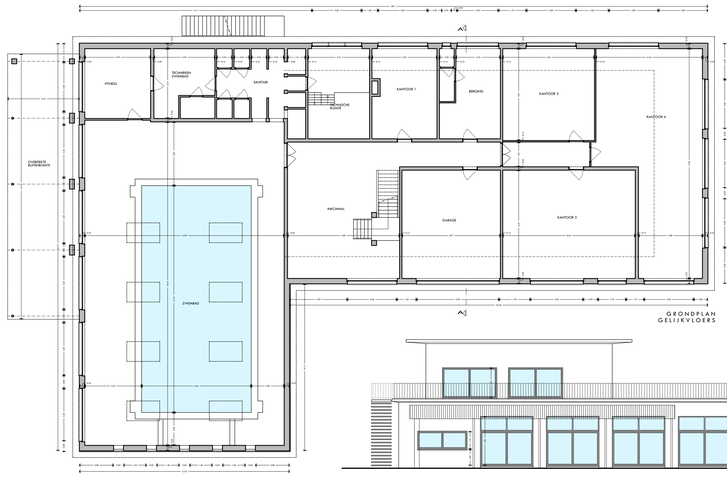

GRONDPLAN GELIJKVLOERS

LINKERZIJGEVEL

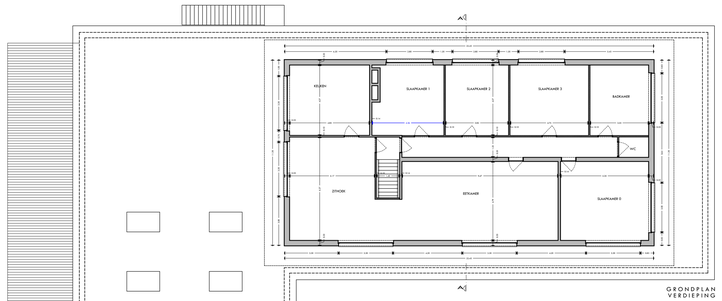

GRONDPLAN VERDIEPING

RECHTERZIJGEVEL

ACHTERGEVEL

VOORGEVEL

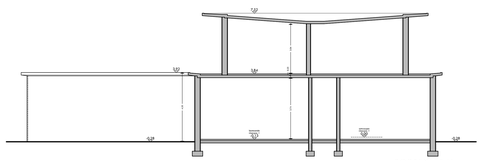

DOORSNEDE AA

BESTAANDE TOESTAND

schaal 1:100

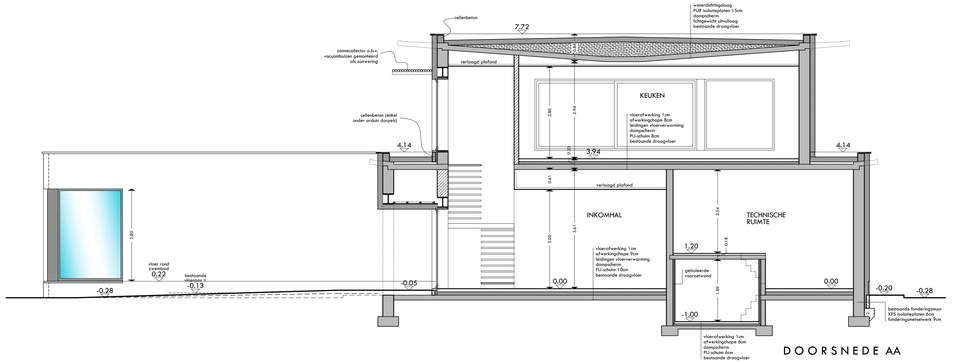

DOORSNEDE AA

FUNDERINGS- & RIOLERINGSPLAN

VOORBEHOUDEN RIOLERINGEN
volgens uitvoeringsbesluit van 01 oktober 2004

HORIZONTALE DAKOPPERVLAKTE
DAK WONING 706 m²

OPPERVLAKTE VERHARDINGEN
(VOOR BEREKENING TE BETEN INFILTREREN
OP EIGEN PERCEEL)

TOTALE OPPERVLAKTE
in rekening te brengen 706 m²

MINIMALE VOORZIENINGEN m.b.t. HEMELWATER
(VOLGENS GEWEST)
INFILTRATIEVOUDIG 10.000L
INH. OPPERVLAKTE 250 m²
INFILTRATIEVOUDIG BUITENBASSIN
INFILTRATIEVOUDIG BUFFERVOLUME
2.00 x 5.00 x 0.72m = 7.200L
INH. OPPERVLAKTE 10 m²
2.00 x 5.00 = 10 m²
INH. OPPERVLAKTE 490 m²

AFSPRAKEN MEMM BUITENBEKKEN ACHTERZIJDE
NV.G.
WASPLOEGPUT