



CHRISTIE'S
INTERNATIONAL REAL ESTATE

———— COSTA DEL SOL ————

Floor plans Ref 2460

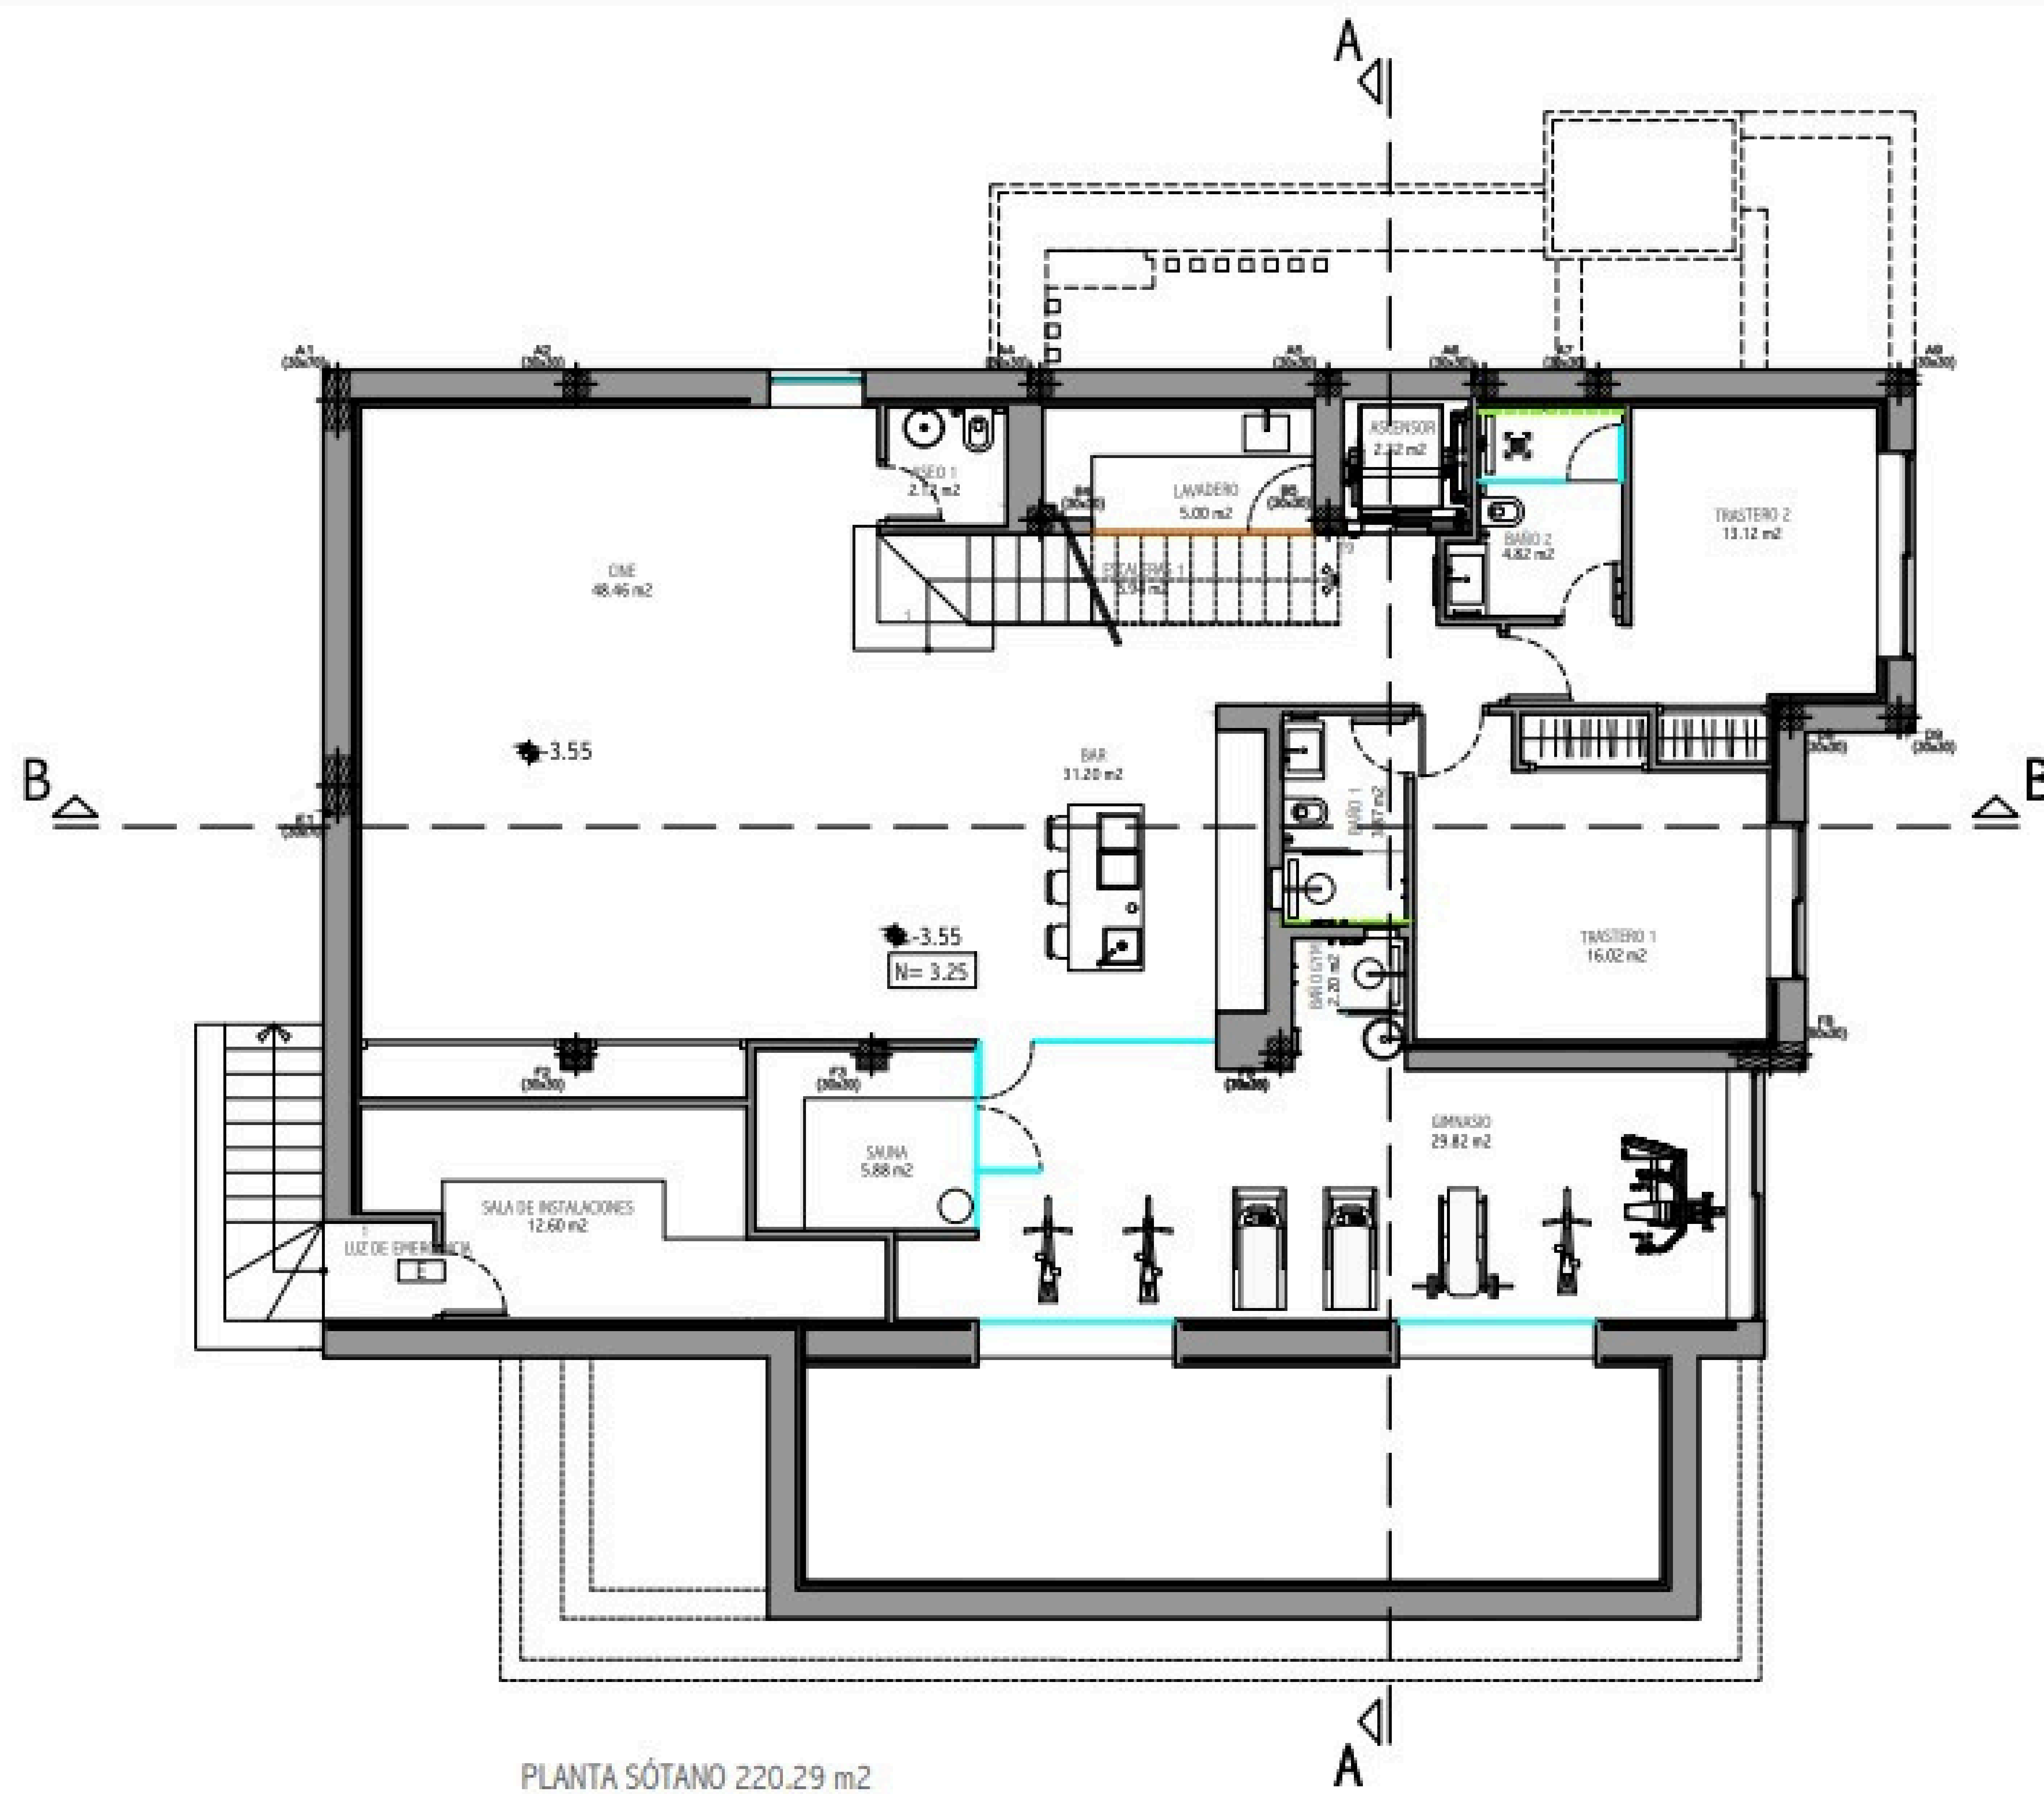


**PROYECTO DE FINAL DE OBRA,
PLANTA SOTANO MOBILIARIO**

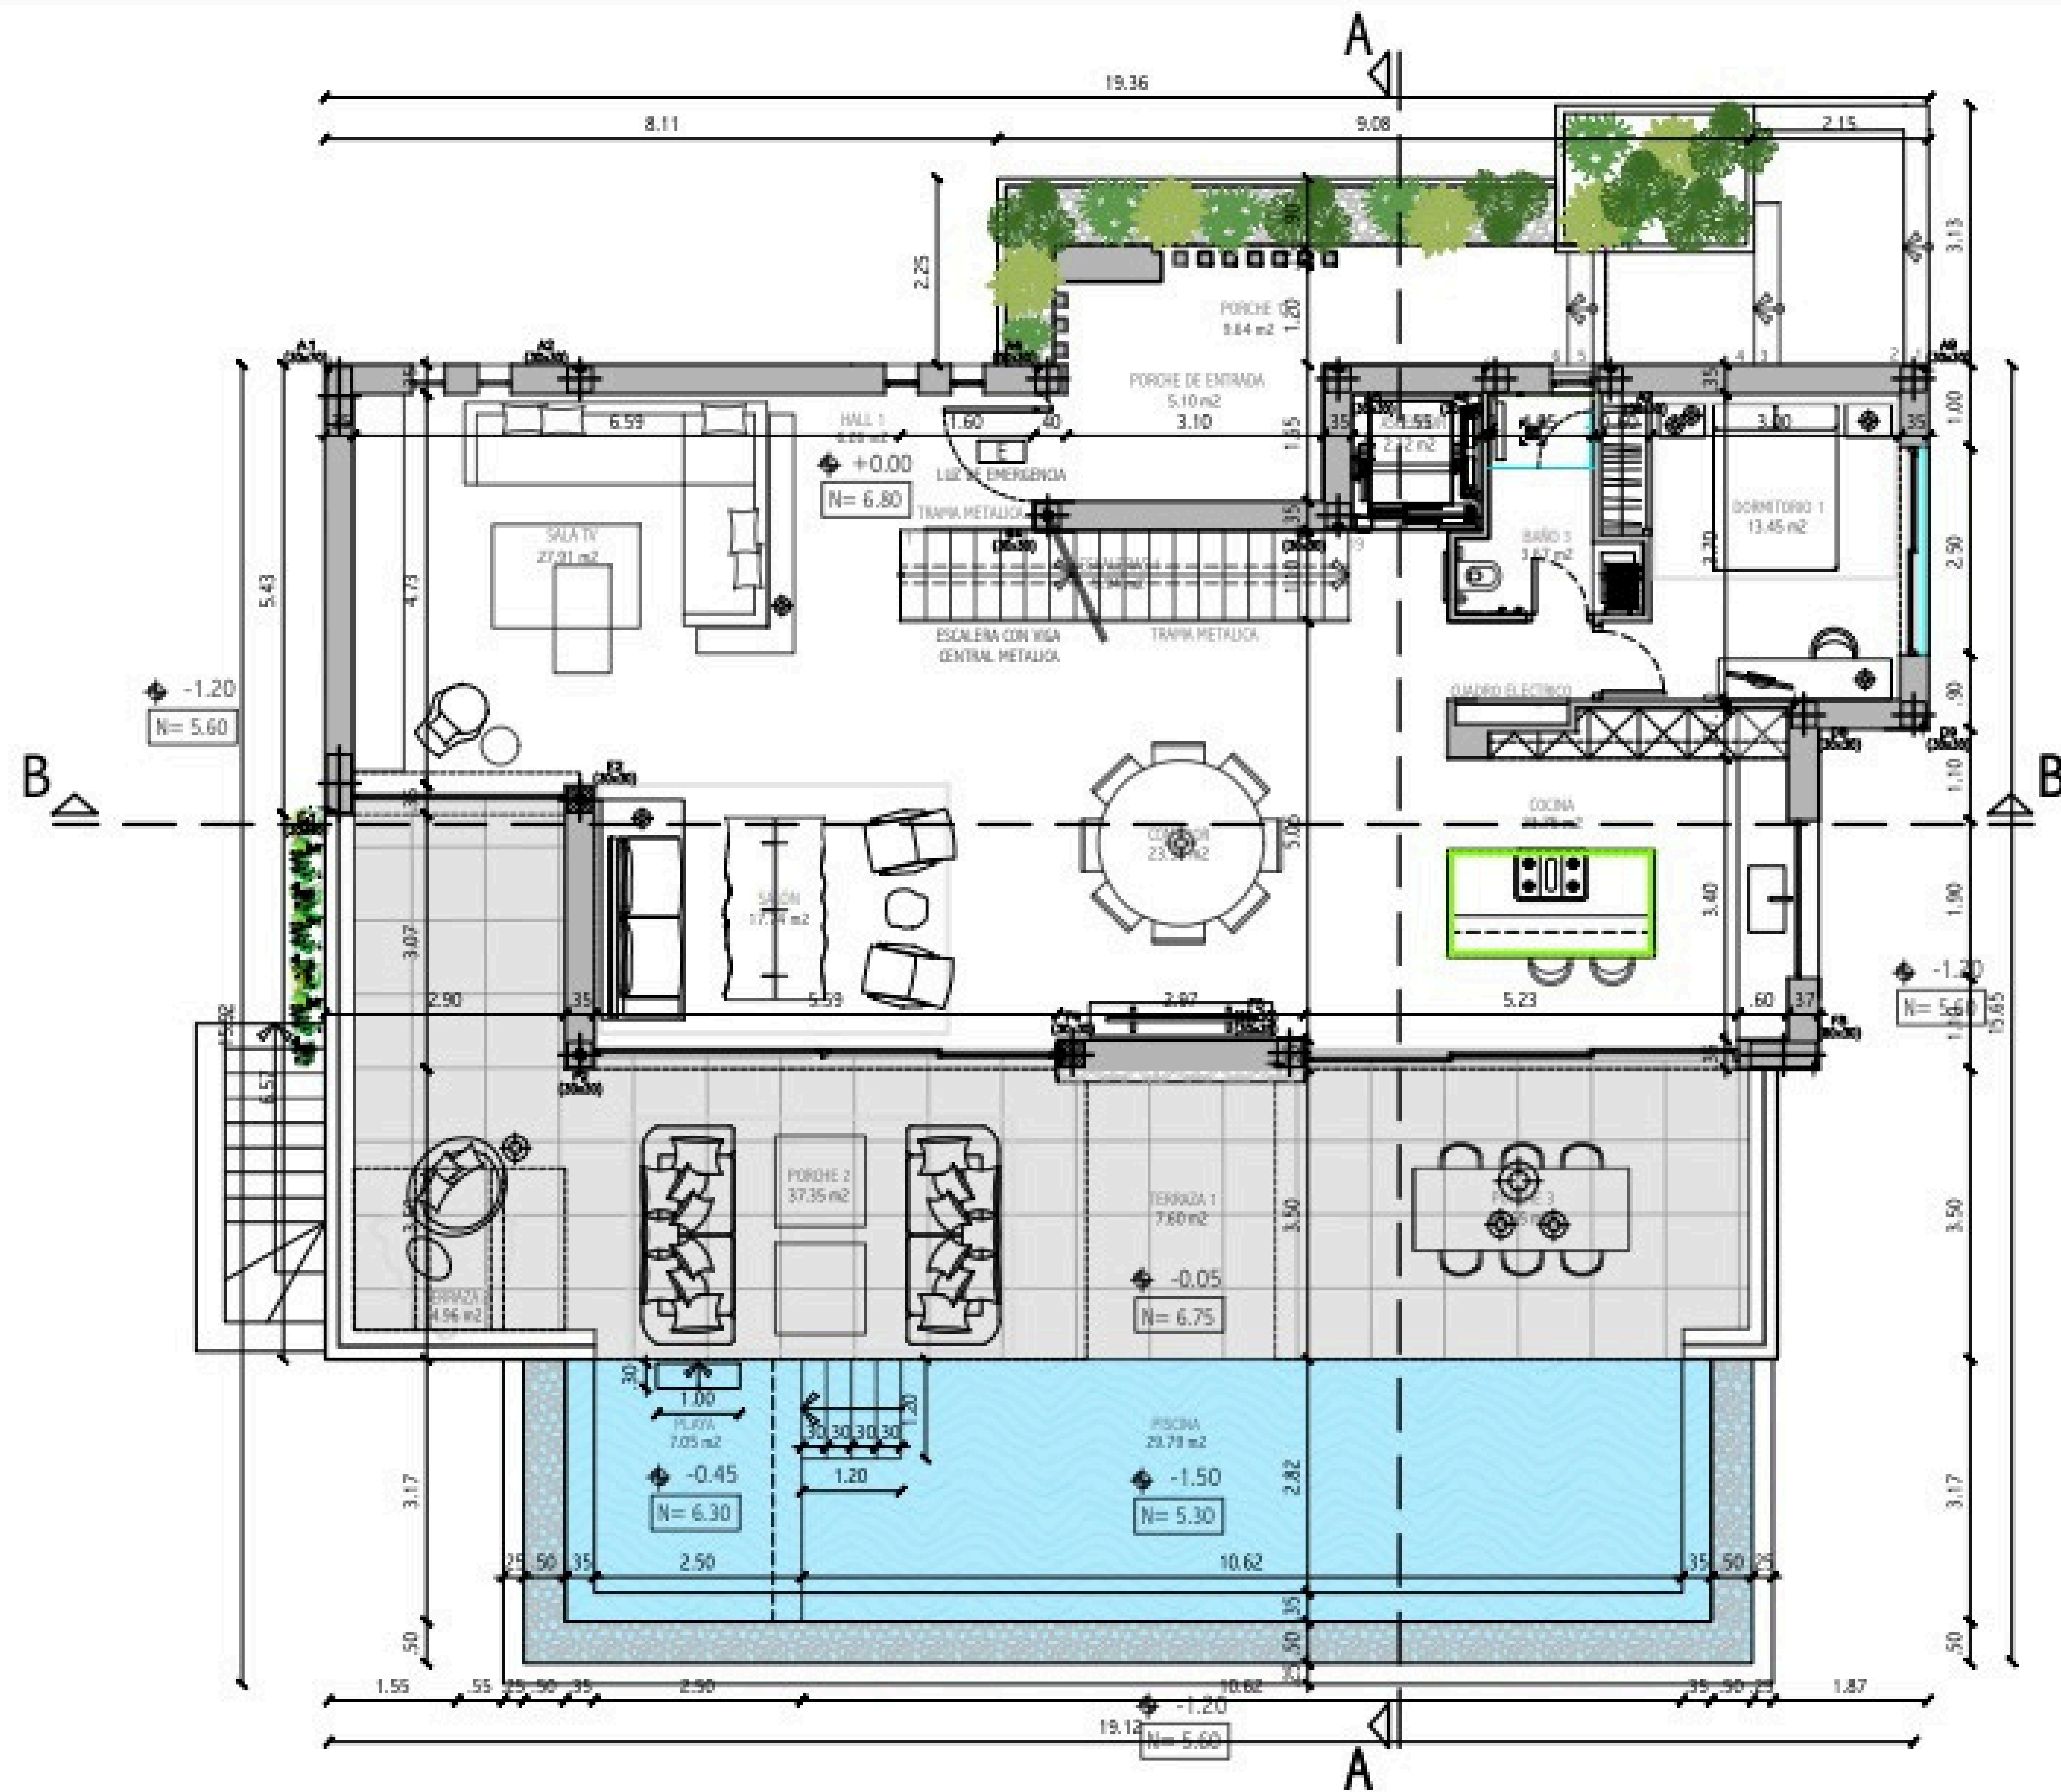


PLANTA BAJA: 144.95 m²

PROYECTO DE FINAL DE OBRA,
 PLANTA BAJA MOBILIARIO
 ESC: 1:100

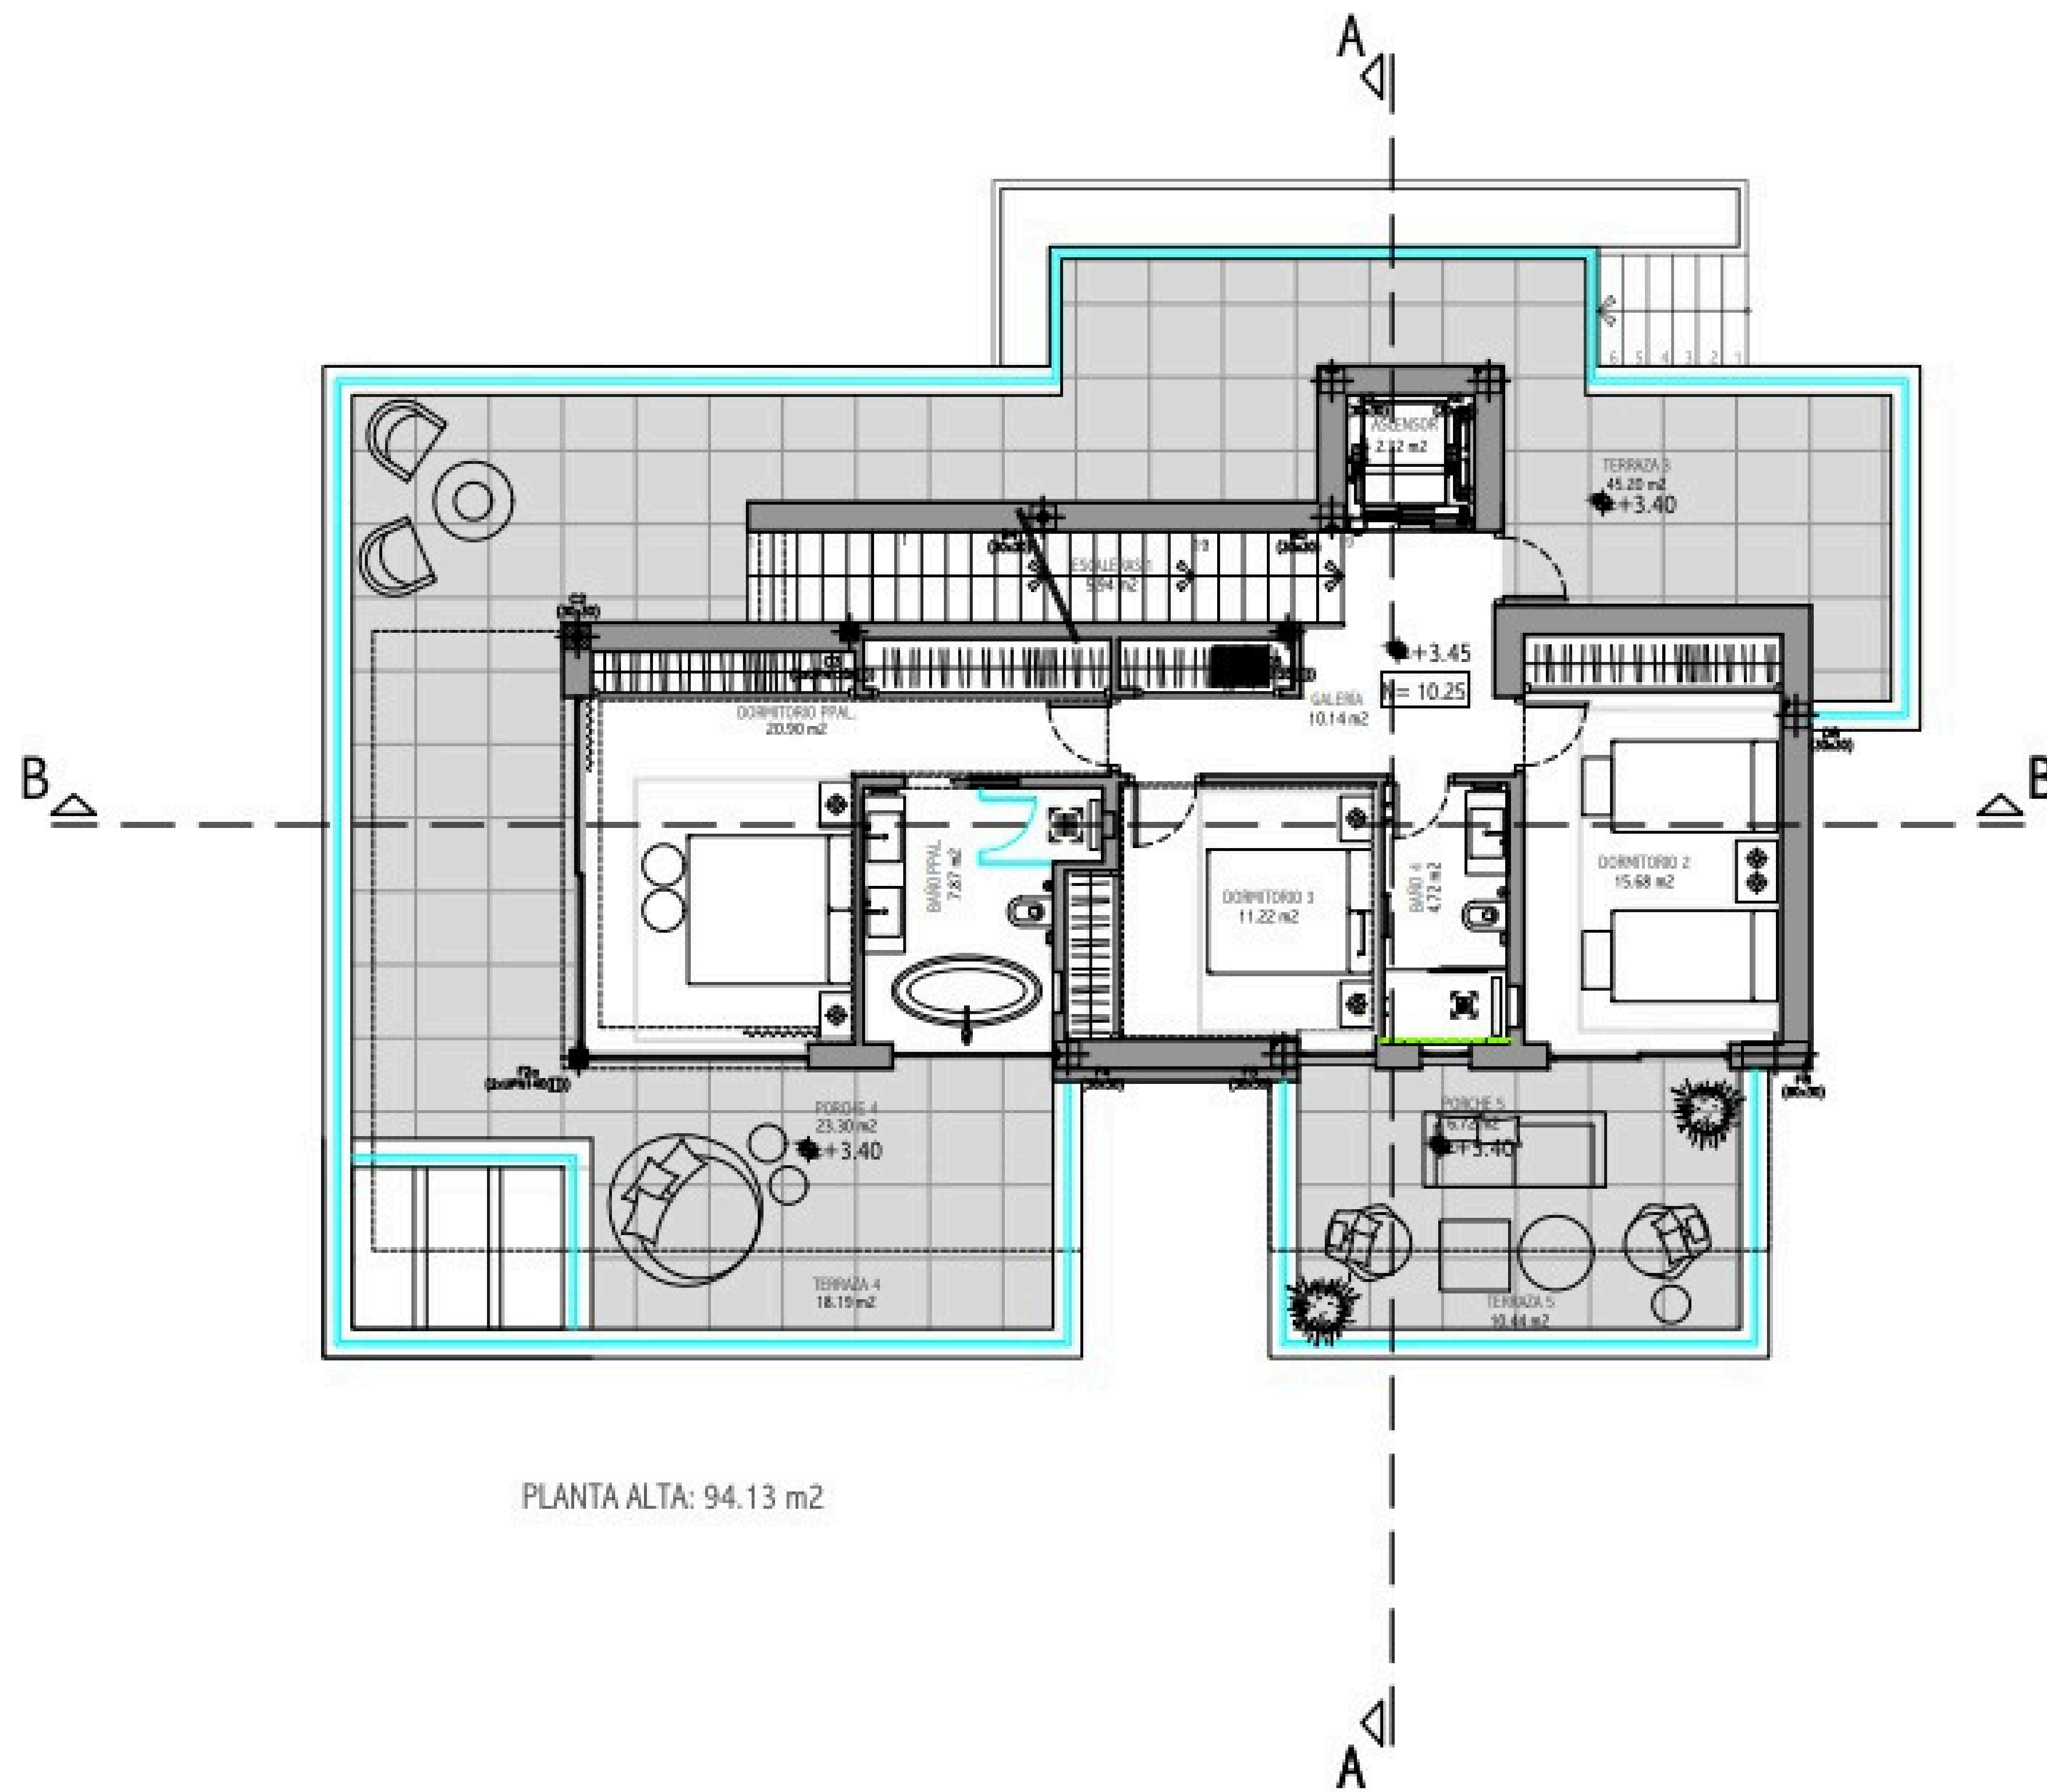

PLANTA ALTA: 94.13 m2

PROYECTO DE FINAL DE OBRA,
 PLANTA ALTA MOBILIARIO
 ESC: 1:100

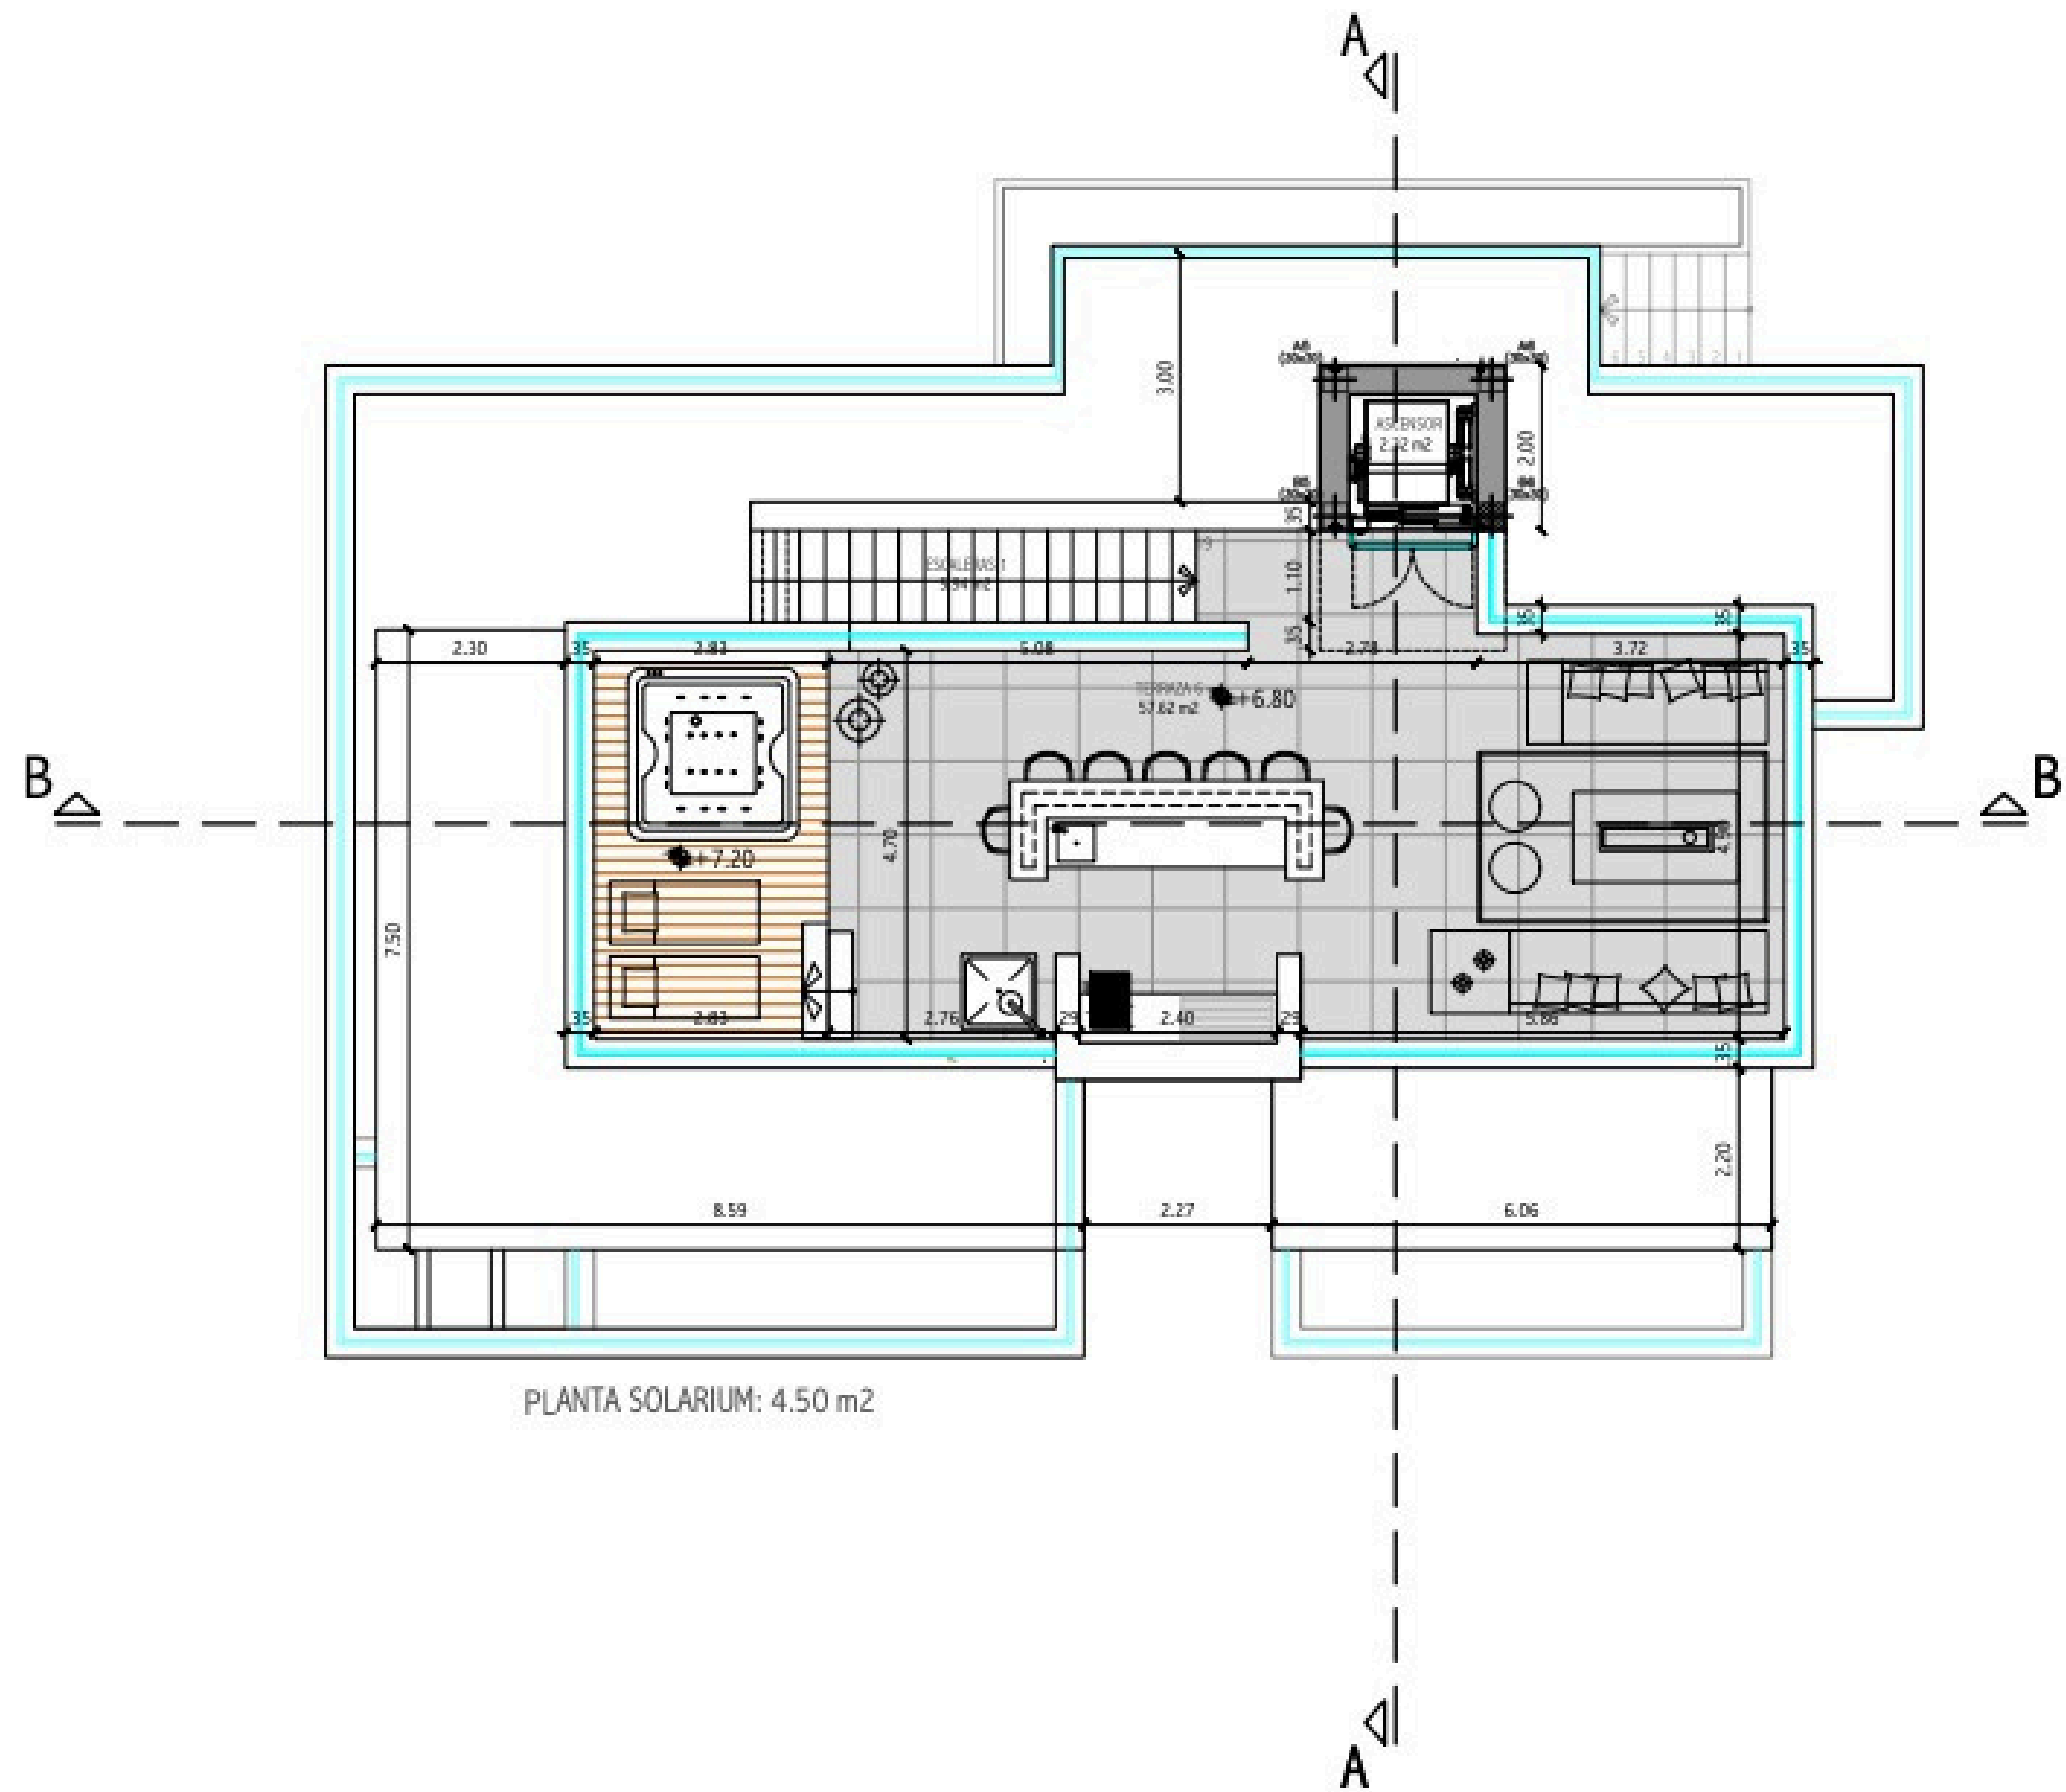

PROYECTO DE FINAL DE OBRA,
 PLANTA CUBIERTA COTAS
 ESC: 1:100

CHRISTIE'S
INTERNATIONAL REAL ESTATE
———— COSTA DEL SOL ————

Where *Luxury* lives

Velázquez, 1, 29602 Marbella, España
+34 951 122 313 | marbella@cire-costadelsol.com

Paseo de Reding, 25, 29016 Málaga, España
+34 951 122 312 | malaga@cire-costadelsol.com